


COORDINATE X,Y - PILA 4		COORDINATE X,Y - PILA 5		COORDINATE X,Y - PILA 6	
PUNTI	X(EST)	Y(NORD)	PUNTI	X(EST)	Y(NORD)
40	298841.8340	4658459.5305	48	298824.7356	4658418.3166
41	298840.2378	4658466.3668	49	298823.5935	4658414.8037
42	298845.0778	4658457.9693	50	298828.1489	4658417.1744
43	298843.5167	4658454.7255	51	298827.0075	4658413.7655
44	298846.3217	4658456.4081	52	298831.1636	4658416.0322
45	298846.7655	4658453.1844	53	298830.4215	4658412.6184
46	298851.5655	4658454.8449	54	298834.9776	4658414.8950
47	298850.0044	4658451.6532	55	298833.8355	4658411.4762
			56	298838.3916	4658413.7479
			57	298837.2495	4658410.3340

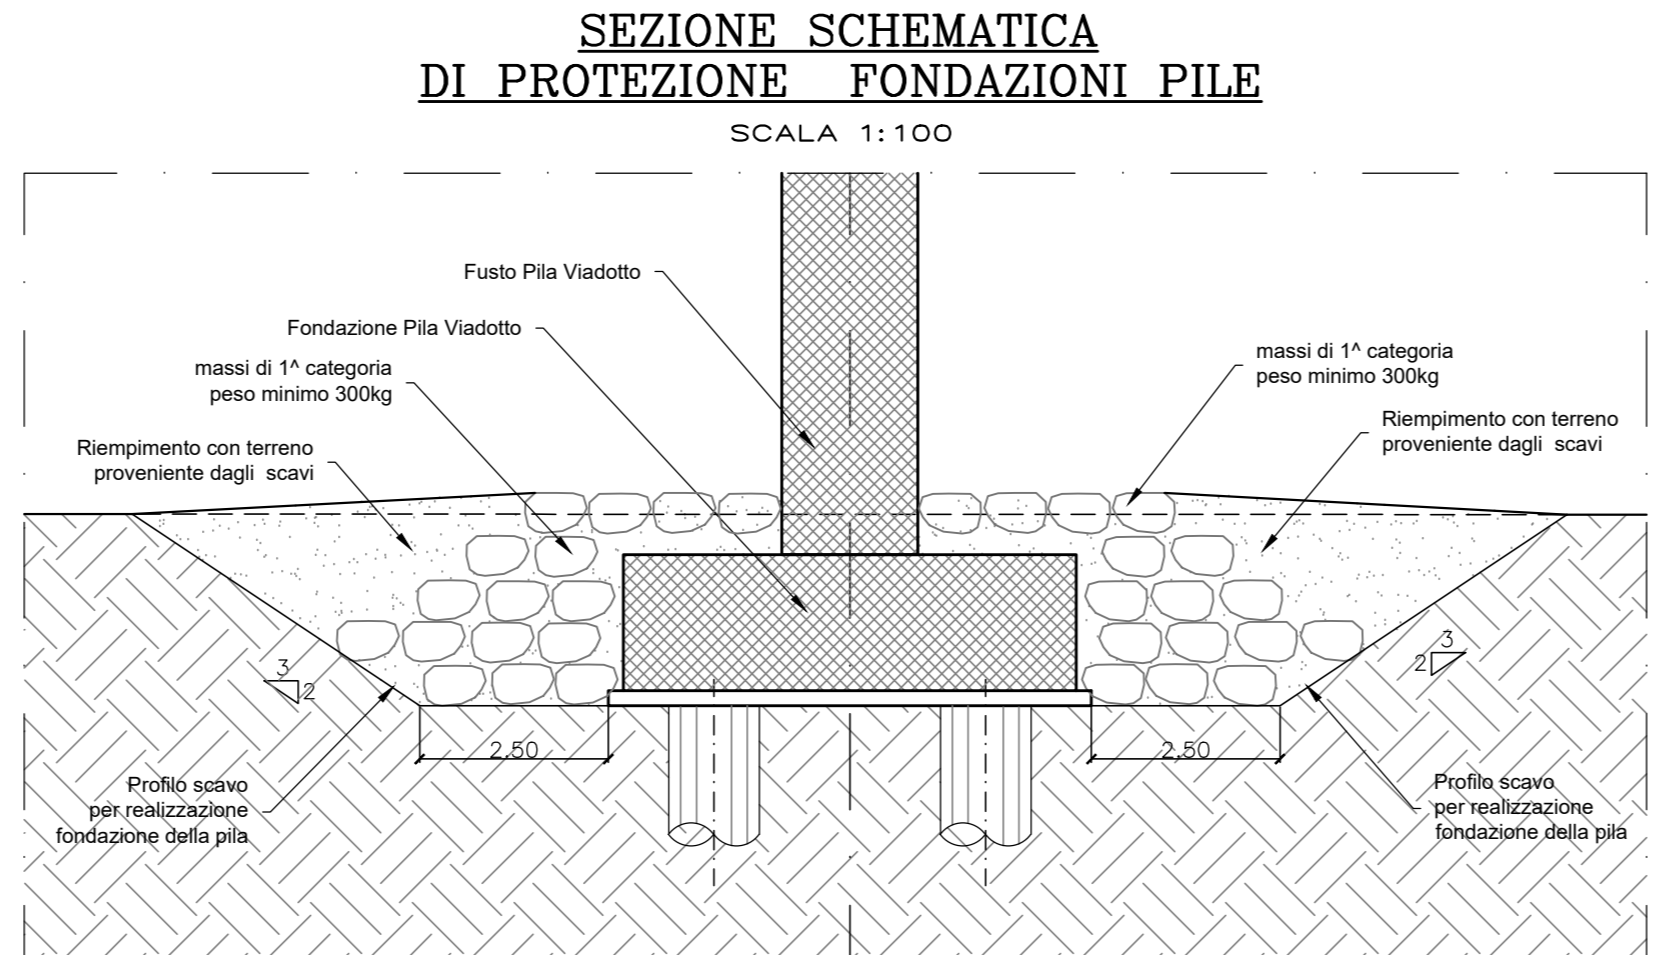

N.B: PER LE CARATTERISTICHE DEI MATERIALI SI RIMANDA ALL'ELABORATO: T00-V00-STR-SC01

sanas
GRUPPO FS ITALIANE
Direzione Progettazione e Realizzazione Lavori

SS.4 - Variante dell'abitato di Monterotondo Scalo - 2°Stralcio

PROGETTO DEFINITIVO COD: RM190

PROGETTAZIONE: ATI SINTAGMA - GDG - ICARIA

IL RESPONSABILE DELL'INTEGRAZIONE DELLE PRESTAZIONI SPECIALISTICHE:
Mandatario: MANDANTIA: MANDANTI: SINTAGMA, GEOTECHNICAL DESIGN GROUP, ICARIA

IL PROGETTISTA:
Elena Bartolucci, Ordine degli Ingegneri della Prov. di Perugia n°A3217

IL GEOLOGO:
Dott. Geol. Giorgio Caruggini, Ordine dei Geologi della Regione Umbria n°108

IL R.L.P.:
Achille Desforanceschi, Dott. Ing. Filippo Ferrarino, Ordine degli Ingegneri della Prov. di Perugia n°A3373

PROTOCOLLO DATA

VIADOTTI VIADOTTO PANTANELLA
Pianta fondazioni e sezioni longitudinali - Tav. 2 di 5

REV.	DESCRIZIONE	DATA	REDATTO	VERIFICATO	APPROVATO
A	Emissione		M. Deo	M. Botta	M. Orvini

CODICE PROGETTO: DPRM0190 D 20
NOME FILE: T00-V101-STR-002-A
REVISIONE: A
SCALA: 1:200