

N.B.: PER LE CARATTERISTICHE DEI MATERIALI SI RIMANDA ALL'ELABORATO: T00-V00-STR-SC01

COORDINATE X,Y - PILA 13


PUNTI	X(EST)	Y(NORD)
114	298919.2233	4658043.2425
115	298921.7850	4658040.7136
116	298921.7524	4658045.8045
117	298924.3143	4658043.7256
118	298924.2816	4658048.1665
119	298926.8433	4658045.8376
120	298926.8104	4658050.9285
121	298928.3723	4658048.3096

COORDINATE X,Y - SPALLA 2

PUNTI	X(EST)	Y(NORD)
122	298951.4489	4658011.7237
123	298954.0487	4658009.2288
124	298956.6477	4658006.7418
125	298953.9398	4658014.3228
126	298956.9391	4658011.8317
127	298959.1380	4658009.3409
128	298956.4307	4658016.3219
129	298959.0300	4658014.4309
130	298961.6289	4658011.9401
131	298958.9278	4658019.5270
132	298961.5209	4658017.0500
133	298964.1198	4658014.5392

COORDINATE X,Y - MURO SPALLA 2

PUNTI	X(EST)	Y(NORD)
164	298949.6594	4658001.8808
165	298953.0435	4658000.8529
166	298956.4276	4657999.4250
167	298950.8873	4658005.2649
168	298954.2714	4658004.6370
169	298957.6555	4658002.8091
170	298955.5795	4658020.4157
171	298960.8651	4658017.1427
172	298968.3907	4658013.8757
173	298966.6499	4658021.2974
174	298970.1551	4658018.8513
175	298971.6608	4658015.3813

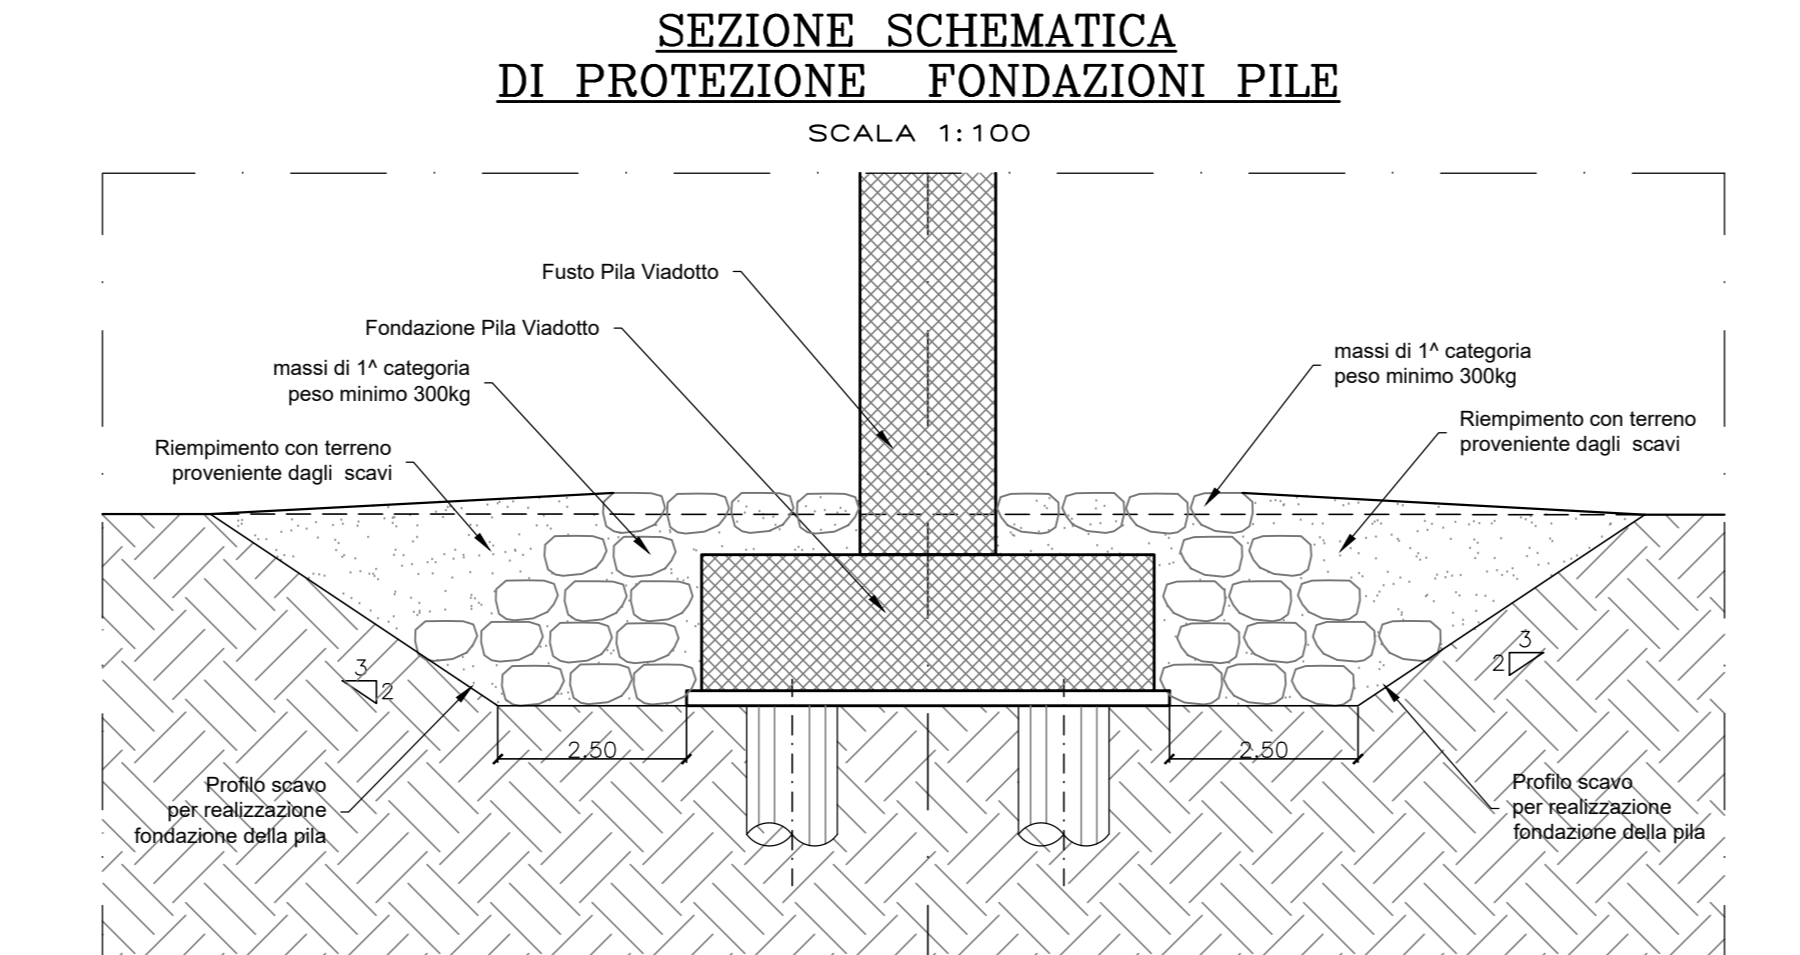

Sanas
GRUPPO FS ITALIANE
Direzione Progettazione e Realizzazione Lavori

SS.4 - Variante dell'abitato di Monterotondo Scalo - 2° Stralcio

PROGETTO DEFINITIVO COD: RM190

PROGETTAZIONE: ATI SINTAGMA - GDG - ICARIA

IL RESPONSABILE DELL'INTEGRAZIONE DELLE PRESTAZIONI SPECIALISTICHE:
Mandatario: MANDANTIA: MANDANTI:

IL GRUPPO DI PROGETTAZIONE:
Sintagma, GEOTECHNICAL DESIGN GROUP, ICARIA

IL PROGETTISTA:
Elena Bartolucci, Ordine degli Ingegneri della Prov. di Perugia n°A3217

IL GEOLOGO:
Dott. Geol. Giorgio Caruggini, Ordine dei Geologi della Regione Umbria n°108

IL R.L.P.P.:
Achille Deotofranceschi

IL COORDINATORE PER LA SICUREZZA IN FASE DI PROGETTAZIONE:
Dott. Ing. Filippo Ferrabionio, Ordine degli Ingegneri della Prov. di Perugia n°A3193

PROTOCOLLO DATA

VIADOTTI VIADOTTO PANTANELLA
Pianta fondazioni e sezioni longitudinali - Tav. 5 di 5

CODICE PROGETTO	PROGETTO	REV.	NOV. MOD.	N. PROG.	NOME FILE	REVISIONE	SCALA:
DPRM0190	D	20			T00VI01STRD105	A	1:200

REV.	DESCRIZIONE	DATA	REDAITTO	VERIFICATO	APPROVATO
A	Emissione		M.Duo	M. Botta	M. D'Amico