PIANTA SCAVI
SCALA 1:200

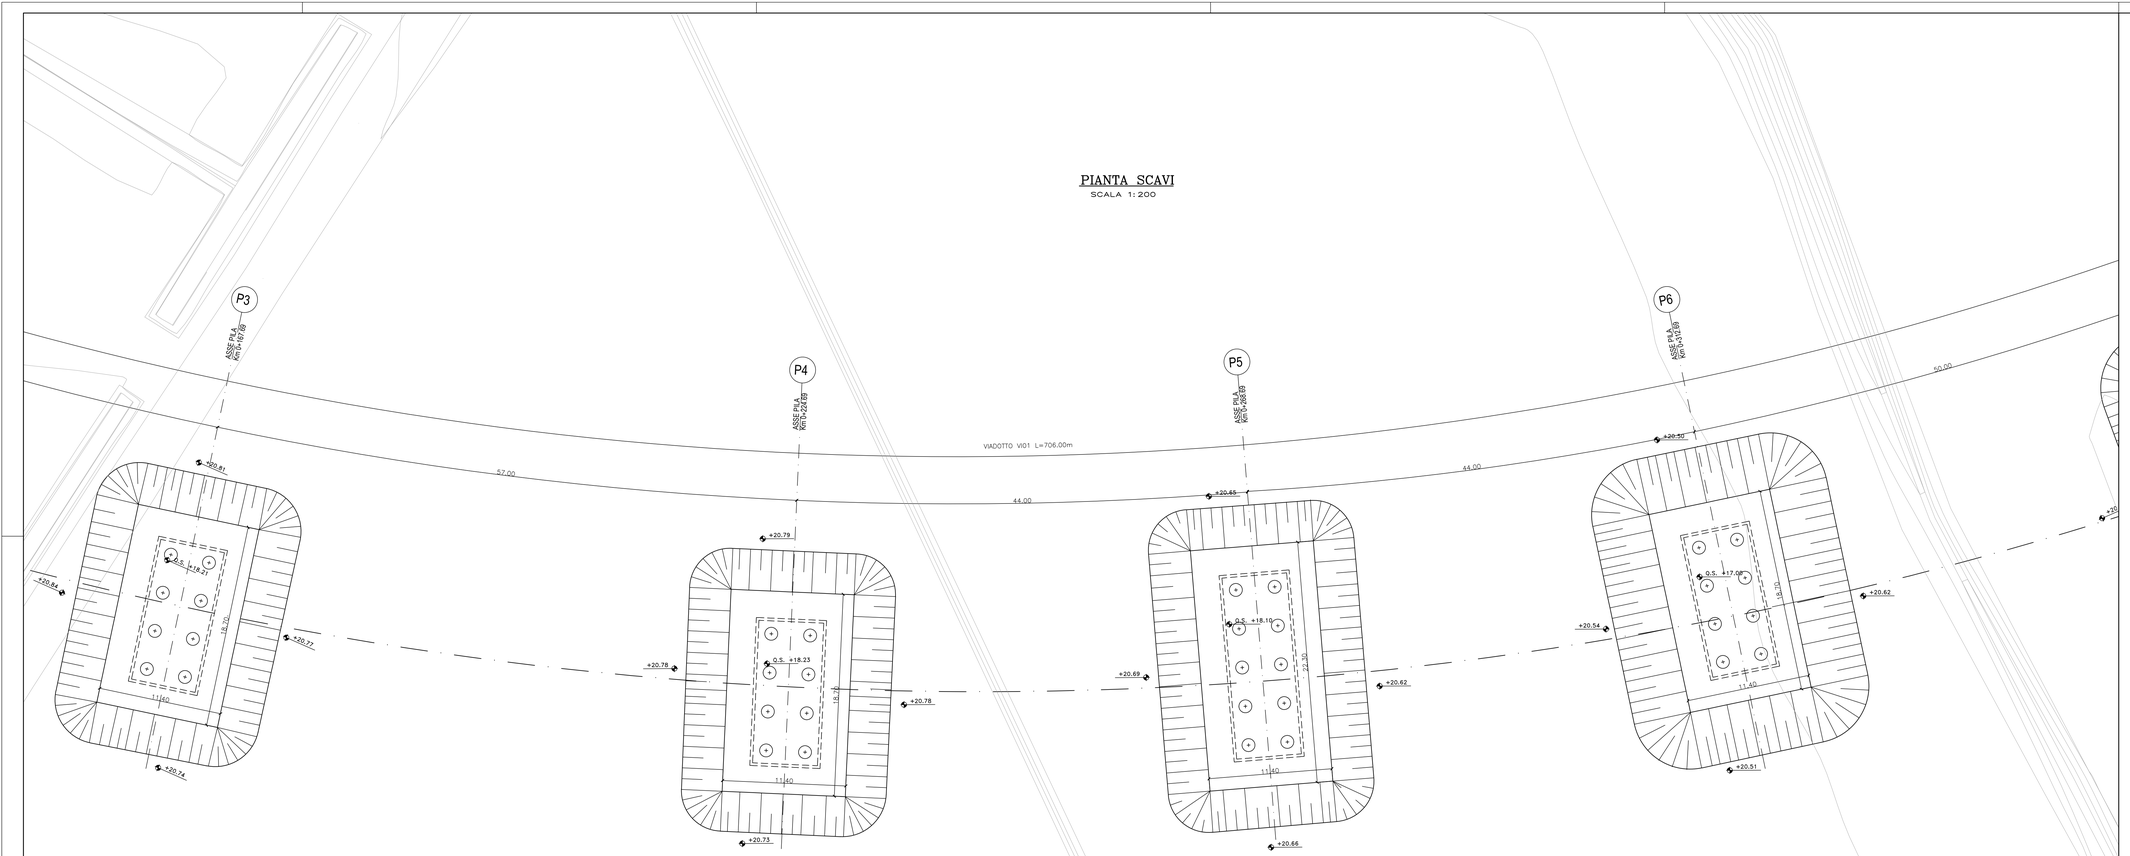

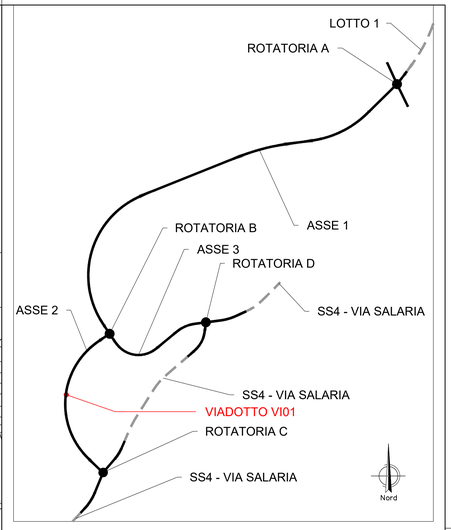

SEZIONE LONGITUDINALE
SCALA 1:200

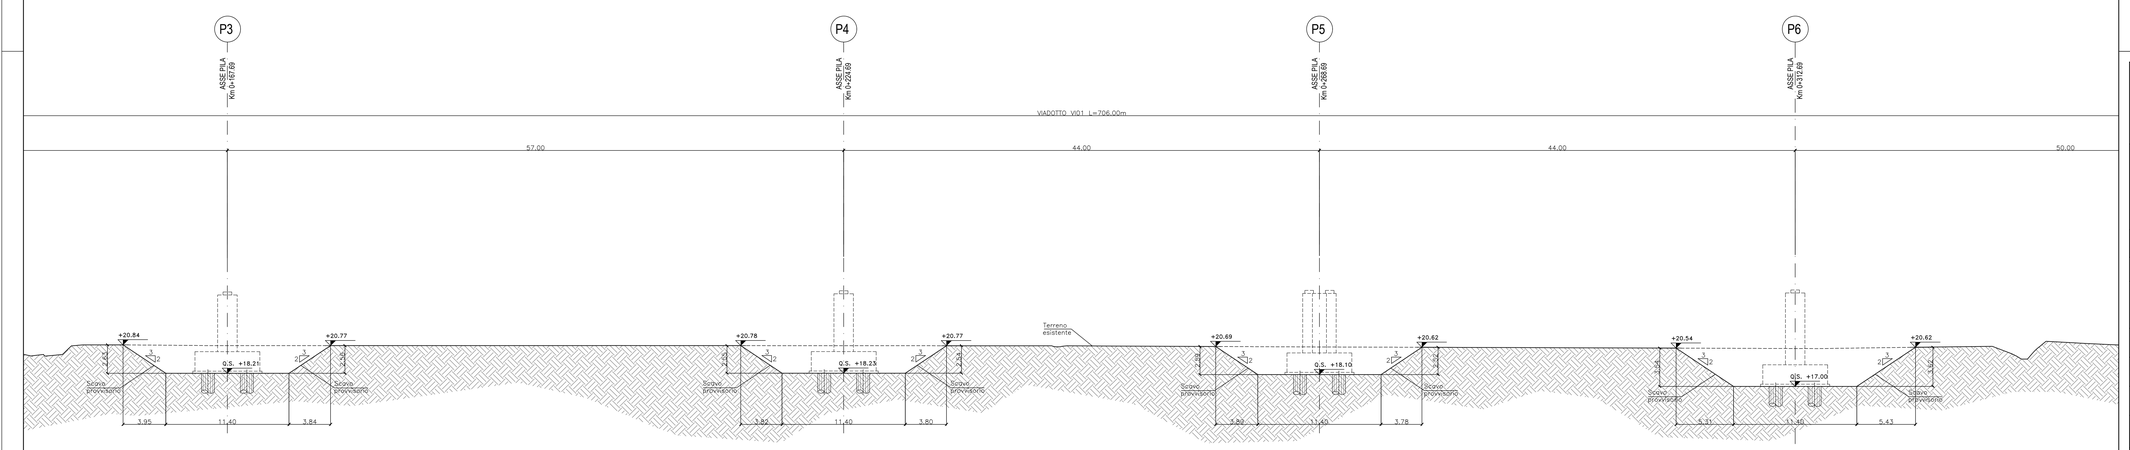

N.B:
PER LE CARATTERISTICHE DEI MATERIALI SI RIMANDA ALL'ELABORATO: T00-VI00-STR-SC01

Sanas
GRUPPO FS ITALIANE

Direzione Progettazione e Realizzazione Lavori

SS.4 - Variante dell'abitato di Monterotondo Scalo - 2°Stralcio

PROGETTO DEFINITIVO — COD. RM190

PROGETTAZIONE: ATI SINTAGMA - GDG - ICARIA

IL RESPONSABILE DELL'INTEGRAZIONE DELLE PRESTAZIONI SPECIALISTICHE:
Dott. Ing. Nando Granieri
Ordine degli Ingegneri della Prov. di Perugia n° A351

IL PROGETTISTA:
Elena Bartolocci
Ordine degli Ingegneri della Prov. di Perugia n°A3217

IL GEOLOGO:
Dott. Geol. Giorgio Cerquiglini
Ordine dei Geologi della Regione Umbria n°108

Il R.U.P.
Dott. Ing.
Achille Devitofrancheschi

IL COORDINATORE PER LA SICUREZZA IN FASE DI PROGETTAZIONE:
Dott. Ing. Filippo Pambianco
Ordine degli Ingegneri della Prov. di Perugia n° A1373

PROTOCOLLO | DATA

IL GRUPPO DI PROGETTAZIONE:
MANDATARIA: Sintagma
MANDANTI: GEOTECHNICAL DESIGN GROUP; ICARIA Società di Ingegneria

Dott.Ing.	N.Granieri	Dott. Ing.	D.Carlaccini
Dott.Arch.	N.Kamenicky	Dott. Ing.	S.Bascoro
Dott.Ing.	E.Bartolocci	Dott. Ing.	A.Bini
Dott.Arch.	A.Bracchini	Dott. Ing.	V.De Gori
Dott.Ing.	F.Durastanti	Dott. Ing.	C.Consorti
Dott.Ing.	G.Fiumicelli	Geom.	M.Marozi
Dott.Geol.	G.Cerquiglini		
Geom.	S.Scopetta		
Dott.Ing.	L.Bonanno		
Dott.Ing.	M.Briganti Botta		
Dott.Ing.	L.Cipolla		
Dott.Ing.	L.Dinelli		
Dott.Ing.	I. Nani		
Dott.Ing.	F.Pambianco		
Dott. Agr.	F.Berti Nulli		

Dott. Ing.	V.Rotticiani		
Dott. Ing.	F.Macchioni		
Dott.Ing.	M.Bonini		
Dott. Ing.	V.Piunno		
Dott. Ing.	G.Pulli		
Geom.	C.Sugaroni		

ORDINE DELLA PROVINCIA DI PERUGIA — Sezione A N° A3217 — DOTTORE AGRONOMO E FORESTALE — DOTT. AGR. NANDO GRANIERI — ALBO PROFESSIONALE

COLLEGIO DEI GEOMETRI E DEI GEOMETRI LAUREATI DELLA PROVINCIA DI PERUGIA — GEOMETRA — ALBO PROFESSIONALE

VIADOTTI
VIADOTTO PANTANELLA
Pianta e sezione longitudinale scavi - Tav. 2 di 5

CODICE PROGETTO				NOME FILE	REVISIONE	SCALA:
PROGETTO	LIV. PROG.	N. PROG.		T00-VI01-STR-PE03-A		
DPRM0190	D	20	CODICE ELAB.	T00VI01STRPE03	A	1:200

REV.	DESCRIZIONE	DATA	REDATTO	VERIFICATO	APPROVATO
A	Emissione		M.Greo	M. Botto	N.Granieri