


SEZIONE LONGITUDINALE ASSE IMPALCATO SX
(SCALA 1 : 200)

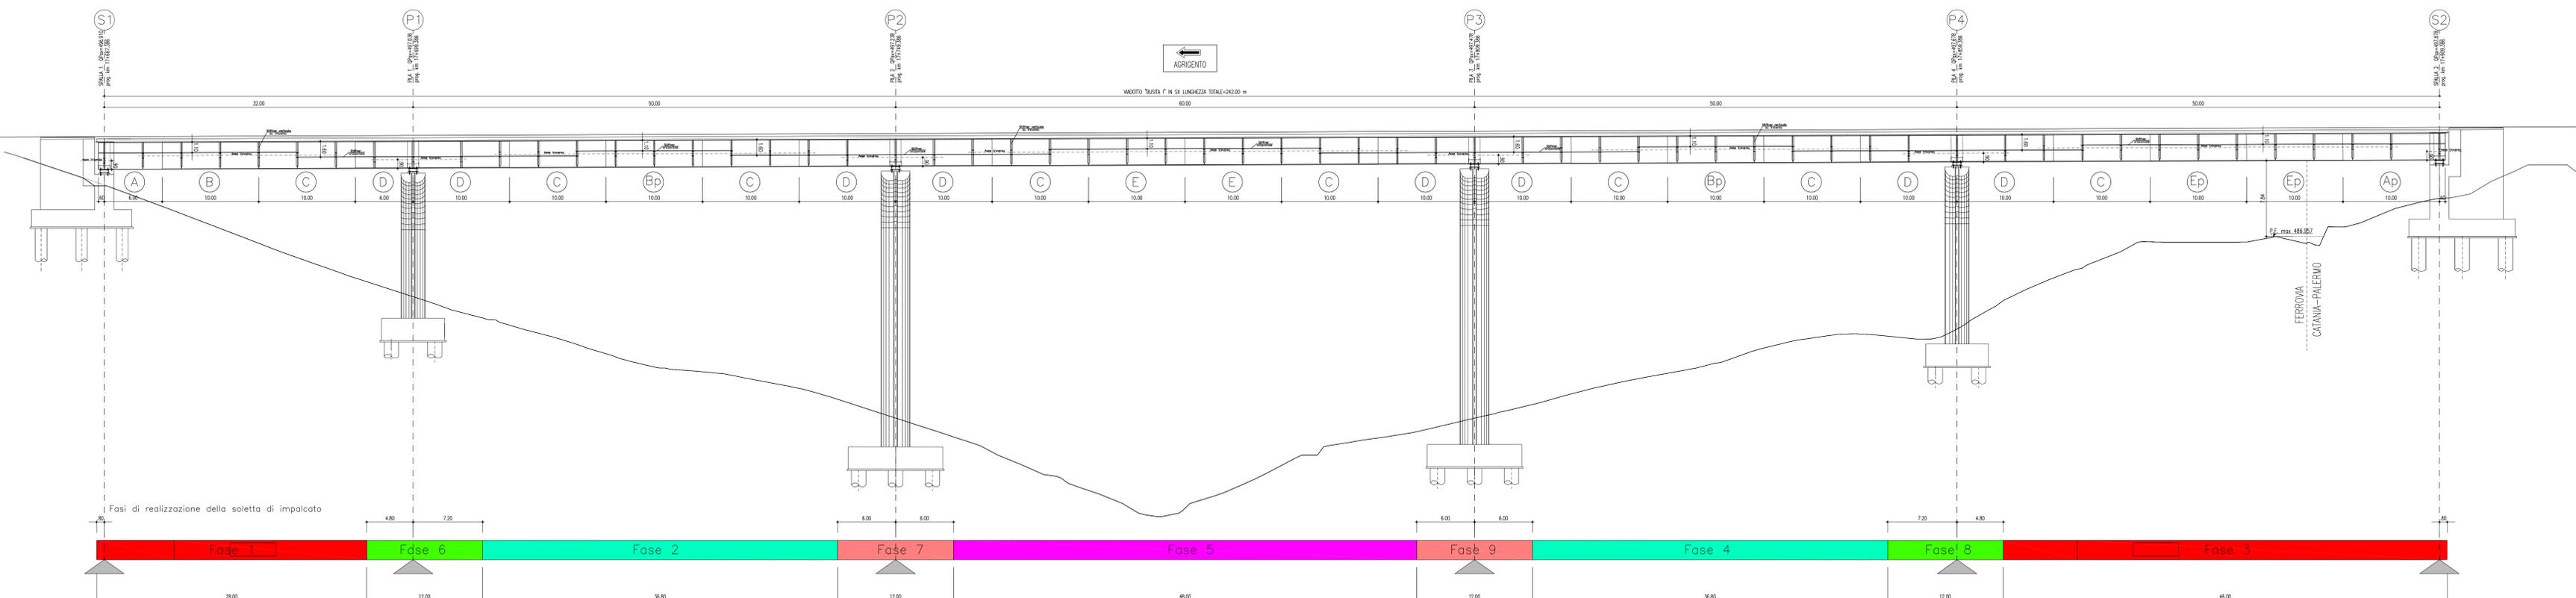

N.B.: Le quote (QPax) sono in Asse Impalcato (VEDI TAVOLA PIANTA IMPALCATO E SEZIONI TRASVERSALI)



ANAS S.p.A.
DIREZIONE CENTRALE PROGRAMMAZIONE PROGETTAZIONE

PA 12/09
CORRIDOIO PLURIMODALE TIRRENICO - NORD EUROPA
ITINERARIO AGRIGENTO - CALTANISSETTA - A19
S.S. N° 640 "DI PORTO EMPEDOCLE"
AMMODERNAMENTO E ADEGUAMENTO ALLA CAT. B DEL D.M. 5.11.2001
Dal km 44+000 allo svincolo con l'A19

PROGETTO ESECUTIVO

Contratto Generale: 

OPERE D'ARTE MAGGIORI VIADOTTI

Viadotto Busita I
SEZIONE LONGITUDINALE E FASI DI GETTO SOLETTA CARREGGIATA SX

Codice Unico Progetto (CUP) : F91B09000070001
Codice Elaborato: PA12_09 - E 149VI1206VI106ZP9014B
Scale: 1:200

F									
E									
D									
C									
B	Luglio 2011	Revisione a seguito di incontri con il committente						M. LITI	P. PAGLINI
A	01/0011	EMMISSIONE						M. LITI	P. PAGLINI
REV.	DATA	DESCRIZIONE	REDATTO	VERIFICATO	APPROVATO	AUTORIZZATO			

Responsabile del procedimento: Ing. MAURIZIO ARAMINI

Il Progettista: 	Il Consulente Specialista: 	Il Geologo: 	Il Coordinatore per la sicurezza in fase di progetto: 	Il Direttore dei lavori: 
--	---	--	--	---