SEZIONE TIPO
PARAMENTO DI VALLE
SCALA 1:50

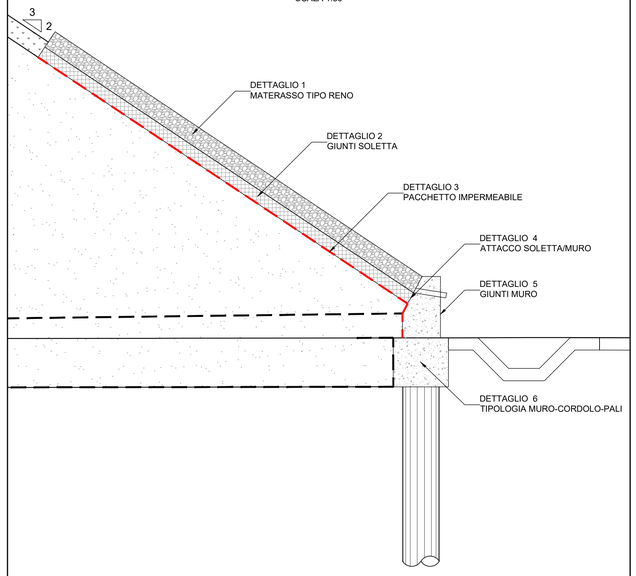

DETTAGLIO 2
GIUNTI SOLETTA

PIANTA SOLETTA
SCALA 1:100

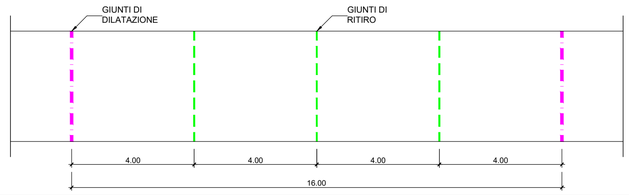

PARTICOLARE GIUNTO DI RITIRO OGNI 4.00 m
SCALA 1:20

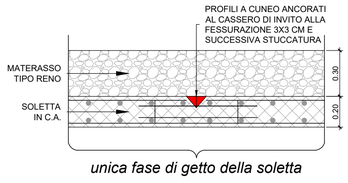

PARTICOLARE GIUNTO DI DILATAZIONE OGNI 16.00 m
SCALA 1:20

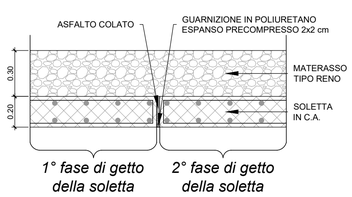

DETTAGLIO 5
PROSPETTO MURO

PIANTA MURO
SCALA 1:100

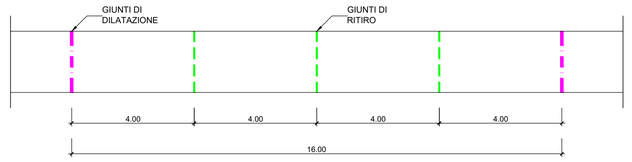

PARTICOLARE GIUNTO DI RITIRO OGNI 4.00 m
SCALA 1:20

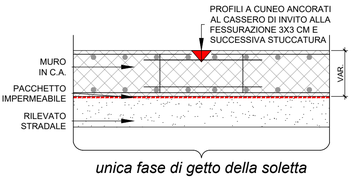

PARTICOLARE GIUNTO DI DILATAZIONE OGNI 16.00 m
SCALA 1:20

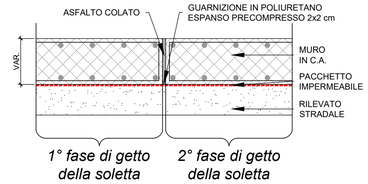

DETTAGLIO 1
MATERASSO TIPO RENO
SCALA 1:20

INTASAMENTO CON TERRENO DEL MATERASSO RENO

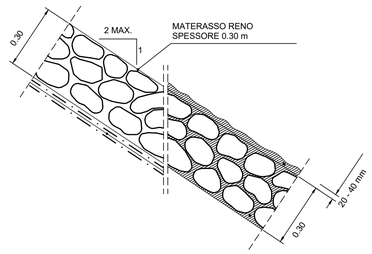

RIVESTIMENTI CON MATERASSI TIPO RENO CON FILTRO IN GEOTESSILE

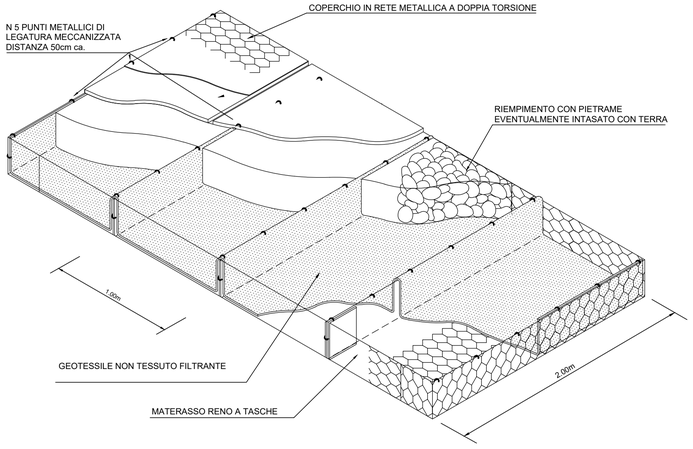

DETTAGLIO 3
ATTACCO SOLETTA/MURO
SCALA 1:5

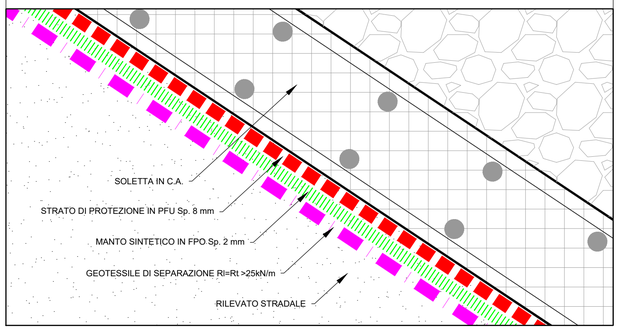

DETTAGLIO 4
ATTACCO SOLETTA/MURO
SCALA 1:10

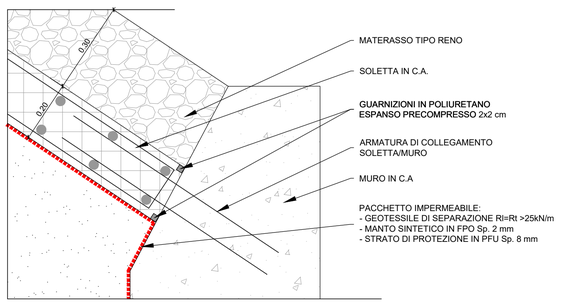

DETTAGLIO 6
TIPOLOGIA MURO-CORDOLO-PALI
SCALA 1:100

DETTAGLIO 1
MURO H=1.00 m
PALI Ø600 mm INTERASSE 0,45 m - L=5.00 m

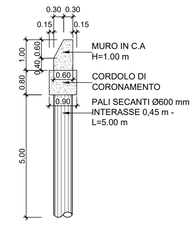

DETTAGLIO 2
MURO H=2.00 m
PALI Ø600 mm INTERASSE 0,45 m - L=7.00 m

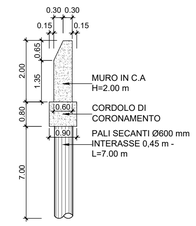

DETTAGLIO 3
MURO H=1.00 m
PALI Ø1000 mm INTERASSE 0,85 m - L=14.00 m

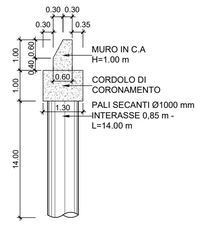

Sanas
GRUPPO FS ITALIANE

Direzione Progettazione e Realizzazione Lavori

SS.4 - Variante dell'abitato di Monterotondo Scalo - 2°Stralcio

PROGETTO DEFINITIVO — COD. RM190

PROGETTAZIONE: ATI SINTAGMA - GDG - ICARIA

IL RESPONSABILE DELL'INTEGRAZIONE DELLE PRESTAZIONI SPECIALISTICHE:
Dott. Ing. Nando Granieri
Ordine degli Ingegneri della Prov. di Perugia n° A351

IL PROGETTISTA:
Elena Bartolocci
Ordine degli Ingegneri della Prov. di Perugia n°A3217

IL GEOLOGO:
Dott. Geol. Giorgio Cerquiglini
Ordine dei Geologi della Regione Umbria n°108

Il R.U.P.
Dott. Ing.
Achille Devitofranceschi

IL COORDINATORE PER LA SICUREZZA IN FASE DI PROGETTAZIONE:
Dott. Ing. Filippo Pambianco
Ordine degli Ingegneri della Prov. di Perugia n° A1373

PROTOCOLLO | DATA

IL GRUPPO DI PROGETTAZIONE:
MANDATARIA: Sintagma
MANDANTI: GEOTECHNICAL DESIGN GROUP, ICARIA società di ingegneria

Dott.Ing.	N.Granieri	Dott. Ing.	D.Carlaccini	Dott. Ing.	V.Rotisciani
Dott.Arch.	N.Kamenicky	Dott. Ing.	S.Sacconi	Dott. Ing.	F.Macchioni
Dott.Ing.	V.Truffini	Dott. Ing.	F.Aloe	Geom.	C.Vischini
Dott.Arch.	A.Bracchini	Dott. Ing.	V.De Gori	Dott. Ing.	V.Piunno
Dott.Ing.	F.Durastanti	Dott. Ing.	C.Consorti	Dott. Ing.	G.Pulli
Dott.Ing.	E.Bartolocci	Geom.	M.Manzo	Geom.	C.Sugaroni
Dott.Geol.	G.Cerquiglini				
Geom.	S.Scopetta				
Dott.Ing.	L.Brenna				
Dott.Ing.	M.Briganti Botta				
Dott.Ing.	E.Sellari				
Dott.Ing.	L.Dinelli				
Dott.Ing.	L.Nani				
Dott.Ing.	F.Pambianco				
Dott. Agr.	F.Berti Nulli				

INGEGNERI DELLA PROVINCIA DI PERUGIA — Sezione A N° A3217 — SETTORE CIVILE E AMBIENTALE — DOTTORE INGEGNERE — MANDO GRANIERI
INGEGNERI DELLA PROVINCIA DI PERUGIA — Sezione A N° A3217 — SETTORE CIVILE E AMBIENTALE — DOTTORE INGEGNERE — ELENA BARTOLOCCI

OPERE MINORI
OPERE DI PROTEZIONE
Particolari opere d'arte lato valle

CODICE PROGETTO				NOME FILE	REVISIONE	SCALA:
PROGETTO	LIV. PROG.	N. PROG.		T00-OM01-STR-DI02-A		
DPRM0190	D	20	CODICE ELAB.	T00OM01STRDI02	A	Varie

REV.	DESCRIZIONE	DATA	REDATTO	VERIFICATO	APPROVATO
A	Emissione	17/01/2021	M.Crea	E.Bartolocci	N.Granieri