SEZIONE LONG. A-A
SCALA 1:50

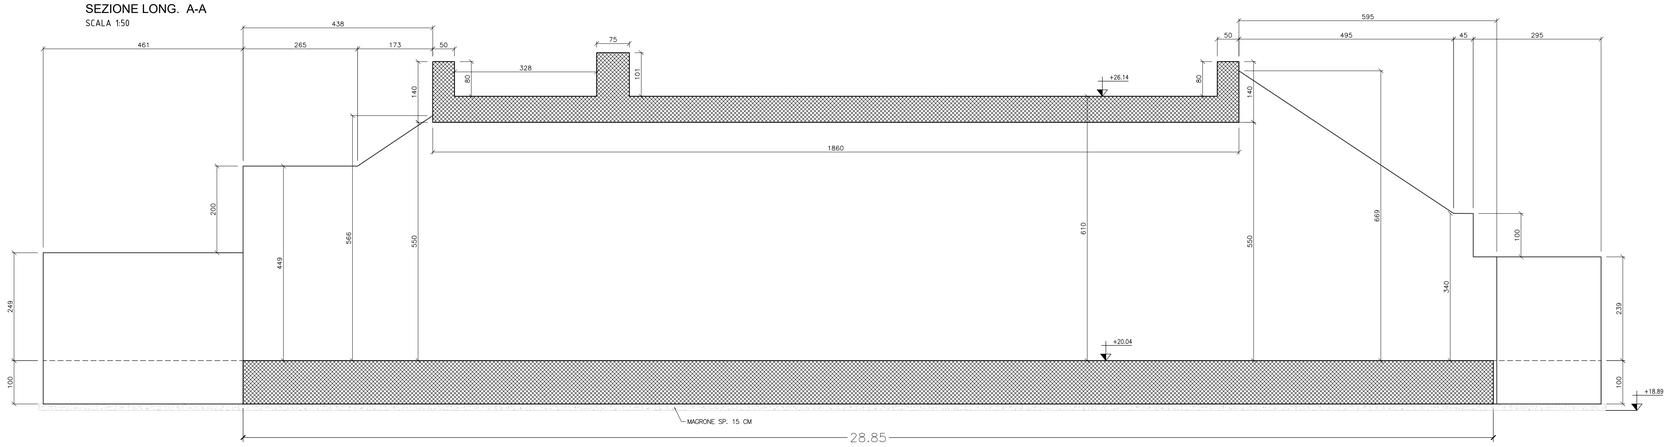

SEZIONE B-B
SCALA 1:50

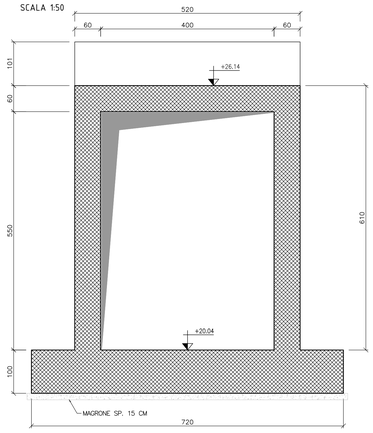

PIANTA IMPALCATO
SCALA 1:50

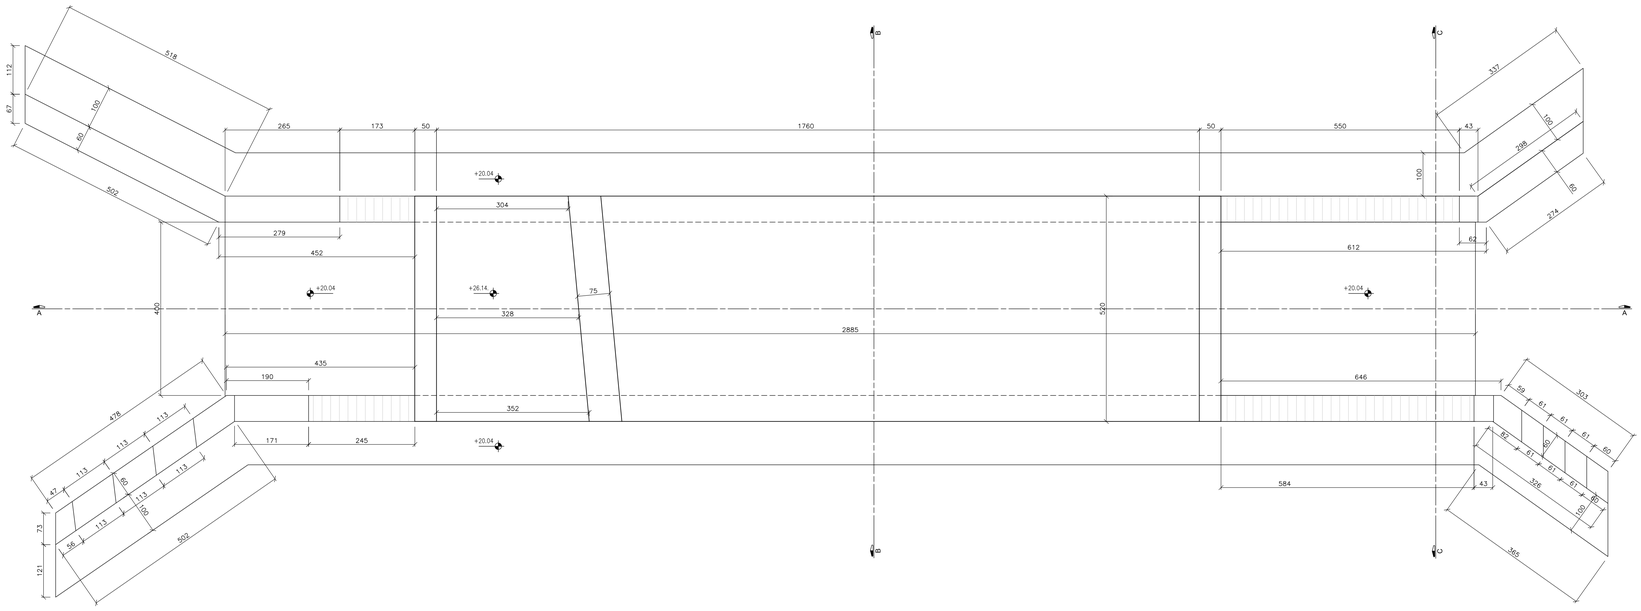

PIANTA FONDAZIONE
SCALA 1:50

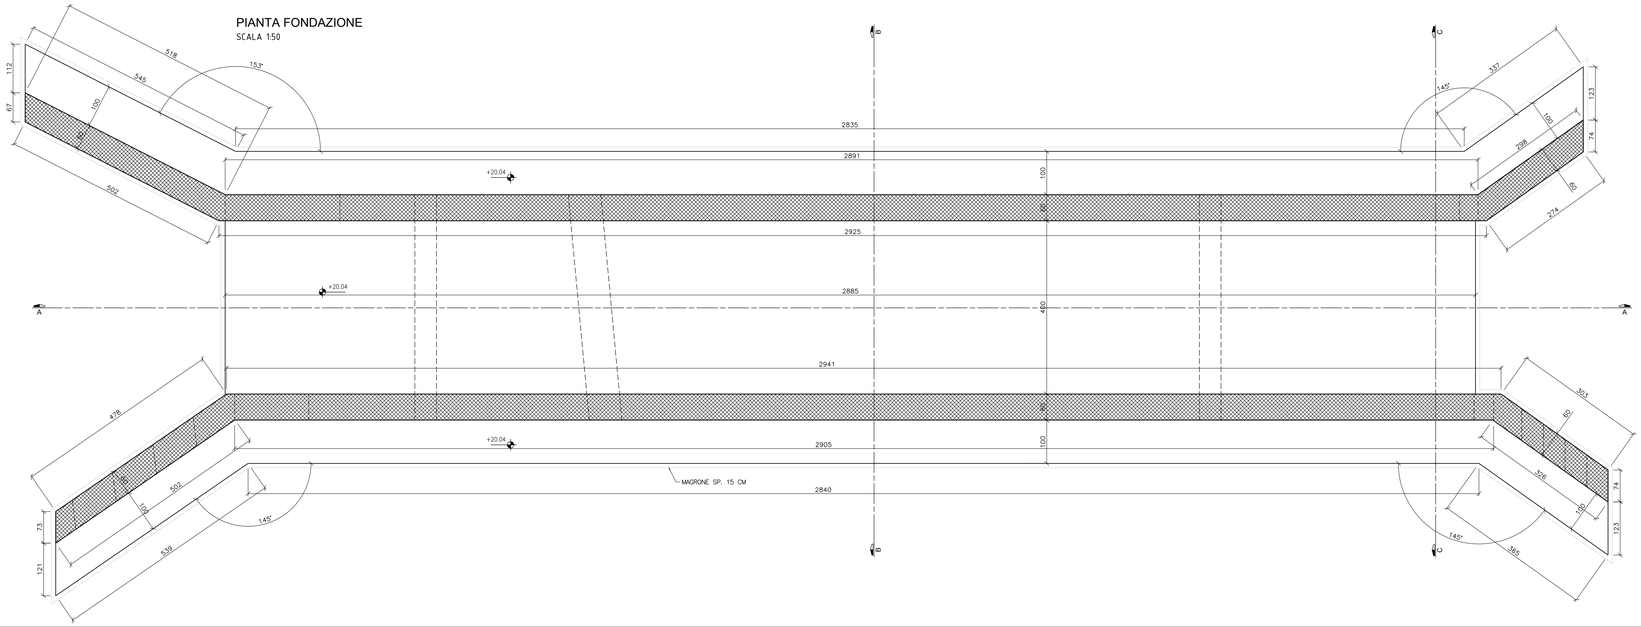

SEZIONE C-C
SCALA 1:50

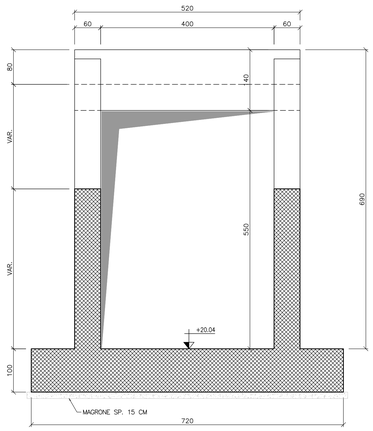

anas
GRUPPO FS ITALIANE

Direzione Progettazione e Realizzazione Lavori

SS.4 - Variante dell'abitato di Monterotondo Scalo - 2°Stralcio

PROGETTO DEFINITIVO — cod. RM190

PROGETTAZIONE: ATI SINTAGMA - GDG - ICARIA

IL RESPONSABILE DELL'INTEGRAZIONE DELLE PRESTAZIONI SPECIALISTICHE:
Dott. Ing. Nando Granieri
Ordine degli Ingegneri della Prov. di Perugia n° A351

IL PROGETTISTA:
Vladimiro Rotisciani
Ordine degli Ingegneri della Prov. di Terni n° A376

IL GEOLOGO:
Dott. Geol. Giorgio Cerquiglini
Ordine dei Geologi della Regione Umbria n°108

Il R.U.P.:
Dott. Ing.
Achille Devitofranceschi

IL COORDINATORE PER LA SICUREZZA IN FASE DI PROGETTAZIONE:
Dott. Ing. Filippo Pambianco
Ordine degli Ingegneri della Prov. di Perugia n° A1373

PROTOCOLLO | DATA

IL GRUPPO DI PROGETTAZIONE:
MANDATARIA: Sintagma
MANDANTI: GEOTECHNICAL DESIGN GROUP; ICARIA

Dott. Ing.	N.Granieri	Dott. Ing.	D.Cartascini	Dott. Ing.	V.Robeciani
Dott.Arch.	N.Kamenetsky	Dott. Ing.	S.Sarconi	Dott. Ing.	F.Macchioni
Dott.Ing.	V.Truffini	Dott. Ing.	F.Aloe	Geom.	C.Vicchini
Dott.Arch.	A.Bracchini	Dott. Ing.	V. De Gori	Dott. Ing.	V.Piunno
Dott.Ing.	F.Durastanti	Dott. Ing.	C.Consorti	Dott. Ing.	G.Putti
Dott.Ing.	M.Mariotti	Geom.	M.Marozi	Geom.	C.Rugeroni
Dott.Geol.	G.Cerquiglini				
Geom.	S.Scopetta				
Dott.Ing.	L.Cocchini				
Dott.Ing.	M.Briganti Botta				
Dott.Ing.	E.Stefani				
Dott.Ing.	L.Dinelli				
Dott.Ing.	F.Pierini				
Dott.Arch.	L.Pambianco				
Dott. Agr.	F.Berti Nulli				

PROVINCIA DELLA PROVINCIA DI TERNI — DOTTORE PROGETTISTA — NANDO GRANIERI — SETTORE CIVILE E AMBIENTALE — SETTORE INDUSTRIALE — SETTORE DELL'INFORMAZIONE

ORDINE degli INGEGNERI — PROVINCIA DI TERNI — Vladimiro ROTISCIANI — SEZIONE A — n° A 376

OPERE MINORI
TOMBINO n.1 km 0+680
Carpenterie e particolari

CODICE PROGETTO				NOME FILE	REVISIONE	SCALA:
PROGETTO	LIV. PROG.	N. PROG.		T00-TM01-STR-CP01-A		
DPRM0190	D	20	CODICE ELAB.	T00TM01STRCP01	A	1:50

REV.	DESCRIZIONE	DATA	REDATTO	VERIFICATO	APPROVATO
A	Emissione	12/01/2021	V.Piunno	F.Macchioni	N.Granieri