PLANIMETRIA
SCALA 1:200

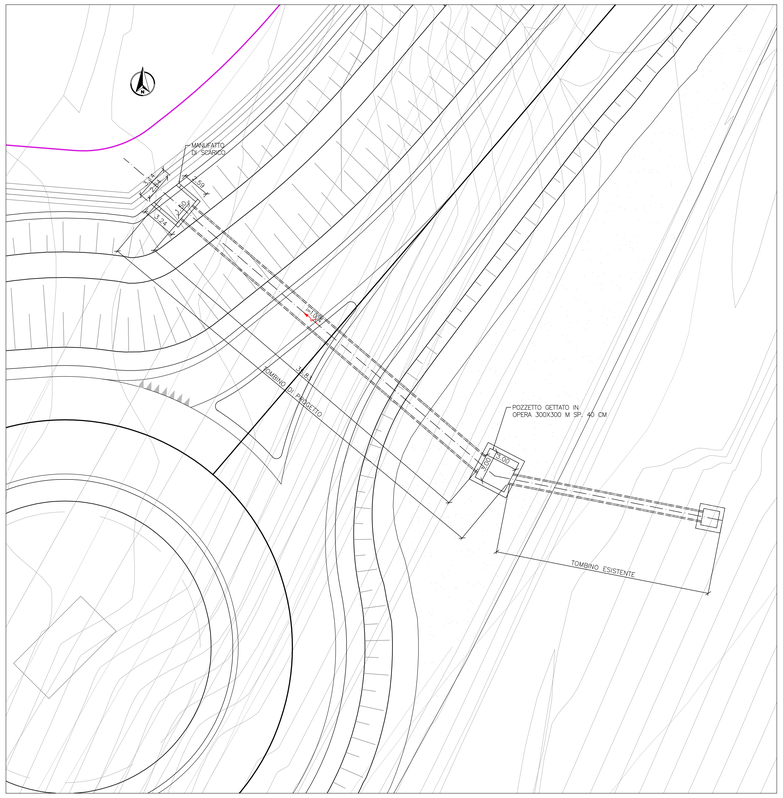

PIANTA
SCALA 1:100

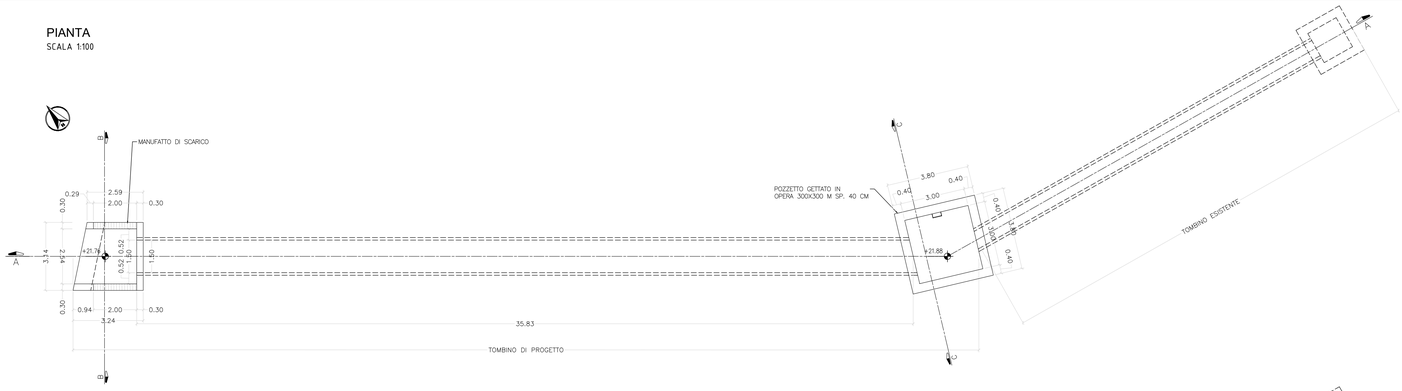

PIANTA FONDAZIONE
SCALA 1:100

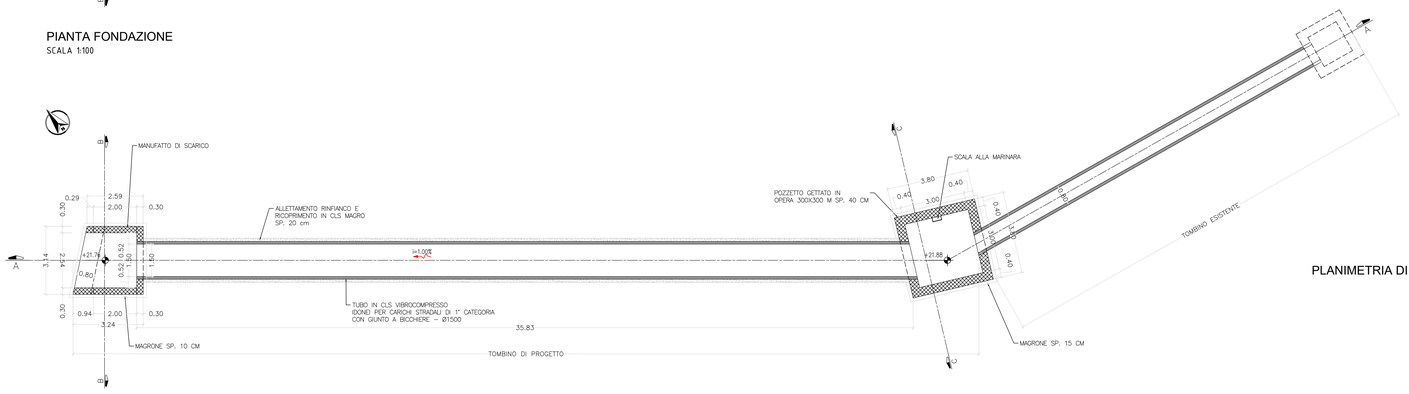

SEZIONE LONGITUDINALE A-A
SCALA 1:200

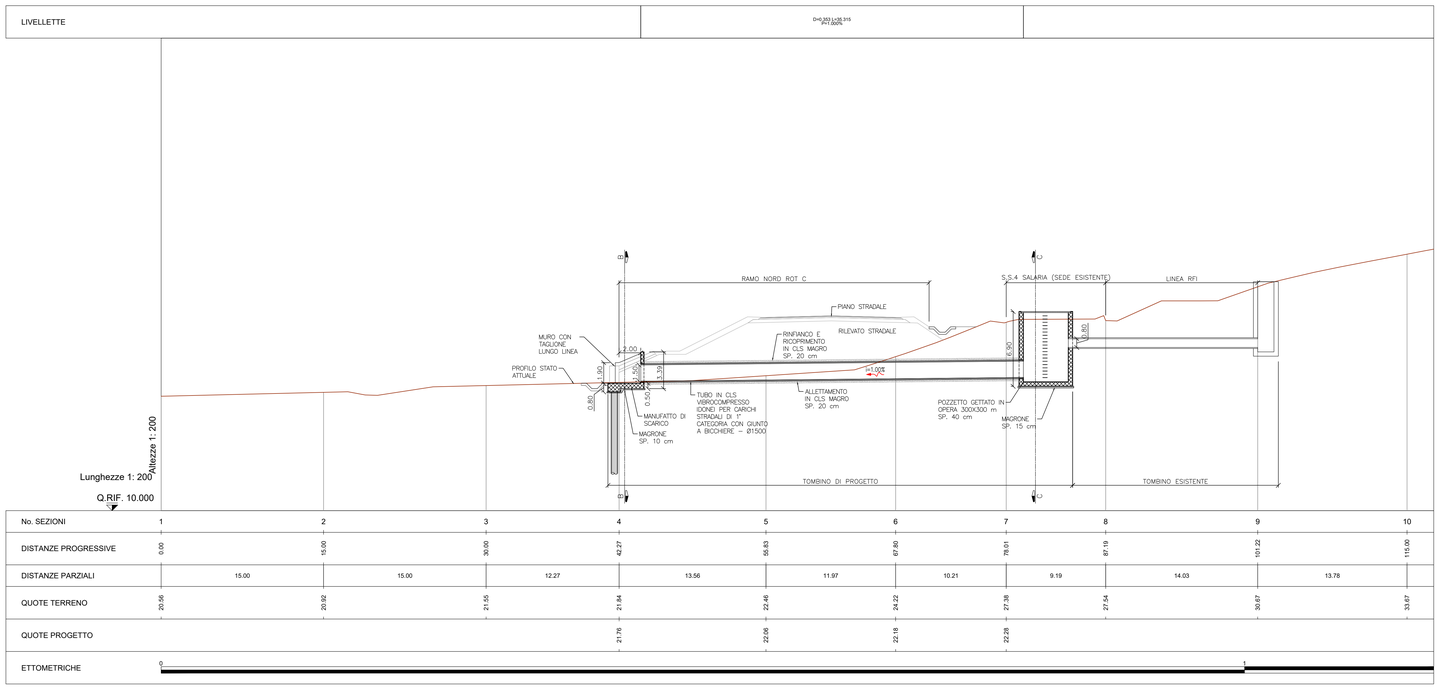

No. SEZIONI	1	2	3	4	5	6	7	8	9	10
DISTANZE PROGRESSIVE	0.00	15.00	30.00	42.27	55.83	67.80	78.01	87.19	101.22	115.00
DISTANZE PARZIALI	15.00	15.00	12.27	13.56	11.97	10.21	9.19	14.03	13.78	
QUOTE TERRENO	20.56	20.92	21.55	21.84	22.46	24.22	27.38	27.54	30.67	33.67
QUOTE PROGETTO				21.76	22.06	22.18	22.28			
ETTOMETRICHE	0									

SEZIONE B-B
SCALA 1:100

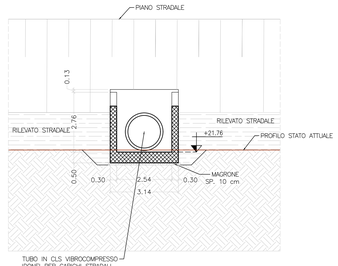

SEZIONE C-C
SCALA 1:100

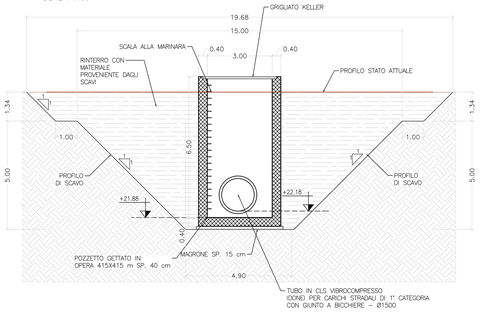

PLANIMETRIA DI RIFERIMENTO

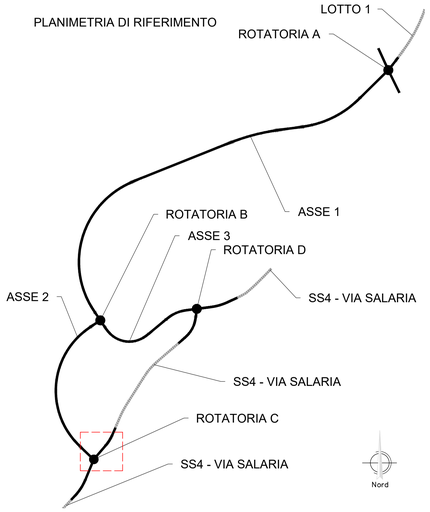

Anas
GRUPPO FS ITALIANE

Direzione Progettazione e Realizzazione Lavori

SS.4 - Variante dell'abitato di Monterotondo Scalo - 2°Stralcio

PROGETTO DEFINITIVO

COD. RM190

PROGETTAZIONE: ATI SINTAGMA - GDG - ICARIA

IL RESPONSABILE DELL'INTEGRAZIONE DELLE PRESTAZIONI SPECIALISTICHE:
Dott. Ing. Nando Granieri
Ordine degli Ingegneri della Prov. di Perugia n° A351

IL PROGETTISTA:
Vladimiro Rotisciani
Ordine degli Ingegneri della Prov. di Terni n° A376

IL GEOLOGO:
Dott. Geol. Giorgio Cerquiglini
Ordine dei Geologi della Regione Umbria n°108

Il R.U.P.
Dott. Ing.
Achille Devitofranceschi

IL COORDINATORE PER LA SICUREZZA IN FASE DI PROGETTAZIONE:
Dott. Ing. Filippo Pambianco
Ordine degli Ingegneri della Prov. di Perugia n° A1373

IL GRUPPO DI PROGETTAZIONE:
MANDATARIA: Sintagma
MANDANTI: GEOTECHNICAL DESIGN GROUP, ICARIA società di ingegneria

Dott. Ing. N.Granieri
Dott.Arch. N.Kamenicky
Dott. Ing. V. Truffini
Dott. Ing. A.Draoscetti
Dott. Ing. G.Bevilacqua
Dott. Ing. E.Bartolocci
Dott.Geol. G.Cerquiglini
Dott. Ing. L.Cardarelli
Dott. Ing. L. Slovenia
Dott. Ing. M.Briganti Botta
Dott. Ing. L.Bianchi
Dott. Ing. L.Dinelli
Dott. Ing. L. Nani
Dott. Ing. F. Pambianco
Dott. Agr. F.Berti Nulli

Dott. Ing. S.Cardarelli
Dott. Ing. S.Sacconi
Geom. V.Alce
Dott. Ing. F.De Dori
Dott. Ing. M.Cesaroni
Geom. M.Marozi

Dott. Ing. V.Rotisciani
Dott. Ing. F.Macchioni
Dott. Ing. C.Vischini
Dott. Ing. G.Puma
Dott. Ing. C.Sugaroni

PROTOCOLLO | DATA

ORDINE DELLA PROVINCIA DI PERUGIA — SEZIONE A — SETTORE CIVILE E AMBIENTALE — SETTORE INDUSTRIALE — SETTORE DELL'INFORMAZIONE
ROTISCIANI Vladimiro — N.A376

OPERE MINORI
TOMBINI MINORI
Rotatoria C_Ramo Nord: Pianta profilo e sezioni

CODICE PROGETTO			NOME FILE	REVISIONE	SCALA:
PROGETTO	LIV. PROG.	N. PROG.	*T00-TM05--STR--DI03--A*		
DPRM0190	D	20	CODICE ELAB. T00TM05STRDI03	A	Varie

REV.	DESCRIZIONE	DATA	REDATTO	VERIFICATO	APPROVATO
A	Emissione	04/02/2021	V.Piunno	F.Macchioni	N.Granieri