


STRALCI DEI PIANI TERRITORIALI E DI SETTORE - PIANO TERRITORIALE PAESAGGISTICO REGIONALE

scala 1:50.000

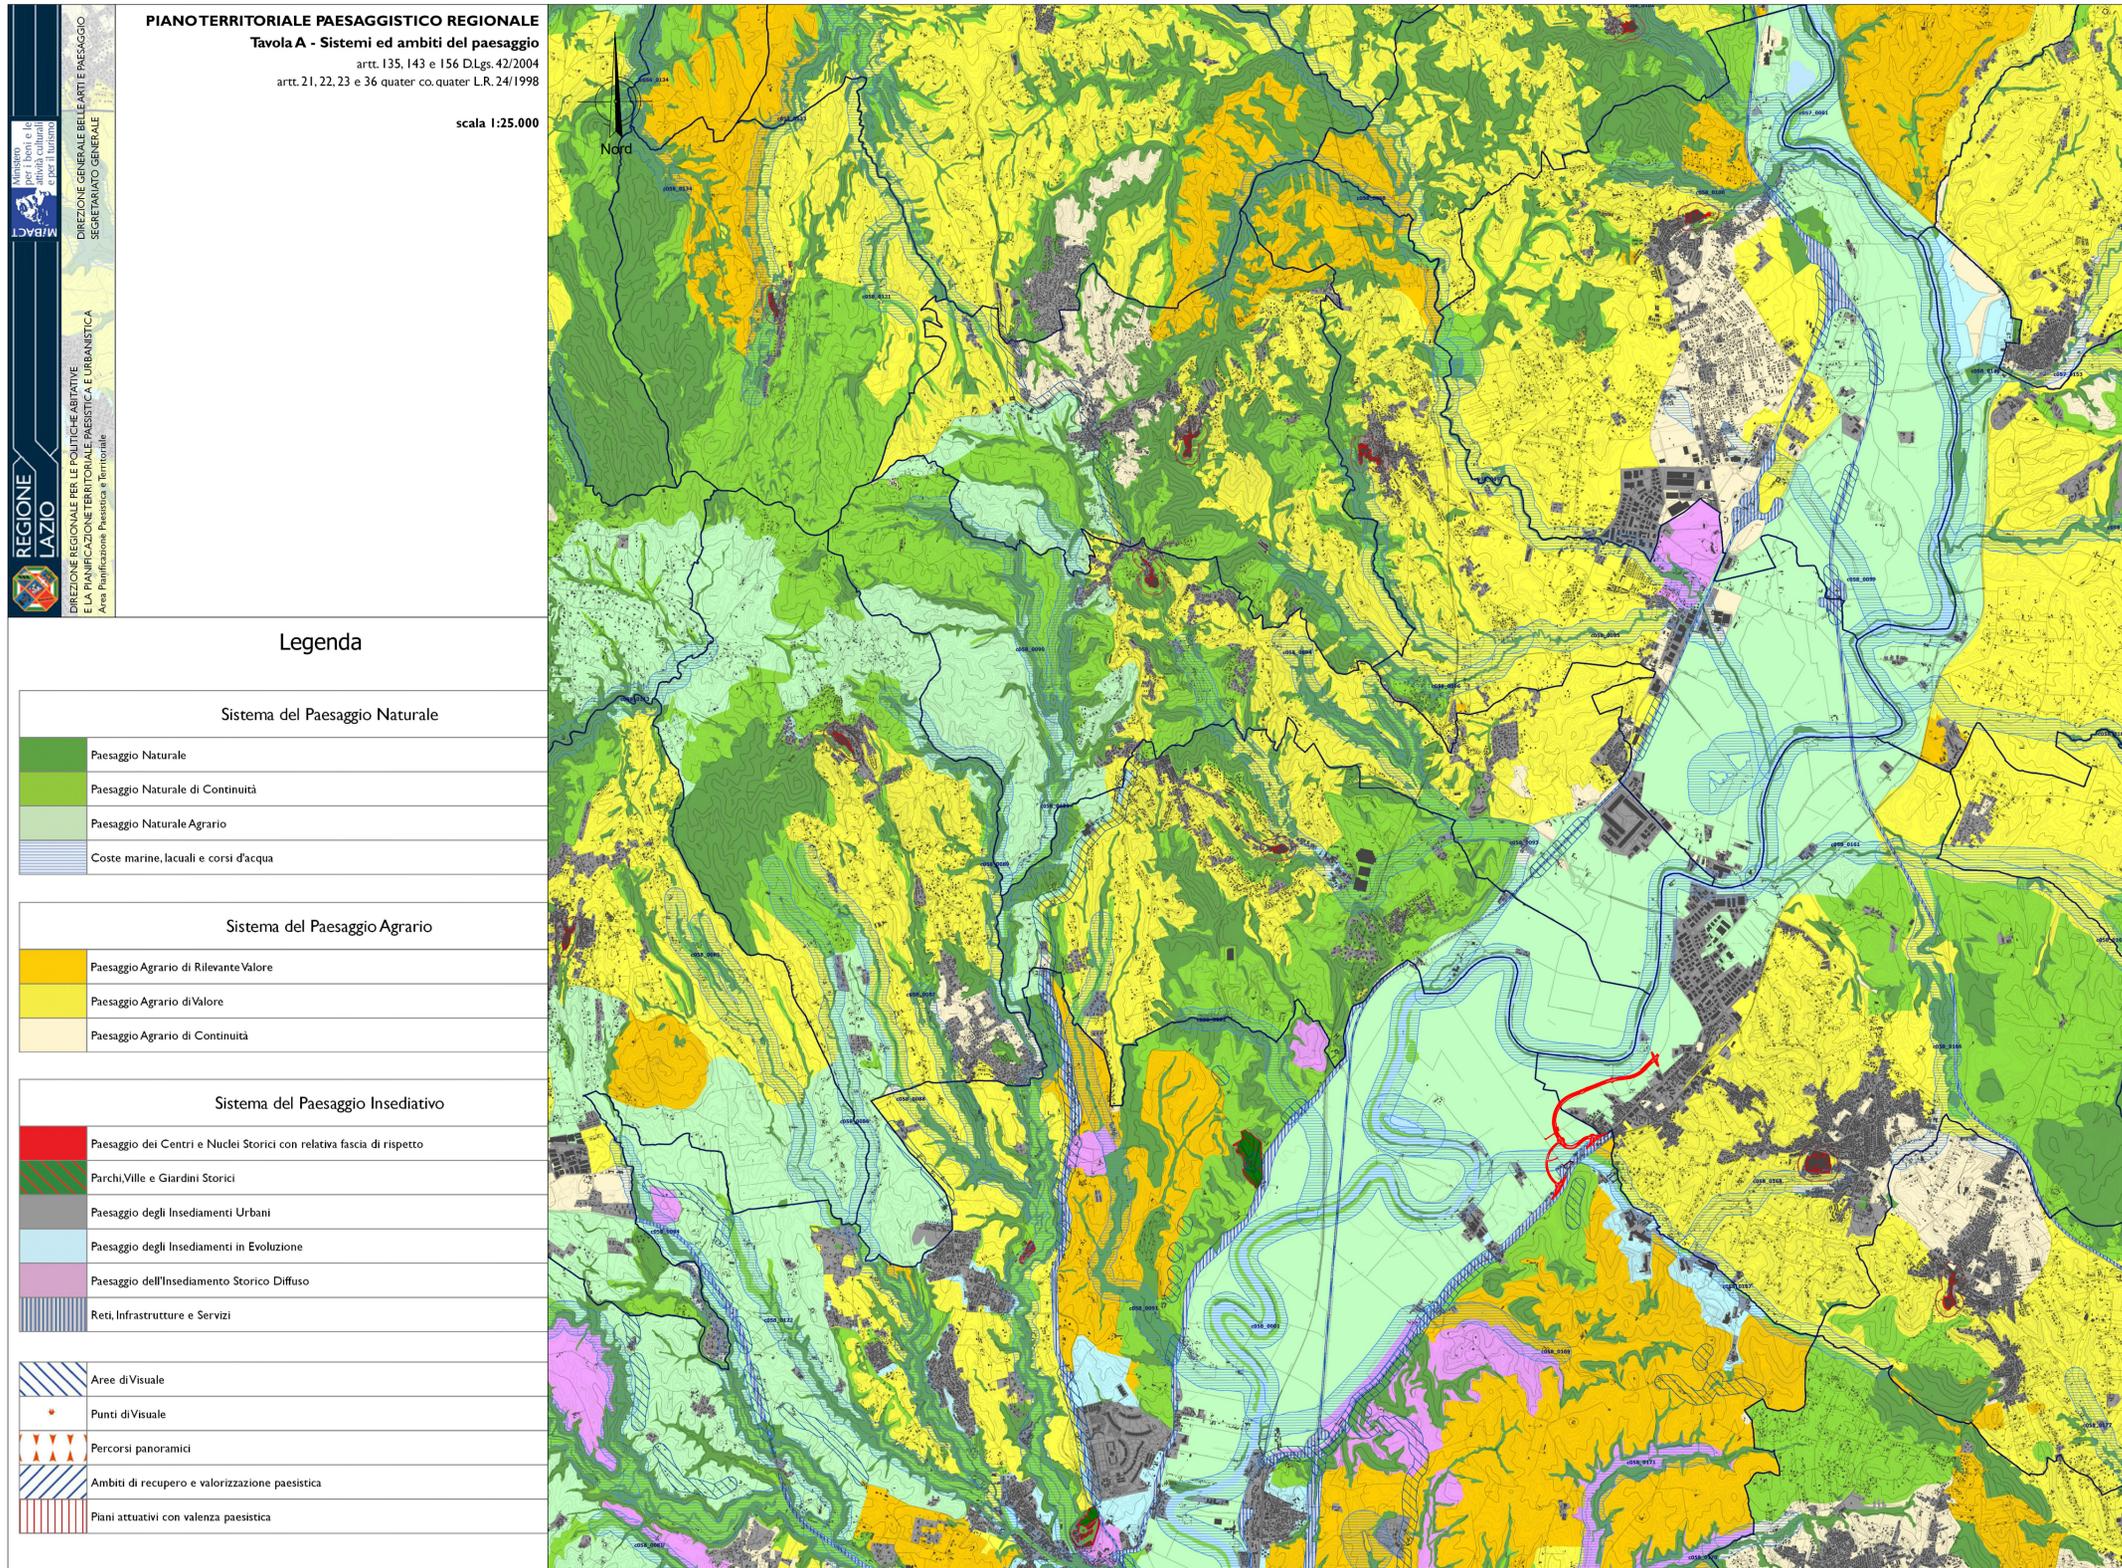

PIANO TERRITORIALE PAESAGGISTICO REGIONALE
Tavola A - Sistemi ed ambiti del paesaggio
 artt. 135, 143 e 156 D.Lgs. 42/2004
 artt. 21, 22, 23 e 36 quater co. quater L.R. 24/1998

scala 1:25.000

REGIONE LAZIO
 DIREZIONE REGIONALE PER LE POLITICHE ABITATIVE
 E LA PIANIFICAZIONE TERRITORIALE PAESAGGISTICA E URBANISTICA
 Area Pianificazione Paesistica e Territoriale


DIREZIONE GENERALE BELLE ARTI PAESAGGIO
 SECRETARIATO GENERALE

Legenda

Sistema del Paesaggio Naturale	
	Paesaggio Naturale
	Paesaggio Naturale di Continuità
	Paesaggio Naturale Agrario
	Coste marine, lacuali e corsi d'acqua
Sistema del Paesaggio Agrario	
	Paesaggio Agrario di Rilevante Valore
	Paesaggio Agrario di Valore
	Paesaggio Agrario di Continuità
Sistema del Paesaggio Insediativo	
	Paesaggio dei Centri e Nuclei Storici con relativa fascia di rispetto
	Parchi, Ville e Giardini Storici
	Paesaggio degli Insediamenti Urbani
	Paesaggio degli Insediamenti in Evoluzione
	Paesaggio dell'Insediamento Storico Diffuso
	Reti, Infrastrutture e Servizi
	Aree di Visuale
	Punti di Visuale
	Percorsi panoramici
	Ambiti di recupero e valorizzazione paesistica
	Piani attuativi con valenza paesistica

Estratto PTPR* - Tavola A "Sistemi ed Ambiti del Paesaggio" - *piano annullato con sentenza n.240 del 17/11/2020

QUADRO D'UNIONE

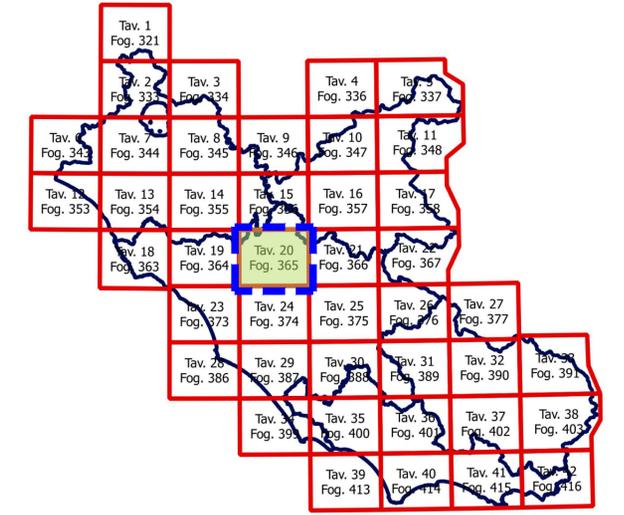

Area d'intervento

Variante di Progetto

Sanas
 GRUPPO FS ITALIANI
 Direzione Progettazione e Realizzazione Lavori

SS.4 - Variante dell'abitato di Monterotondo Scalo - 2°Stralcio

PROGETTO DEFINITIVO COD. RM190

PROGETTAZIONE: ATI SINTAGMA - GDG - ICARIA

IL RESPONSABILE DELL'INTEGRAZIONE DELLE PRESTAZIONI SPECIALISTICHE: Dott. Ing. Nando Granieri
 Ordine degli Ingegneri della Prov. di Perugia n° A351

IL GRUPPO DI PROGETTAZIONE: MANDATARIA: SINTAGMA
 MANDANTI: GEOTECHNICAL DESIGN GROUP, ICARIA

IL PROGETTISTA: Elena Bartolucci
 Ordine degli Ingegneri della Prov. di Perugia n° A3217

IL GEOLOGO: Dott. Geol. Giorgio Cerquiglini
 Ordine dei Geologi della Regione Umbria n° 108

IL R.U.P.: Dott. Ing. Achille Devitofranceschi

IL COORDINATORE PER LA SICUREZZA IN FASE DI PROGETTAZIONE: Dott. Ing. Filippo Pambianco
 Ordine degli Ingegneri della Prov. di Perugia n° A1373

PROTOCOLLO DATA

AMBIENTE
 STRUMENTI DI PIANIFICAZIONE E SISTEMA VINCOLISTICO
 Stralci dei piani territoriali e di settore - Piano Territoriale Paesaggistico Regionale (PTPR)

CODICE PROGETTO		NOME FILE		REVISIONE	SCALA:
PROGETTO	LEV. PROG.	N. PROG.			
DPRM0190	D	20	T00IA02AMBCT01	A	1:50000
REV.	DESCRIZIONE	DATA	REDATTO	VERIFICATO	APPROVATO
A	Emissione	17/01/2021	S.Bracchi	A. Bracchi	N.Granieri