


STRALCI DEI PIANI TERRITORIALI E DI SETTORE - STRUMENTI URBANISTICI COMUNALI

scala 1:10.000

PRG ROMA

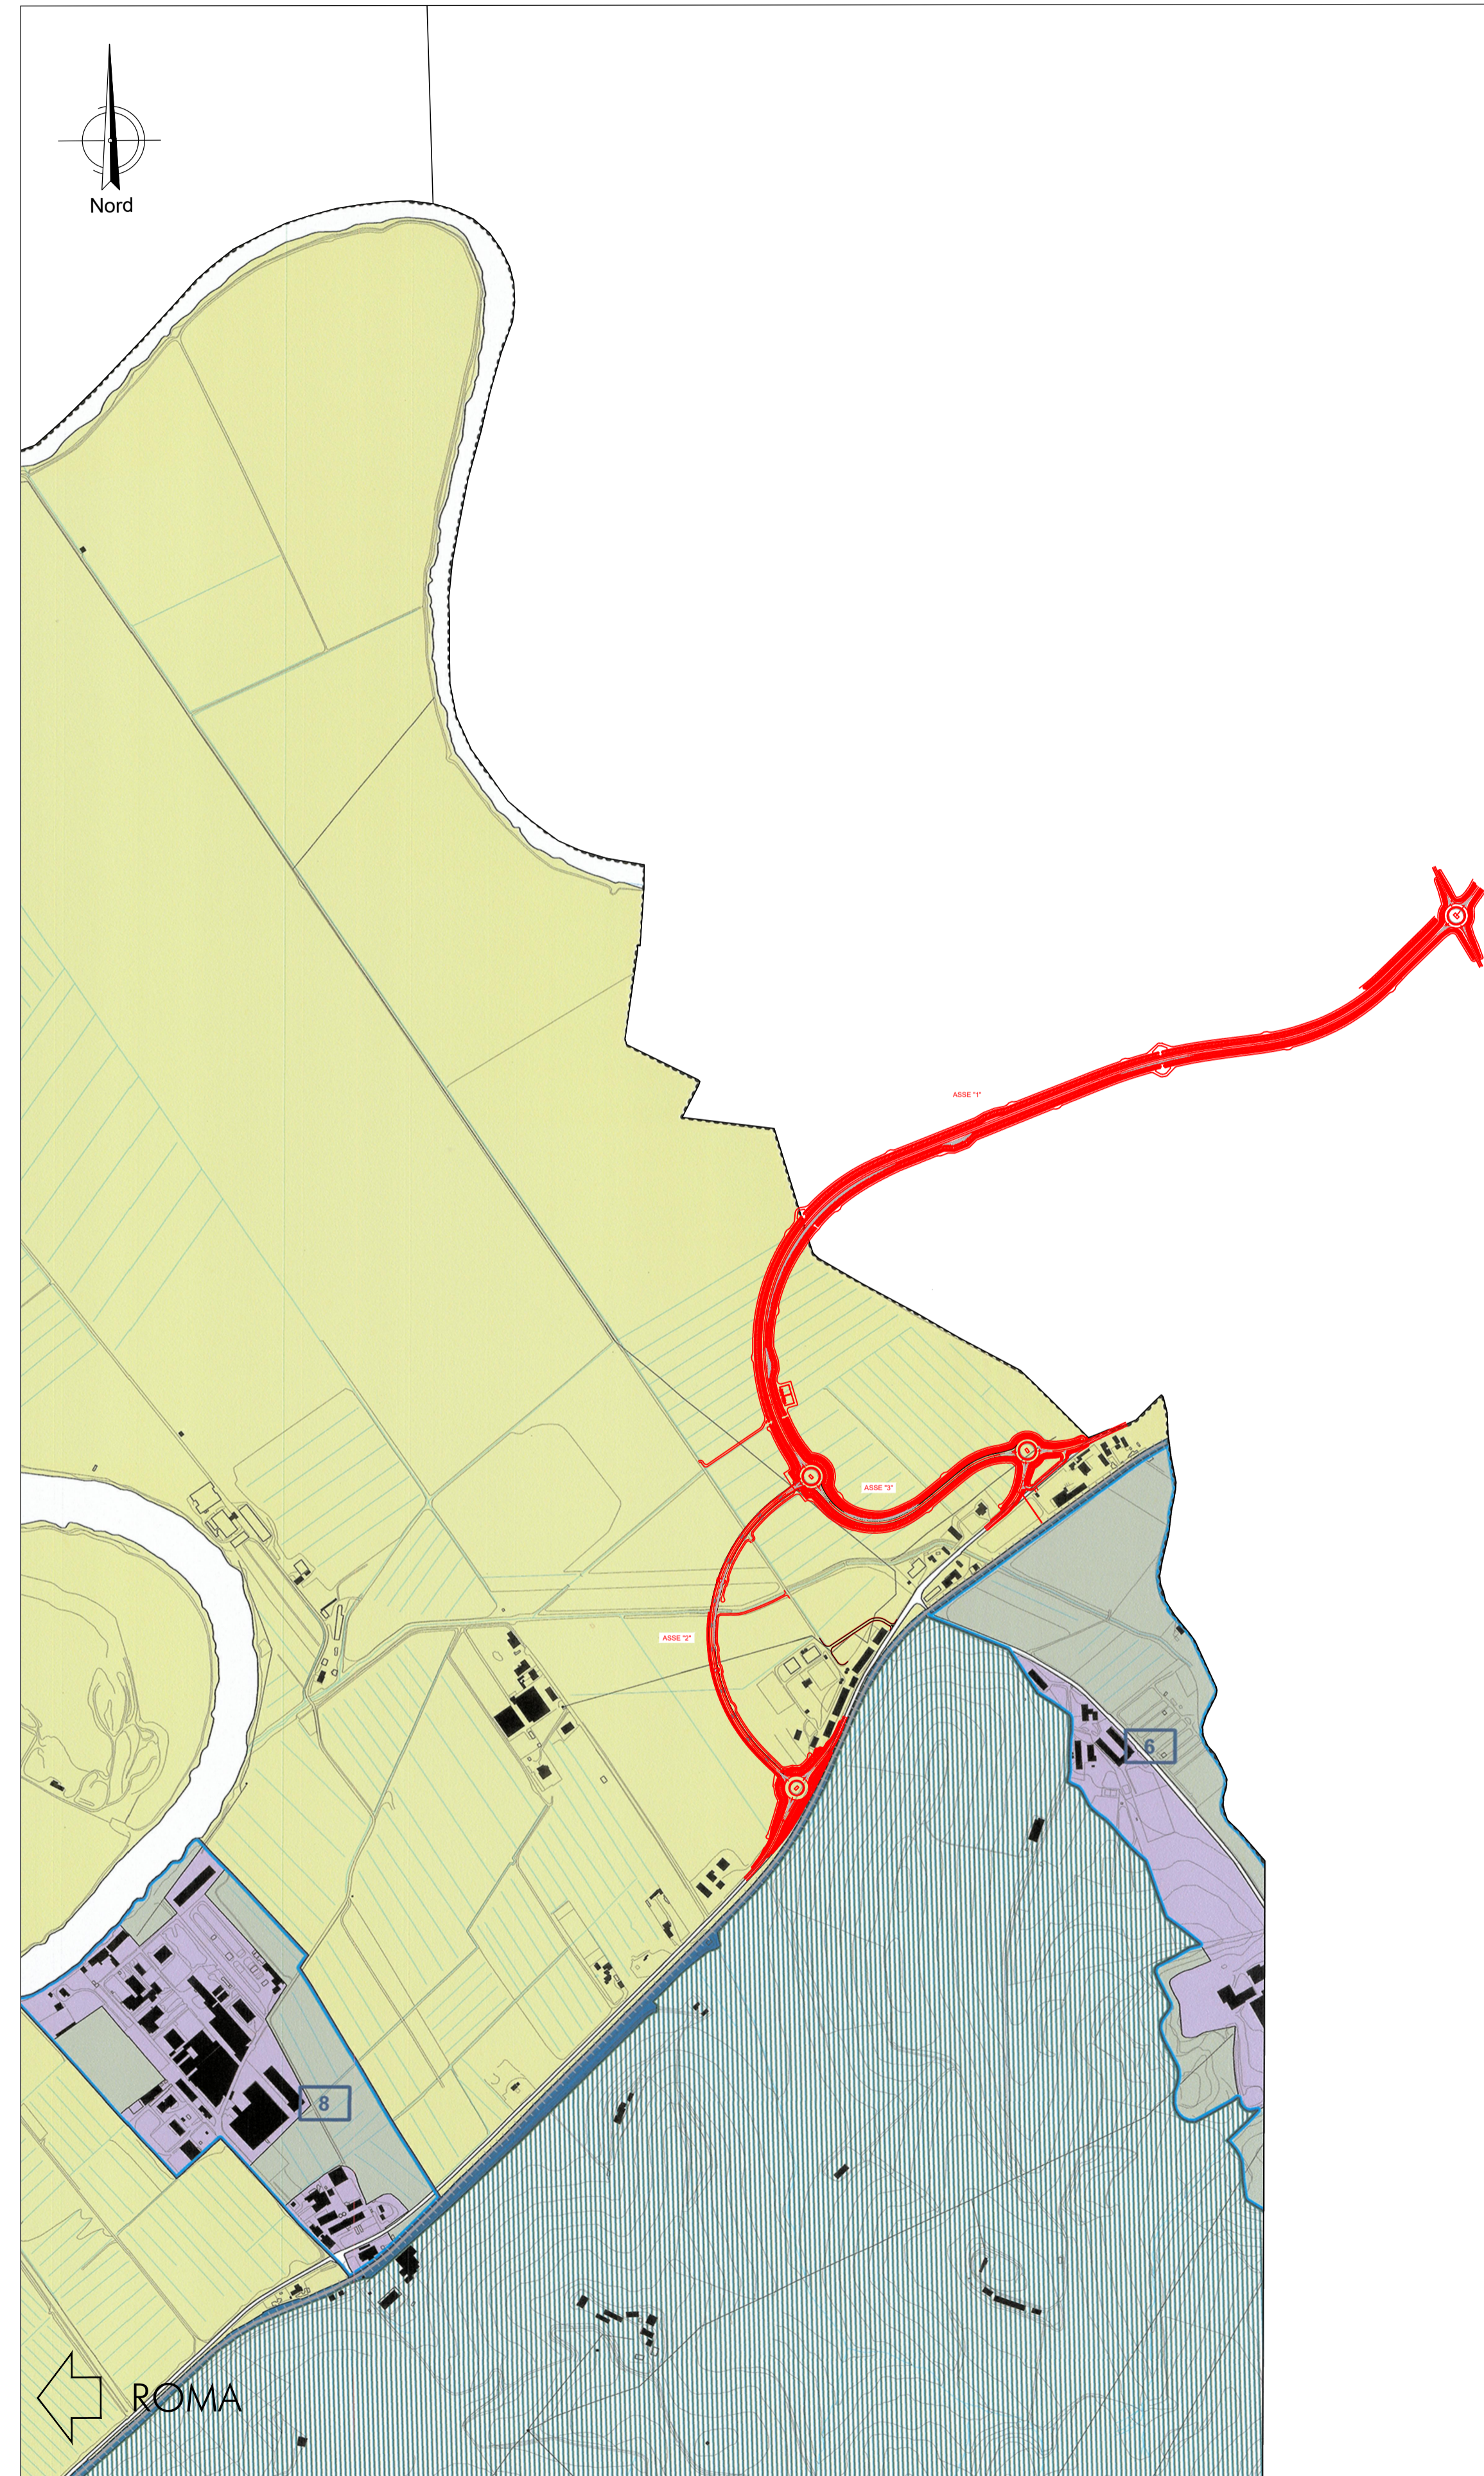


LEGENDA

Roma Capitale - Dipartimento Programmazione e Attuazione Urbanistica - Direzione Piani
PIANO REGOLATORE GENERALE
 Direttore arch. Vittoria Crisostomi

Sistemi e Regole

Sistema insediativo		Sistema ambientale	
CITTA' STORICA	CITTA' DA RISTRUTTURARE	ACQUE	AREE NATURALI PROTETTE
Tessuti ved. tavole 15.000	Tessuti prevalentemente residenziali	Fiumi e laghi	Parchi istituiti e tenuta di Castel Porziano
18 Espansione otto-novecentesca a lottizzazione edilizia puntiforme	prevalentemente per attività	AGRO ROMANO	Aree agricole
19 Espansione novecentesca a fronti continue	Programmi integrati	Sistema dei servizi e delle infrastrutture	
17 Espansione novecentesca a lottizzazione edilizia puntiforme	codice identificativo	SERVIZI	
19 Espansione novecentesca a impianto moderno e unitario	Spazi pubblici da riqualificare	Verde pubblico e servizi pubblici di livello locale	
120 Nuclei storici isolati	Nuclei di edilizia ex abusiva da recuperare	Servizi pubblici di livello urbano	
Edifici e complessi speciali	CITTA' DELLA TRASFORMAZIONE	cimiteri	
Centro archeologico monumentale	Ambiti di trasformazione ordinaria	aerporti	
Capisaldi architettonici e urbani	prevalentemente residenziali	Verde privato attrezzato	
Ville storiche	integrati	Servizi privati	
Grandi attrezzature e impianti post-unitari	Ambiti a pianificazione particolareggiata definita	Campeggi	
Edifici speciali isolati di interesse storico-architettonico e monumentale	Programmi integrati	INFRASTRUTTURE PER LA MOBILITA'	
Spazi aperti ved. tavole 15.000	prevalentemente residenziale	Ferrovie nazionali, metropolitane e in concessione, aree di rispetto	
Spazi verdi privati di valore storico-morfologico-ambientale	codice identificativo	Metropolitane	
Ambiti di valorizzazione	prevalentemente per attività	Stazioni	
Spazi aperti di valore ambientale	codice identificativo	Strade	
Tessuti, edifici e spazi aperti	PROGETTI STRUTTURANTI	Nodi di scambio	
Area dismesse e insediamenti prevalentemente non residenziali	Centralità urbane e metropolitane a pianificazione definita	Porti	
Ostia Lido	da pianificare	commerciali	
CITTA' CONSOLIDATA	Centralità locali	turistici	
Tessuti di espansione novecentesca a tipologia edilizia definita e a media densità insediativa - T1	Spazi pubblici da riqualificare	INFRASTRUTTURE TECNOLOGICHE	
Tessuti di espansione novecentesca a tipologia edilizia definita e ad alta densità insediativa - T2	AMBITI DI RISERVA	Infrastrutture tecnologiche	
Tessuti di espansione novecentesca a tipologia edilizia libera - T3	Ambiti di riserva a trasformabilità vincolata	Confine comunale	
Verde privato			
Programmi integrati			
codice identificativo			

QUADRO D'UNIONE PRG

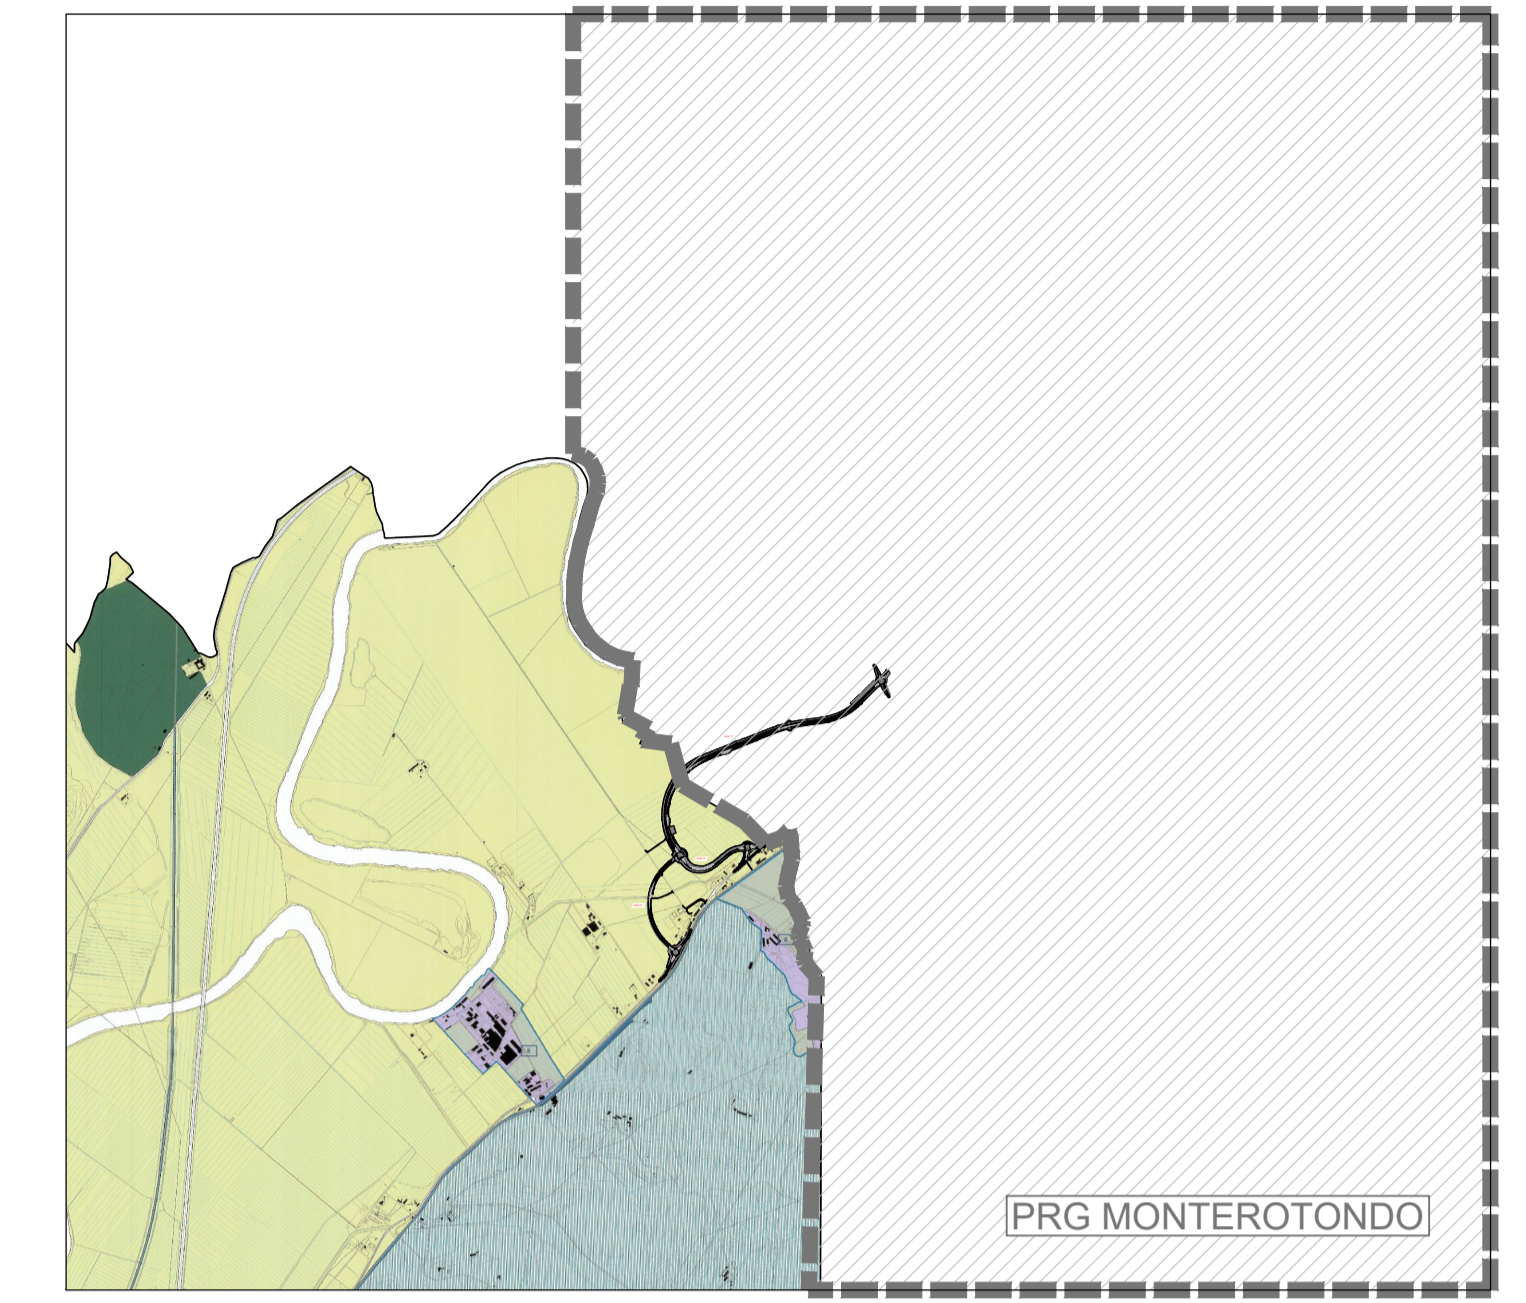

Variante di Progetto

Sanas
GRUPPO FS ITALIANI

Direzione Progettazione e Realizzazione Lavori

SS.4 - Variante dell'abitato di Monterotondo Scalo - 2°Stralcio

PROGETTO DEFINITIVO

PROGETTAZIONE: ATI SINTAGMA - GDG - ICARIA

IL RESPONSABILE DELL'INTEGRAZIONE DELLE PRESTAZIONI SPECIALISTICHE:
 Dott. Ing. Nando Granieri

IL GRUPPO DI PROGETTAZIONE:
Sintagma **GEOTECHNICAL DESIGN GROUP** **ICARIA**

IL PROGETTISTA:
 Dott. Arch. N. Granieri
 Dott. Arch. V. Truffini
 Dott. Arch. A. Bracchi
 Dott. Ing. F. Braccioni
 Dott. Ing. E. Bartolucci
 Dott. Geol. G. Cerquiglini
 Dott. Ing. L. Sorente
 Dott. Ing. E. Sellani
 Dott. Ing. L. Divella
 Dott. Ing. L. Nani
 Dott. Agr. F. Pambianco

IL GEOLOGO:
 Dott. Geol. Giorgio Cerquiglini
 Ordine dei Geologi della Regione Umbria n°108

IL R.U.P.
 Dott. Ing. Achille Devitofranceschi

IL COORDINATORE PER LA SICUREZZA IN FASE DI PROGETTAZIONE:
 Dott. Ing. Filippo Pambianco
 Ordine degli Ingegneri della Prov. di Perugia n° A1373

PROTOCOLLO DATA

AMBIENTE
 STRUMENTI DI PIANIFICAZIONE E SISTEMA VINCOLISTICO
 Stralci dei piani territoriali e di settore - Strumenti urbanistici comunali tav.1/2

CODICE PROGETTO	NOME FILE	REVISIONE	SCALA:
PROGETTO	700-IA02-AMB-C04-A		
PRG ROMA			
LEV. PROG.			
N. PROG.			
CODICE ELAB.	T00IA02AMBCT04		
A	Emissione	S.Bracchi	A. Bracchi
REV.	DESCRIZIONE	DATA	REDDATTO
			VERIFICATO
			APPROVATO

Estratto PRG di Roma (D.C.C. 18/2008)

MONTEROTONDO