



PLANIMETRIE AREE DI CANTIERE E VIABILITA' DI SERVIZIO
SCALA 1:5000

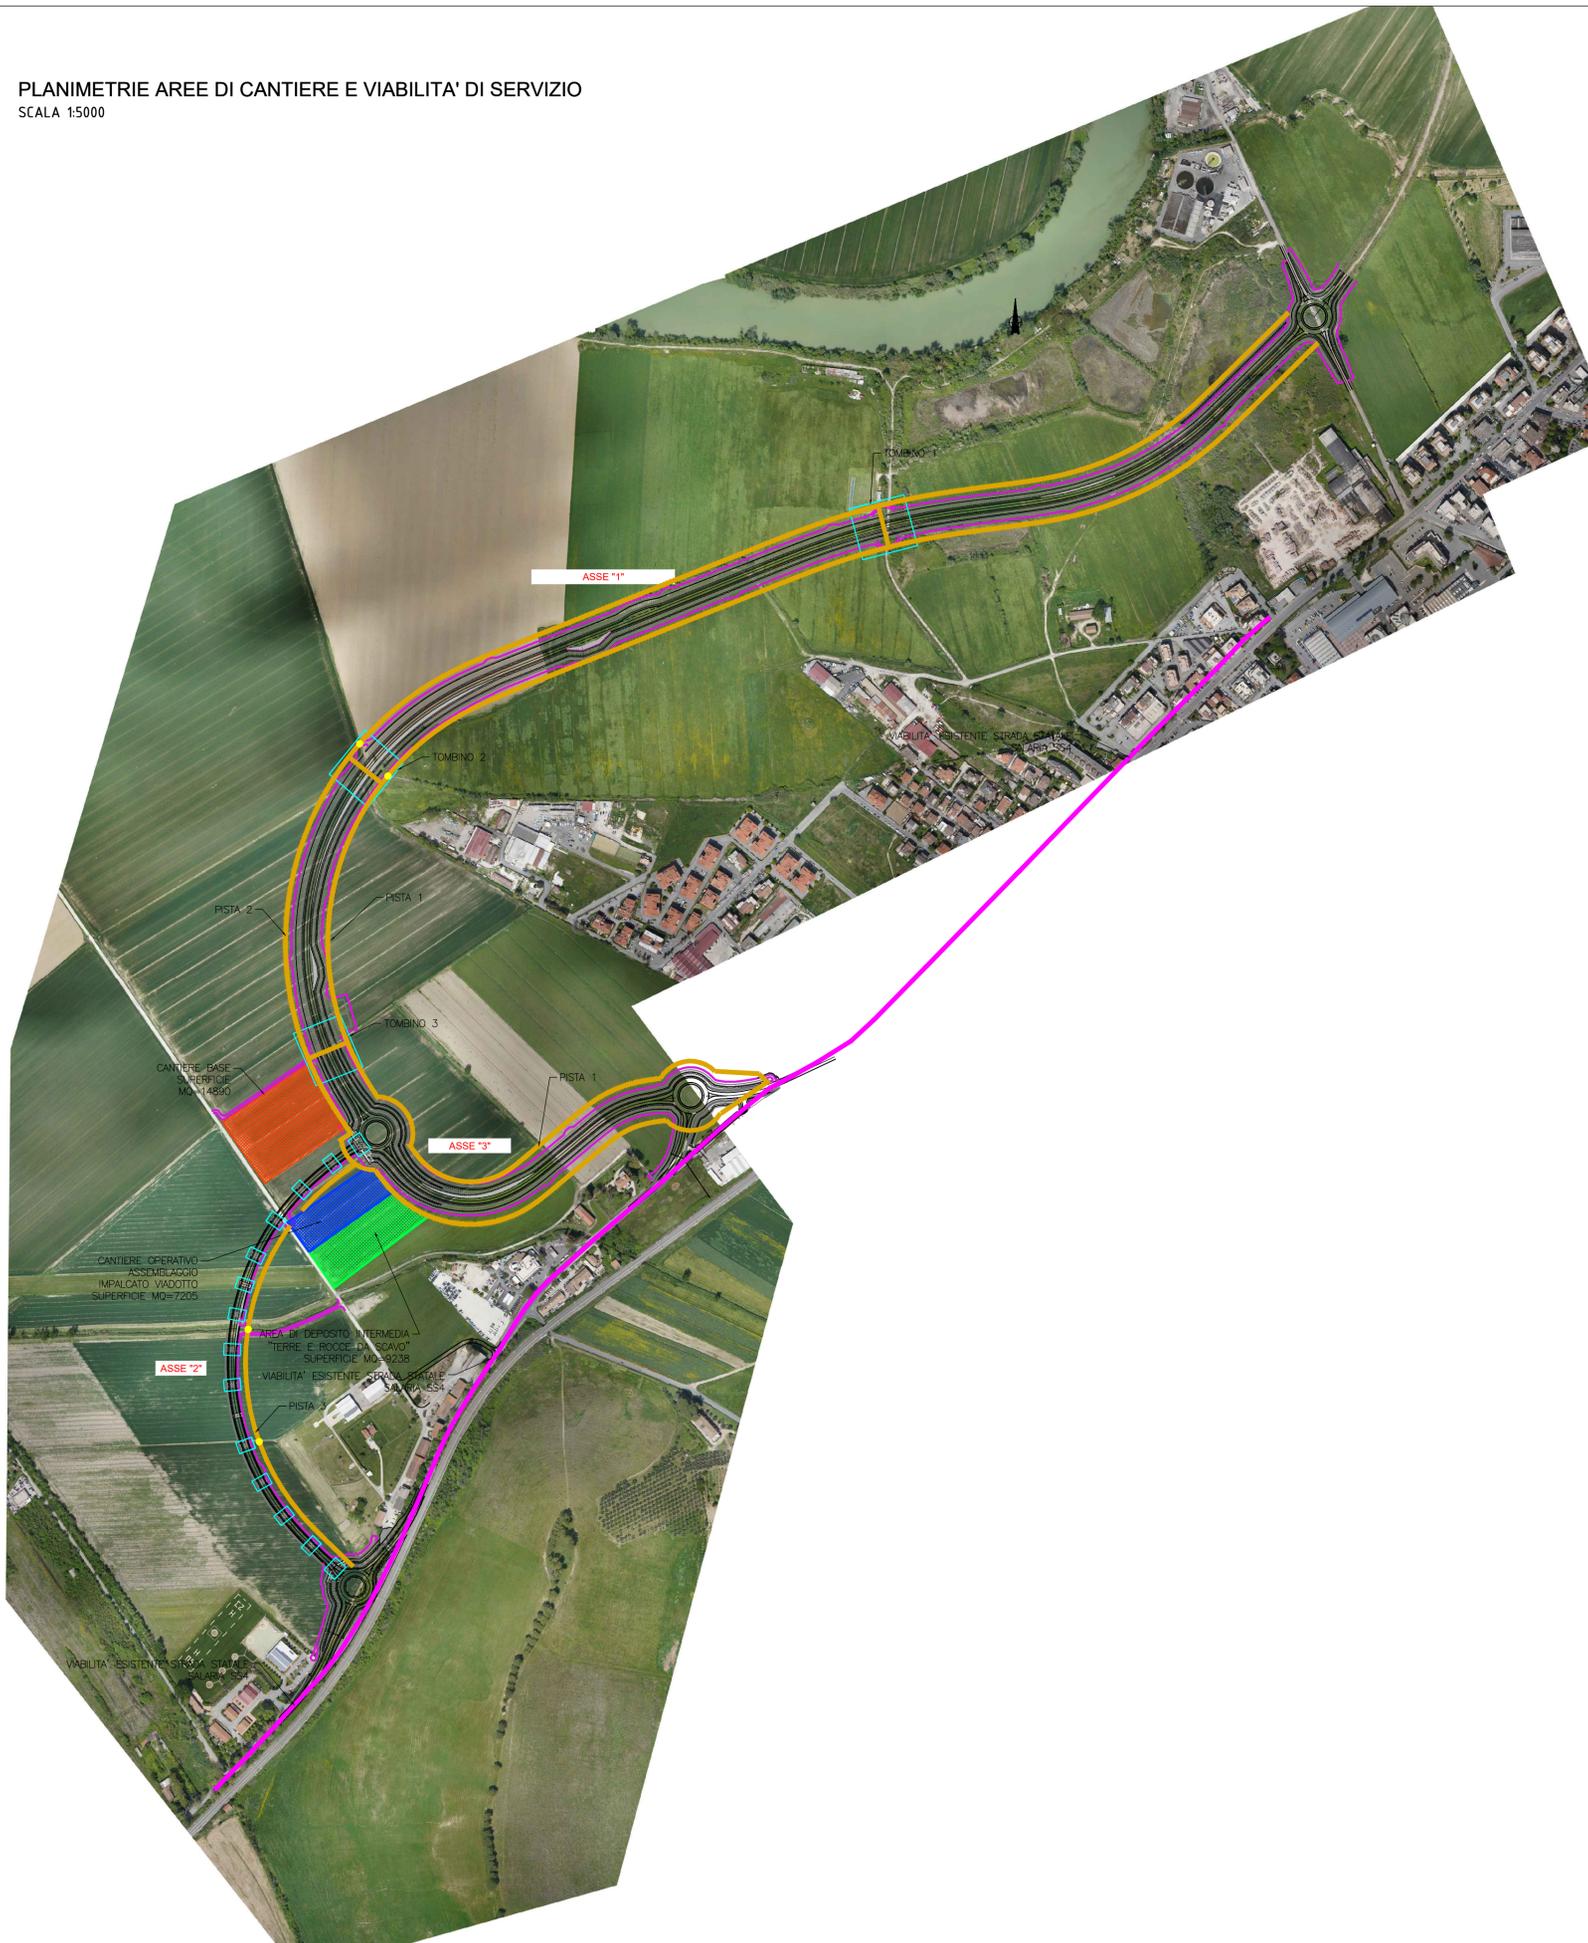

SEZIONE TIPO PISTA DI CANTIERE
SCALA 1:50

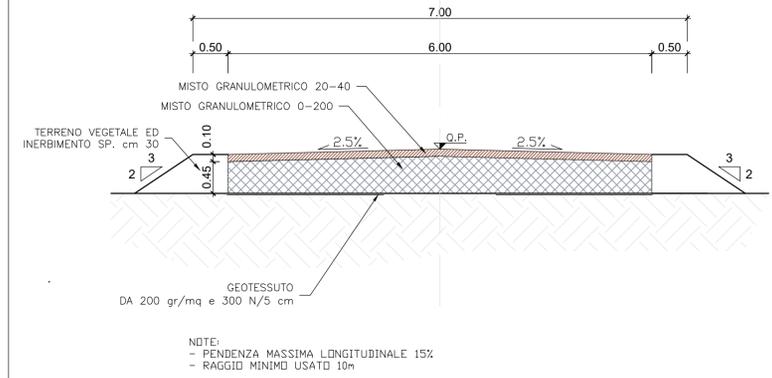

NOTE:
- PENDENZA MASSIMA LONGITUDINALE 15%
- RAGGIO MINIMO USATO 10m

LEGENDA

- VIABILITA' DI ACCESSO AL CANTIERE
- PISTA DI CANTIERE
- AREA TECNICA
- CANTIERE BASE
- CANTIERE OPERATIVO ASSEMBLAGGIO IMPALCATO VIADOTTO
- AREA DI DEPOSITO INTERMEDIA "TERRE E ROCCE DA SCAVO"
- ATTRAVERSAMENTO IDRAULICO CON TUBO ARNICO



Direzione Progettazione e Realizzazione Lavori

SS.4 - Variante dell'abitato di Monterotondo Scalo - 2°Stralcio

PROGETTO DEFINITIVO

COD. RM190

PROGETTAZIONE: ATI SINTAGMA - GDG - ICARIA

IL RESPONSABILE DELL'INTEGRAZIONE DELLE PRESTAZIONI SPECIALISTICHE:
Dott. Ing. Nando Granieri
Ordine degli Ingegneri della Prov. di Perugia n° A351

IL GRUPPO DI PROGETTAZIONE:
MANDATARIA:
MANDANTARI:
Sintagma DESIGN GROUP ICARIA

IL PROGETTISTA:
Vladimiro Rotisciani
Ordine degli Ingegneri della Prov. di Terni n° A376

Dott. Ing. N. Granieri
Dott. Arch. N. Kamenskiy
Dott. Arch. V. Truffini
Dott. Arch. A. Bracchini
Dott. Arch. F. Durastanti
Dott. Ing. E. Bartolucci
Dott. Geot. G. Cerquiglini
Geom. S. Scopetta
Dott. Ing. L. Sorrentina
Dott. Ing. M. Briganti Botta
Dott. Ing. E. Sellani
Dott. Ing. L. Dinelli
Dott. Ing. L. Nani
Dott. Agr. F. Pambianco
Dott. Agr. F. Berti Nalli

IL GEOLOGO:
Dott. Geol. Giorgio Cerquiglini
Ordine dei Geologi della Regione Umbria n°108

IL R.U.P.
Dott. Ing. Achille Devitofranceschi

Dott. Ing. D. Caraccioli
Dott. Ing. S. Sacconi
Dott. Ing. F. Aloe
Dott. Ing. V. De Gori
Dott. Ing. C. Conzatti
Geom. M. Manzo
Geom. S. Sgaroni
Dott. Ing. V. Rotisciani
Dott. Ing. F. Macchioni
Geom. C. Vichini
Dott. Ing. V. Purno
Dott. Ing. G. Pulli
Geom. C. Sgaroni

IL COORDINATORE PER LA SICUREZZA IN FASE DI PROGETTAZIONE:
Dott. Ing. Filippo Pambianco
Ordine degli Ingegneri della Prov. di Perugia n° A1373

INGEGNERI DELLA PROVINCIA DI PERUGIA
DOTTORATO INGEGNERI
NANDO GRANIERI
SEGRETE GURILE E AUSILIARIE
ELETTRICI ELETTRICISTI
ELETTRICI ELETTRICISTI

PROTOCOLLO DATA

REGIONE UMBRIA
DIREZIONE REGIONALE
Vladimiro ROTISCIANI
INGEGNERE
M.A. 876
PROVINCIA DI TERNI

AMBIENTE
INQUADRAMENTO PROGETTUALE
Cantierizzazione: ubicazione delle aree di cantiere e viabilità di servizio

CODICE PROGETTO	NOME FILE	REVISIONE	SCALA:
PROGETTO DPRMO190	100-IA03-AMB-PU02-A		
LV. PROG. D	CODICE ELAB. T00IA03AMBPU02	A	1:5.000
N. PROG. 20			

REV.	DESCRIZIONE	DATA	REDDATTO	VERIFICATO	APPROVATO
A	Emissione	17/01/2021	F. Macchioni	V. Rotisciani	N. Granieri