


DOCUMENTAZIONE FOTOGRAFICA

scala 1:10.000

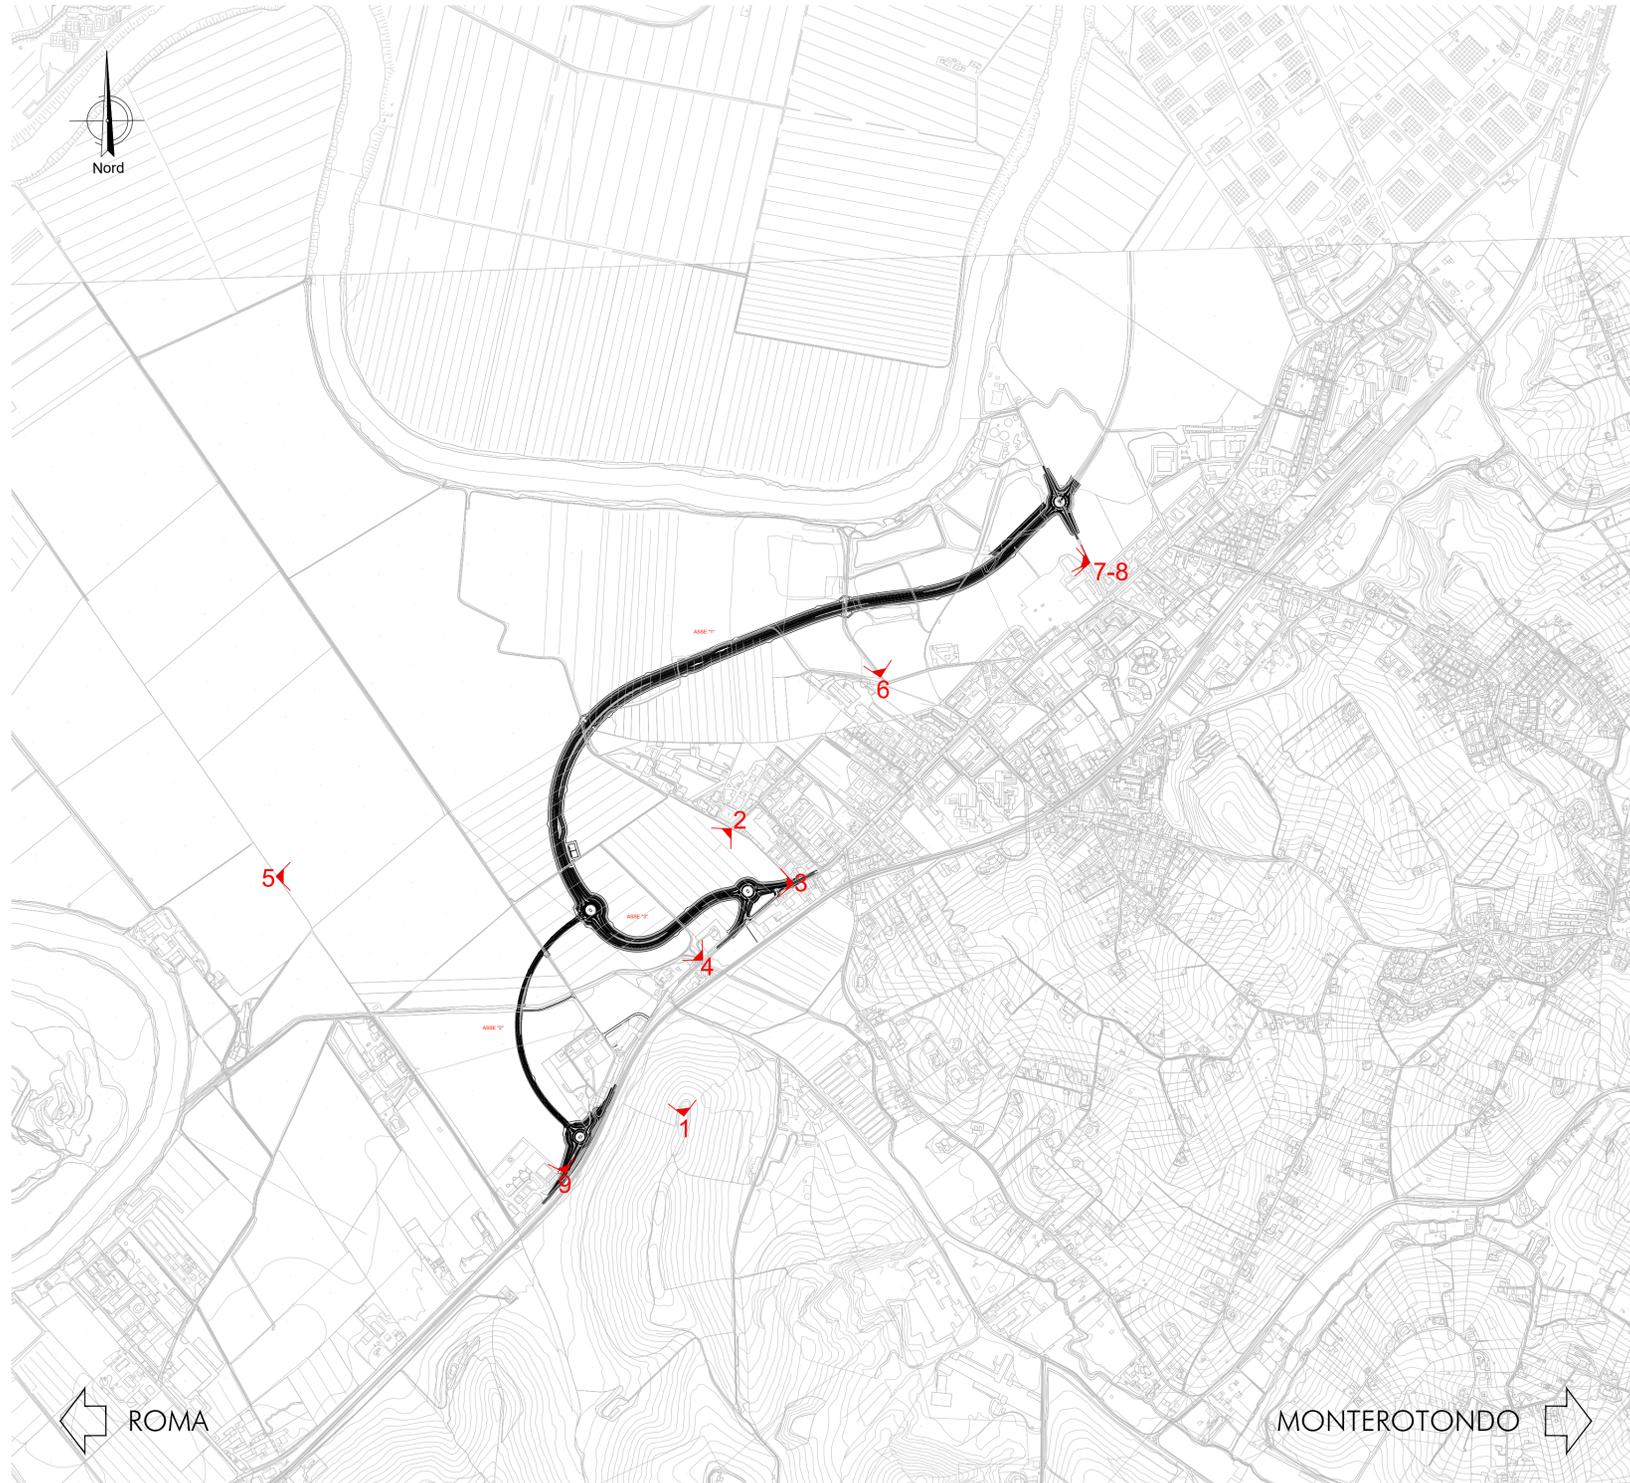

Direzione Progettazione e Realizzazione Lavori

SS.4 - Variante dell'abitato di Monterotondo Scalo - 2°Stralcio

PROGETTO DEFINITIVO

COD. RM190

PROGETTAZIONE: ATI SINTAGMA - GDG - ICARIA

IL RESPONSABILE DELL'INTEGRAZIONE DELLE PRESTAZIONI SPECIALISTICHE: Dott. Ing. Nando Granieri

Ordine degli Ingegneri della Prov. di Perugia n°A351

IL PROGETTISTA: Elena Bartolucci

Ordine degli Ingegneri della Prov. di Perugia n°A3217

IL GEOLOGO: Dott. Geol. Giorgio Cerquiglini

Ordine dei Geologi della Regione Umbria n°108

IL R.U.P. Dott. Ing. Achille Devitofranceschi

IL COORDINATORE PER LA SICUREZZA IN FASE DI PROGETTAZIONE: Dott. Ing. Filippo Pambianco

Ordine degli Ingegneri della Prov. di Perugia n°A1373

PROTOCOLLO DATA

IL GRUPPO DI PROGETTAZIONE: MANDATARIA: SINTAGMA

MANDANTARI: GEOTECHNICAL DESIGN GROUP ICARIA

Dott. Ing. N. Granieri Dott. Ing. D. Caracciolo Dott. Ing. V. Rotisciani

Dott. Arch. N. Kamenicky Dott. Ing. S. Sacconi Dott. Ing. F. Macchioni

Dott. Arch. V. Truffini Dott. Ing. F. Aloe Dott. Ing. C. Vietri

Dott. Arch. A. Bracchini Dott. Ing. V. De Gori Dott. Ing. V. Plunino

Dott. Ing. F. Baranieri Dott. Ing. C. Conzatti Dott. Ing. G. Pulli

Dott. Ing. E. Bartolucci Dott. Ing. M. Manzo Geom. G. Sugaroni

Dott. Geol. G. Cerquiglini Geom. S. Scopetta

Dott. Ing. L. Sorrento Dott. Ing. M. Briganti Botta

Dott. Ing. E. Sellani Dott. Ing. L. Drielli

Dott. Ing. L. Nani Dott. Ing. F. Pambianco

Dott. Agr. F. Bertì Nalli

**AMBIENTE
INQUADRAMENTO PROGETTUALE
Documentazione fotografica**

CODICE PROGETTO		NOME FILE		REVISIONE	SCALA:
PROGETTO	LEV. PROG.	N. PROG.	T00-IA03-AMB-PV01-A	A	-
DPRM0190	D	20	CODICE ELAB. T00IA03AMBPV01		
A	Emissione	17/01/2021	S. Bracchini	A. Bracchini	N. Granieri
REV.	DESCRIZIONE	DATA	REDATTO	VERIFICATO	APPROVATO