





**1 SEZIONE TIPO ARGINE STANDARD**

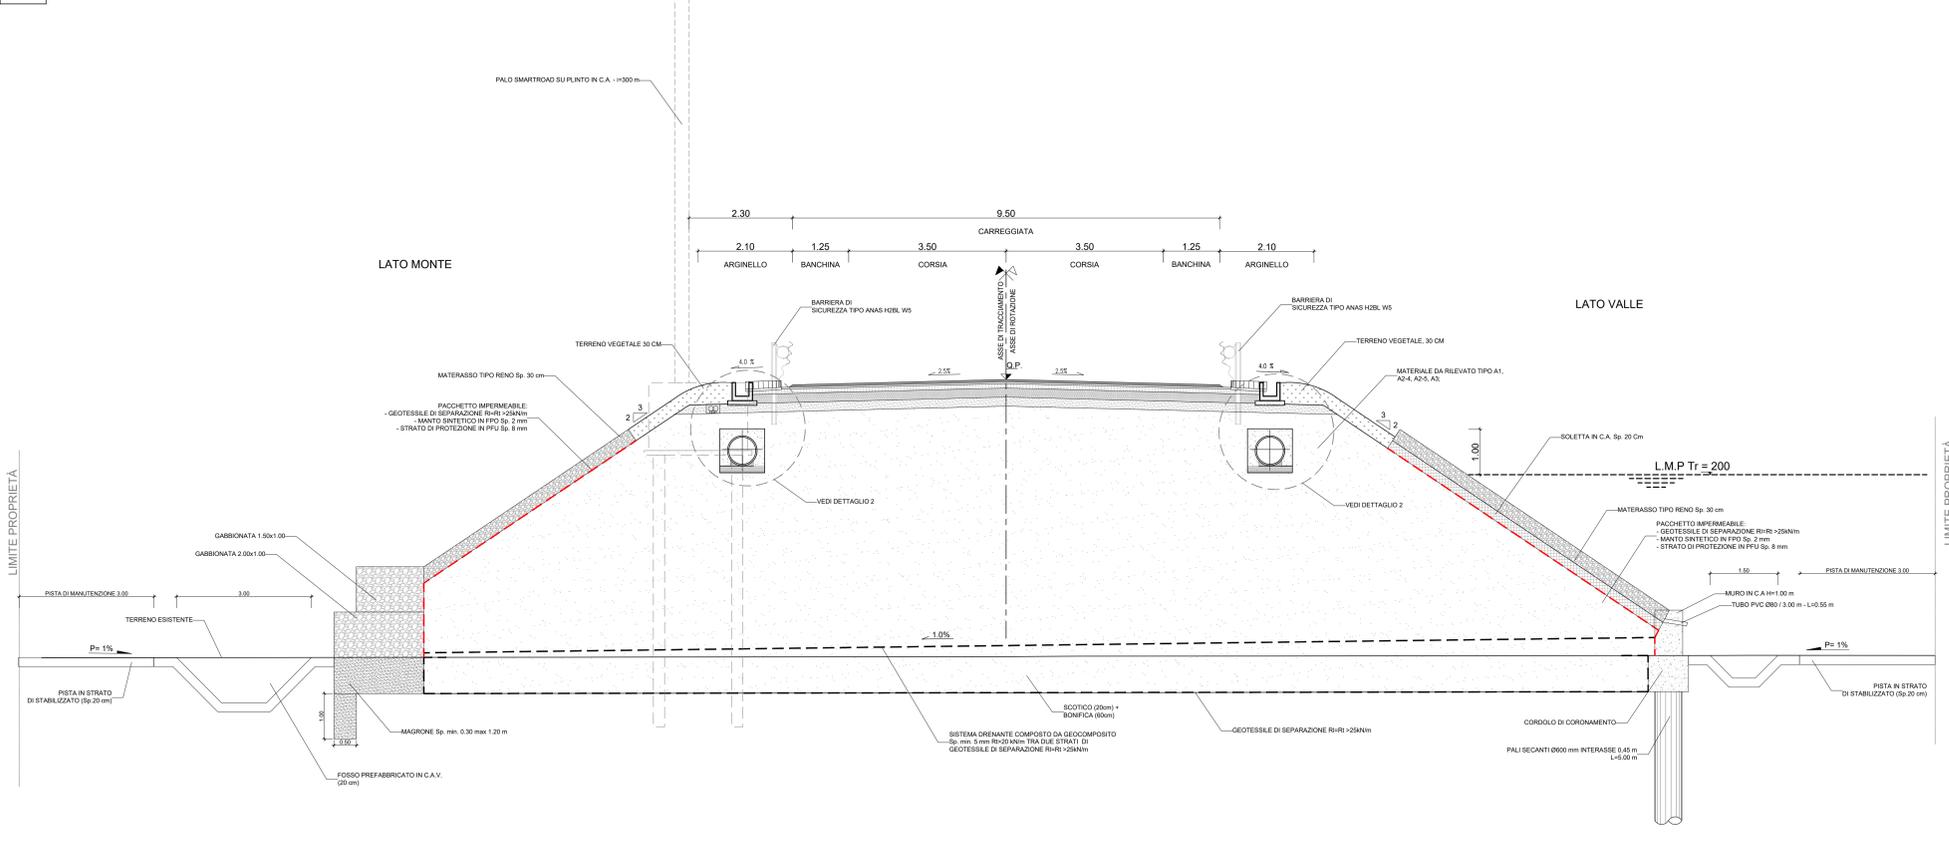

**2 SEZIONE TIPO ARGINE CON EPS**

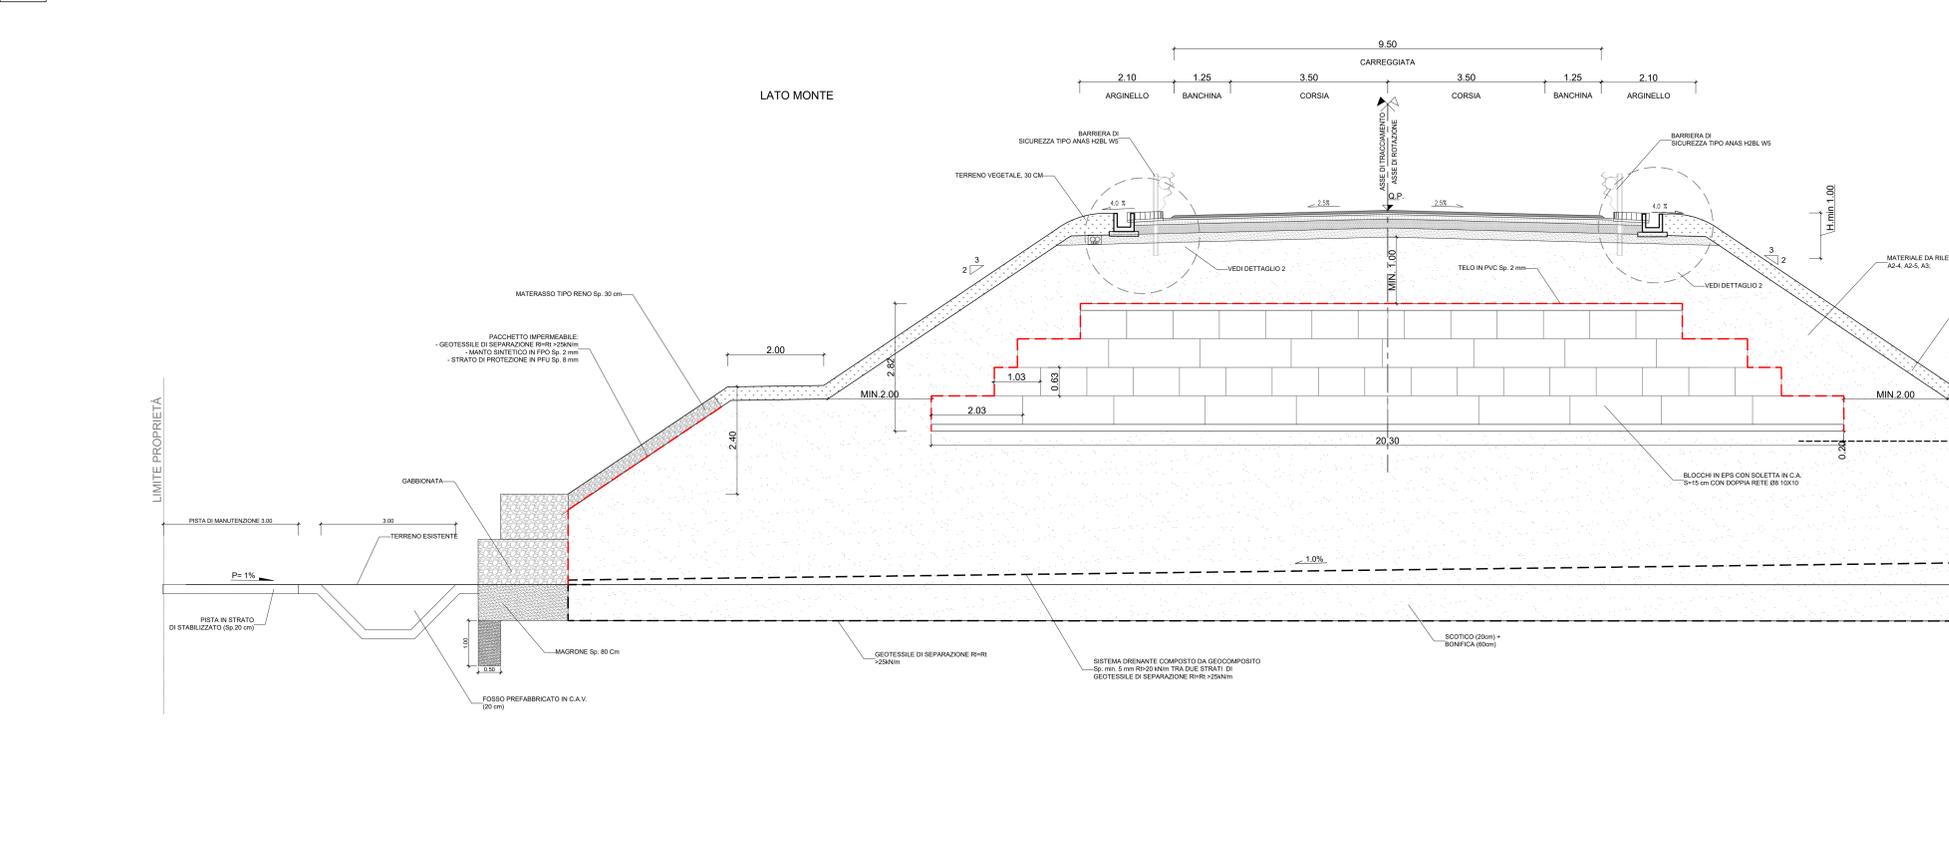

**3 SEZIONE TIPO SU VIADOTTO**

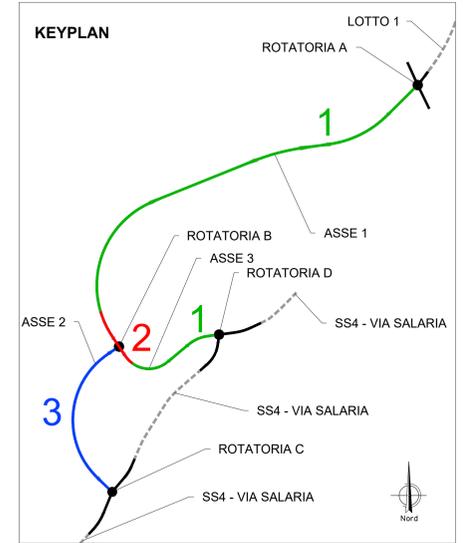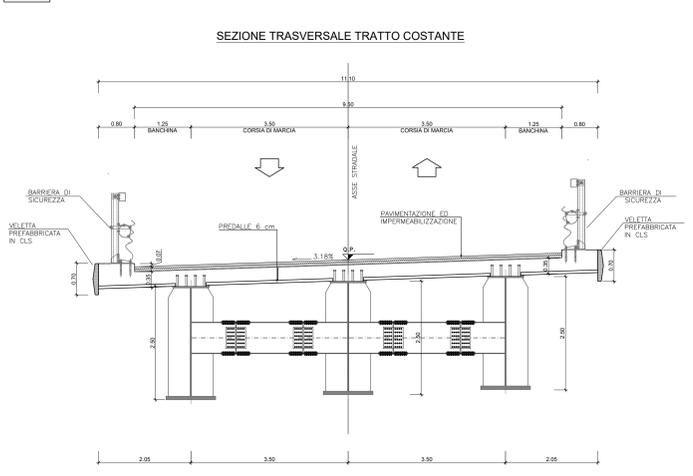

**Sanas**  
GRUPPO FS ITALIANI  
Direzione Progettazione e Realizzazione Lavori

**SS.4 - Variante dell'abitato di Monterotondo Scalo - 2° Stralcio**

PROGETTO DEFINITIVO COD. RM190

PROGETTAZIONE: ATI SINTAGMA - GDG - ICARIA

IL RESPONSABILE DELL'INTEGRAZIONE DELLE PRESTAZIONI SPECIALISTICHE: MANDATARIO: SINTAGMA - GDG - ICARIA

IL PROGETTISTA: ICARIA

IL GEOLOGO: ICARIA

IL COORDINATORE PER LA SICUREZZA IN FASE DI PROGETTAZIONE: ICARIA

PROTOCOLLO: DATA:

**AMBIENTE INQUADRAMENTO PROGETTUALE**  
Sezioni tipo corpo stradale e opere d'arte (Tav. 1/2)

REVISIONE	SCALA
A	varie

REV.	DESCRIZIONE	DATA	REDATTO	VERIFICATO	APPROVATO
A	Emissione	15/05/2021	S. Biondi	A. Biondi	N. Diener