1 SEZIONE TIPO ROTATORIA SU RILEVATO CON EPS

SEZIONE TIPO RILEVATO ROTATORIA
TENUTA IDRAULICA CONTINUA
DI CEMENTO ARMATO

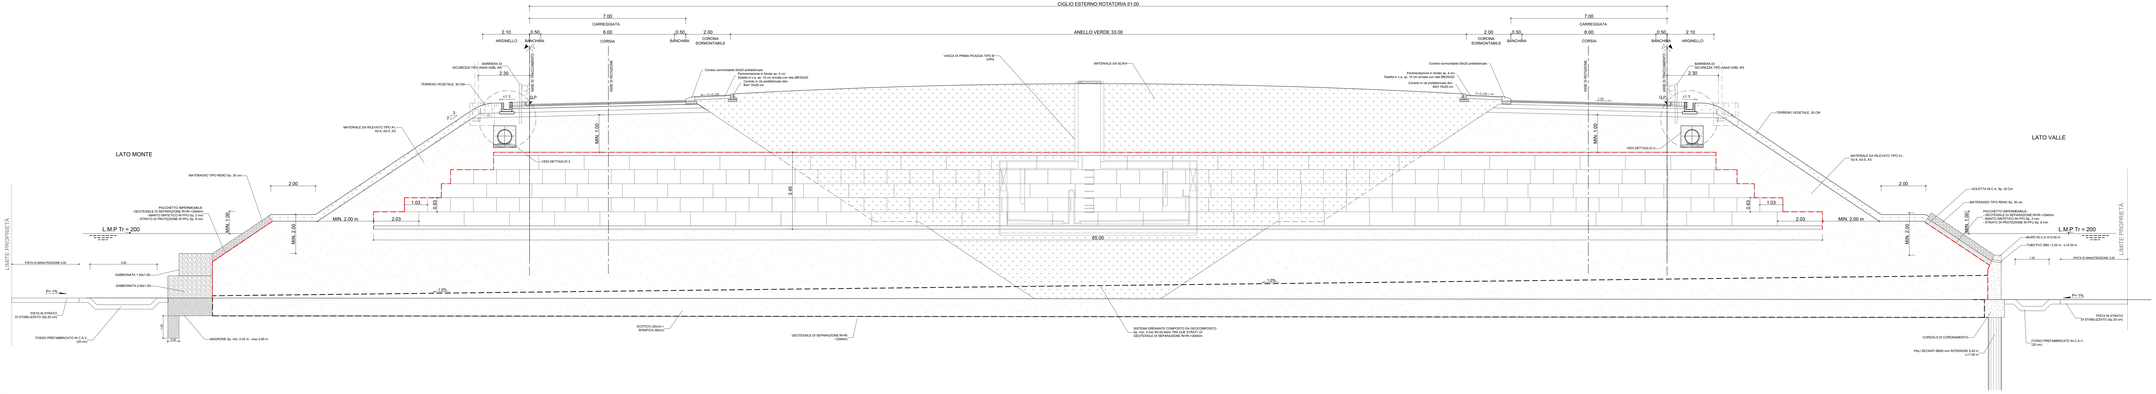

2 SEZIONE TIPO ROTATORIA SU RILEVATO TRADIZIONALE

SEZIONE TIPO RILEVATO ROTATORIA
TENUTA IDRAULICA CONTINUA
CON GABBIONATE

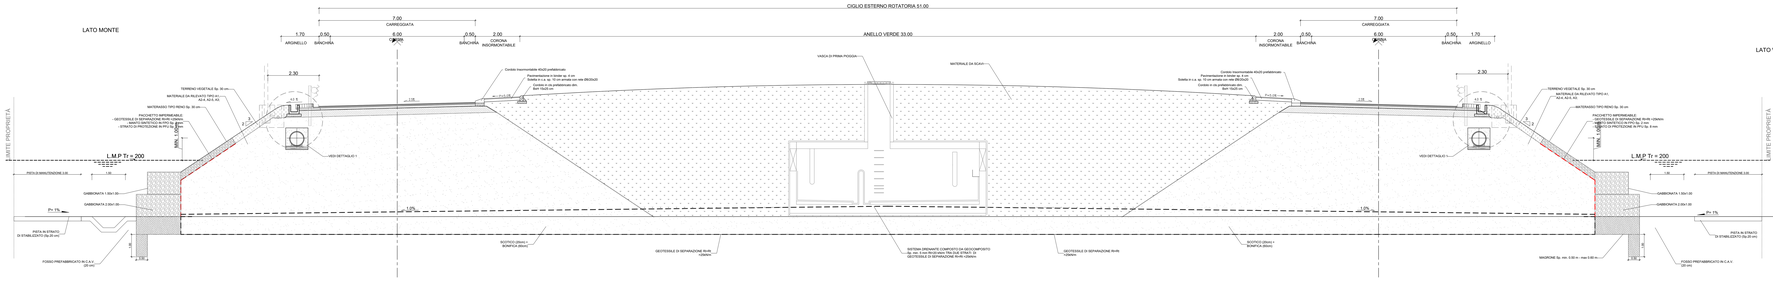

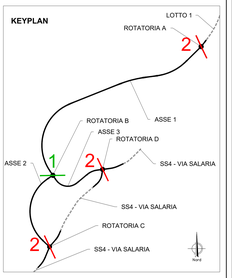

anas
GRUPPO FS ITALIANE

Direzione Progettazione e Realizzazione Lavori

SS.4 - Variante dell'abitato di Monterotondo Scalo - 2°Stralcio

PROGETTO DEFINITIVO — cod. RM190

PROGETTAZIONE: ATI SINTAGMA - GDG - ICARIA

IL RESPONSABILE DELL'INTEGRAZIONE DELLE PRESTAZIONI SPECIALISTICHE
Dott. Ing. Sandro Grando
Ordine degli Ingegneri della Prov. di Perugia n° 1021

IL PROGETTISTA:
Dott. Ing. Sandro Grando
Ordine degli Ingegneri della Prov. di Perugia n°1021

IL GEOLOGO:
Dott. Geol. Giorgio Cerquiglini
Ordine dei Geologi della Regione Umbria n°208

IL GEOTECNICO:
Dott. Ing.
Ordine degli Ingegneri di provincia

COORDINATORE PER LA SICUREZZA IN FASE DI PROGETTAZIONE:
Dott. Ing. Filippo Ferranti
Ordine degli Ingegneri della Prov. di Perugia n° A1373

IL GRUPPO DI PROGETTAZIONE MANDATARIA:
Sintagma
GDG Ingegneria
ICARIA

MANDANTI:
Dott. Ing. G.Amoroso
Dott. Ing. V.Bianchini
Dott. Ing. L.Bonamici
Dott. Ing. M.Centanni
Dott. Ing. S.Grando
Dott. Ing. F.Lalli
Dott. Ing. F.Mazzocchi
Dott. Ing. V.Pambianco
Dott. Ing. C.Pesci
Dott. Ing. P.Pierucci
Dott. Ing. F.Ramacciotti
Dott. Ing. N.Rosatelli
Dott. Ing. G.Scopetta
Dott. Ing. O.Vittori
Geom. L.Calzoni
Dott. Agr. M.Ricci
Dott. Geol. G.Cerquiglini
Dott. Arch. P.Iacomoni
Dott. Arch. F.Pambianco
Dott. Arch. P.Desideri
Dott. Arch. M.Lilli
Dott. Arch. A.Virgili

DIRETTORE TECNICO
Dott. Ing. Filippo Ferranti
ORDINE DEGLI INGEGNERI DELLA PROVINCIA DI PERUGIA Sez. A N. 1373

DIRETTORE TECNICO
Dott. Ing. Vincenzo Bianchini
ORDINE DEGLI INGEGNERI DELLA PROVINCIA DI PERUGIA Sez. A N. 1021

PROTOCOLLO | DATA

AMBIENTE
INQUADRAMENTO PROGETTUALE
Sezioni tipo corpo stradale e opere d'arte (Tav. 2/2)

CODICE PROGETTO				NOME FILE	REVISIONE	SCALA:
PROGETTO	LIV. PROG.	N. PROG.		T00IA03AMBIS02C02_A.pdf		
DPRM0190	D	220		CODICE ELAB. T00IA03AMBIS02C02	A	VARIE

REV.	DESCRIZIONE	DATA	REDATTO	VERIFICATO	APPROVATO
A	Emissione	13.05.2021	A.Marcelli	A. Bianchini	S.Grando