


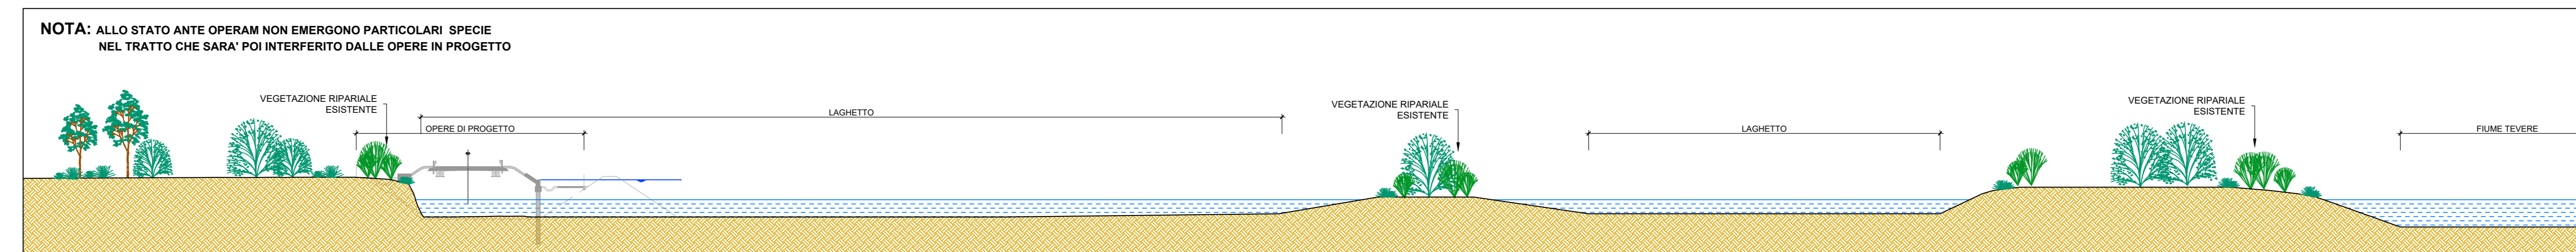


- LEGENDA:**
- PERIMETRO AREA D'INTERVENTO
  - PERIMETRO AREA D'INTERVENTO TEMPORANEA

**SEZIONE A-A ANTE OPERAM - LAGHETTI DEL SEMBLERA**  
SCALA 1:500



**SEZIONE B-B ANTE OPERAM - FOSSO PANTANELLA**  
SCALA 1:200

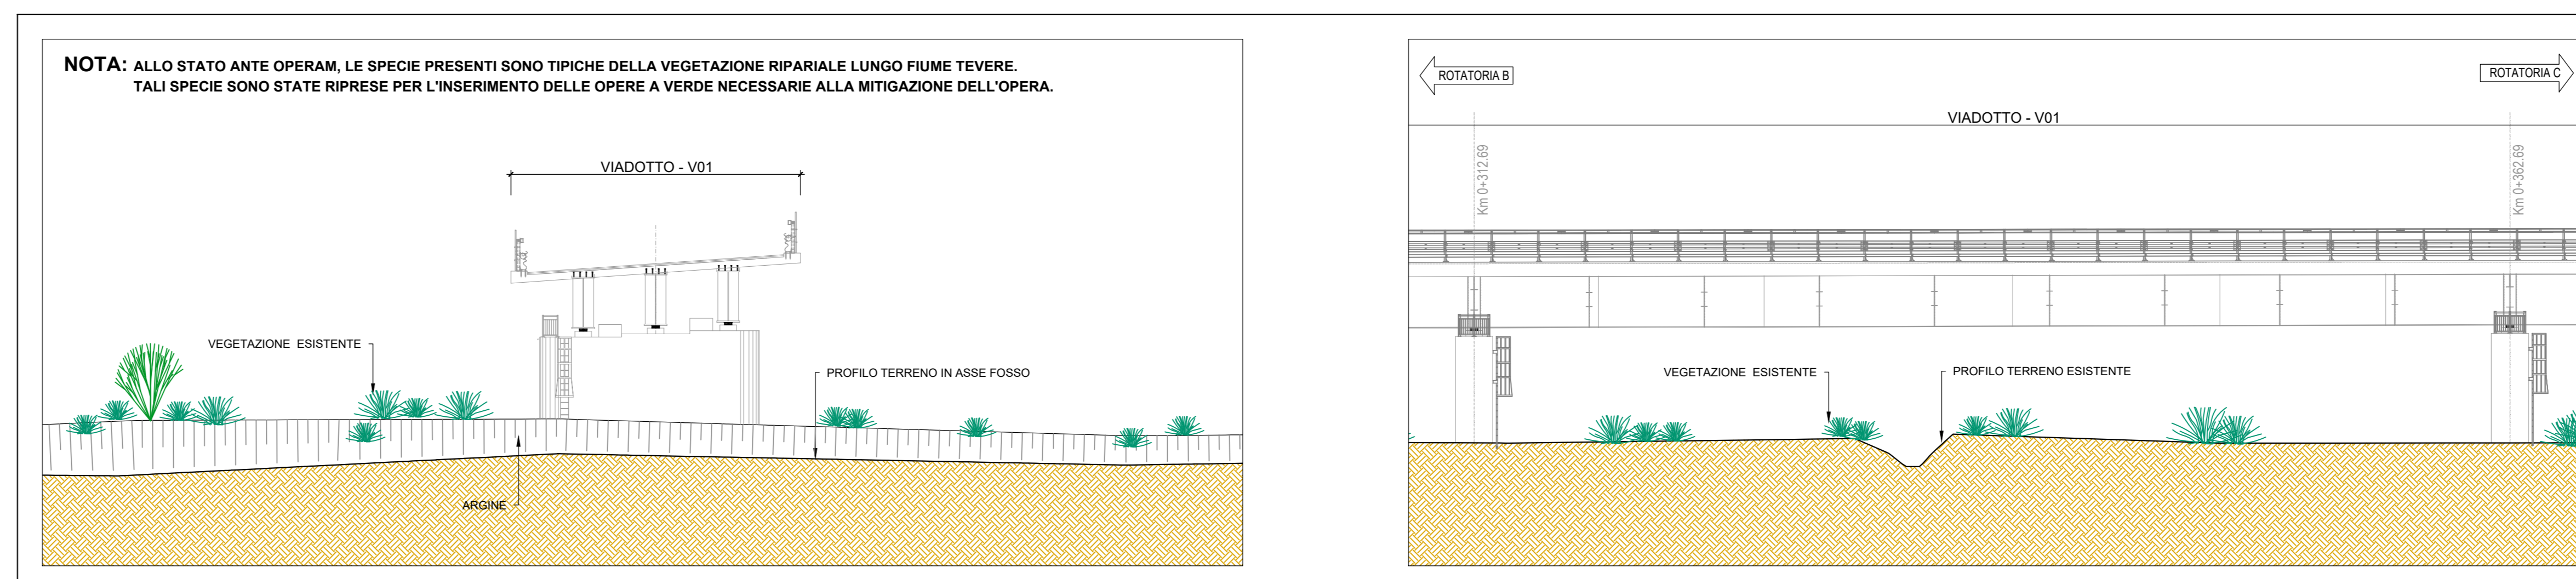

Variante di Progetto

**ananas**  
GRUPPO FS ITALIANE  
Direzione Progettazione e Realizzazione Lavori

**SS.4 - Variante dell'abitato di Monterotondo Scalo - 2° Stralcio**

PROGETTO DEFINITIVO COD: RM190

PROGETTAZIONE: ATI SINTAGMA - GDG - ICARIA

IL RESPONSABILE DELL'INTEGRAZIONE DELLE PRESTAZIONI SPECIALISTICHE: MANDATARIO: MANDANTI:

IL GRUPPO DI PROGETTAZIONE: SINTAGMA, GDG, ICARIA

IL COORDINATORE PER LA SICUREZZA IN FASE DI PROGETTAZIONE: SINTAGMA, GDG, ICARIA

PROTOCOLLO: DATA:

**AMBIENTE**  
INQUADRAMENTO PROGETTUALE  
Sezioni ambientali e vegetazione reale

PROGETTO	REV. FILE	REVISIONE	SCALA:
DPRM0190	20	A	varie

REV.	DESCRIZIONE	DATA	REDATTO	VERIFICATO	APPROVATO
A	Emissione				