


PM2.5 media annua
Livelli di isoconcentrazione [µg/m³]

Recettore	Coordinate		Media annuale di concentrazione di Benzene ANTE OPERAM [mg/m³]
	X	Y	[mg/m³]
R01	300396.4	4659573.4	0.0014
R02	300288.4	4658988.0	0.0007
R03	299740.2	4659532.4	0.0007
R04	299653.6	4659287.7	0.0009
R05	299212.0	4659113.3	0.0007
R06	299469.3	4658886.0	0.0015
R07	299553.7	4658829.3	0.0026
R08	299526.0	4658784.4	0.0019
R09	299553.7	4658765.8	0.0048
R10	299576.8	4658745.2	0.0048
R11	299612.4	4658661.9	0.0054
R12	299563.3	4658670.3	0.0059
R13	299547.2	4658651.7	0.0059
R14	299573.4	4658639.8	0.0032
R15	299555.5	4658601.1	0.0032
R16	299515.9	4658583.2	0.0039
R17	299359.0	4658566.5	0.0043
R18	299302.4	4658520.9	0.0039
R19	299299.6	4658489.3	0.0044
R20	299254.0	4658467.2	0.0038
R21	299210.3	4658457.6	0.0038
R22	299201.7	4658439.8	0.0050
R23	299226.1	4658441.9	0.0047
R24	299344.6	4658449.4	0.0029
R25	299305.3	4658460.0	0.0044
R26	299308.2	4658430.7	0.0026
R27	299243.4	4658388.5	0.0047
R28	299063.9	4658196.8	0.0057
R29	299030.8	4658127.7	0.0056
R30	299000.3	4658102.3	0.0050
R31	298964.8	4658114.9	0.0050
R32	298987.6	4658222.9	0.0032
R33	298958.8	4658258.9	0.0025

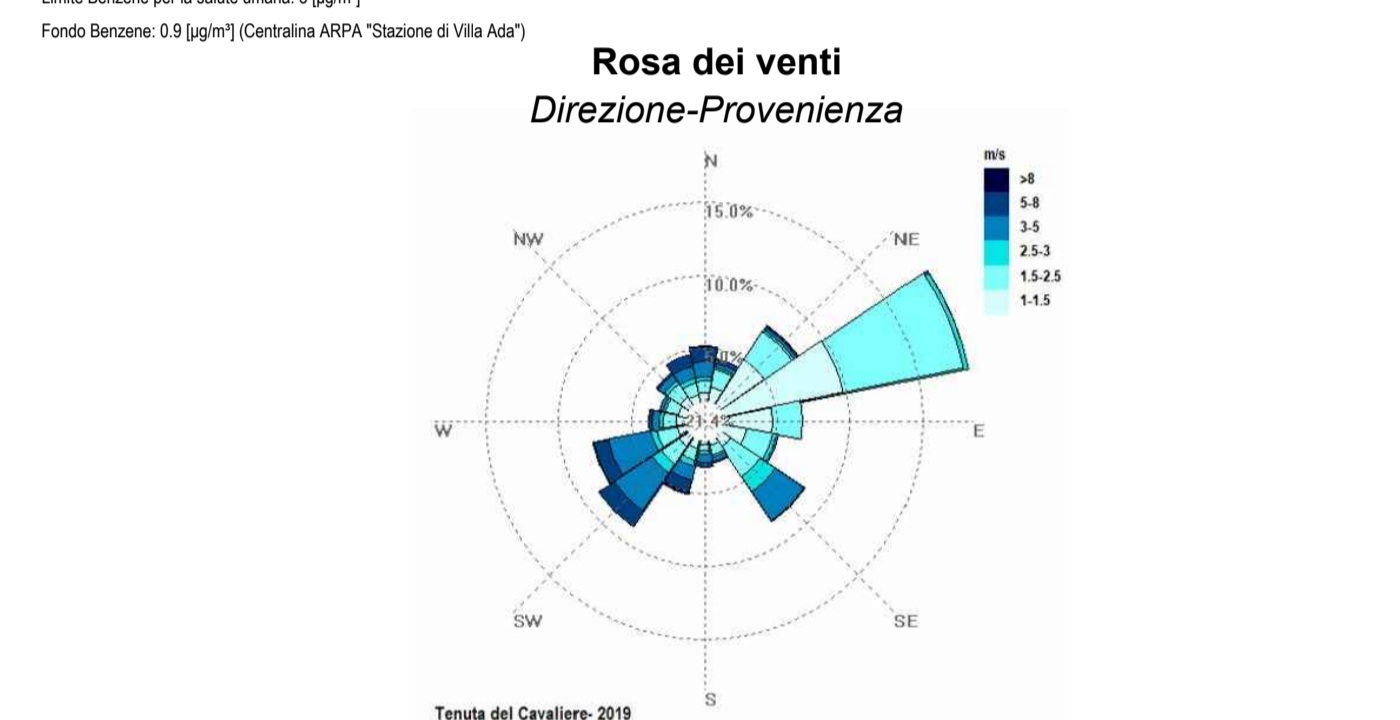

Sanas
GRUPPO FS ITALIANE

Direzione Progettazione e Realizzazione Lavori

SS.4 - Variante dell'abitato di Monterotondo Scalo - 2°Stralcio

PROGETTO DEFINITIVO COD. RM190

PROGETTAZIONE: ATI SINTAGMA - GDG - ICARIA

<p>IL RESPONSABILE DELL'INTEGRAZIONE DELLE PRESTAZIONI SPECIALISTICHE: Dott. Ing. Nando Granieri Ordine degli Ingegneri della Prov. di Perugia n° A351</p>	<p>IL GRUPPO DI PROGETTAZIONE: MANDATARIA: Sintagma</p> <p>MANDANTARI: GEOTECHNICAL DESIGN GROUP ICARIA</p>
<p>IL PROGETTISTA: Elena Bartolucci Dott. Ing. Elena Bartolucci Ordine degli Ingegneri della Prov. di Perugia n° A3217</p>	<p>Dott. Ing. N. Granieri Dott. Arch. N. Kamenicky Dott. Ing. V. Truffini Dott. Arch. A. Bracchi Dott. Ing. F. Barattani Dott. Ing. E. Bartolucci Dott. Geol. G. Cerquiglini Geom. L. Scoppetta Dott. Ing. L. Scoppetta Dott. Ing. M. Brignani Botta Dott. Ing. E. Sellani Dott. Ing. L. Diodati Dott. Ing. L. Nani Dott. Ing. F. Pambianco Dott. Agr. F. Bertì Nalli</p>
<p>IL GEOLOGO: Dott. Geol. Giorgio Cerquiglini Ordine dei Geologi della Regione Umbria n°108</p>	<p>IL COORDINATORE PER LA SICUREZZA IN FASE DI PROGETTAZIONE: Dott. Ing. Filippo Pambianco Ordine degli Ingegneri della Prov. di Perugia n° A1373</p>
<p>IL R.U.P.: Dott. Ing. Achille Devitofranceschi</p>	<p>PROTOCOLLO: DATA</p>

AMBIENTE
ANALISI AMBIENTALE - ARIA
Planimetria dei recettori e concentrazioni Benzene - Ante Operam

CODICE PROGETTO	NOME FILE		REVISIONE	SCALA:
PROGETTO	LV. PROG.	N. PROG.		
DPRM0190	D	20	A	1:5.000
	CODICE ELAB. T00IA04AMBPL13			
REV.	DESCRIZIONE	DATA	REDATTO	VERIFICATO
A	Emissione	17/01/2021	S.Bracchi	A. Bracchi
			N.Granieri	