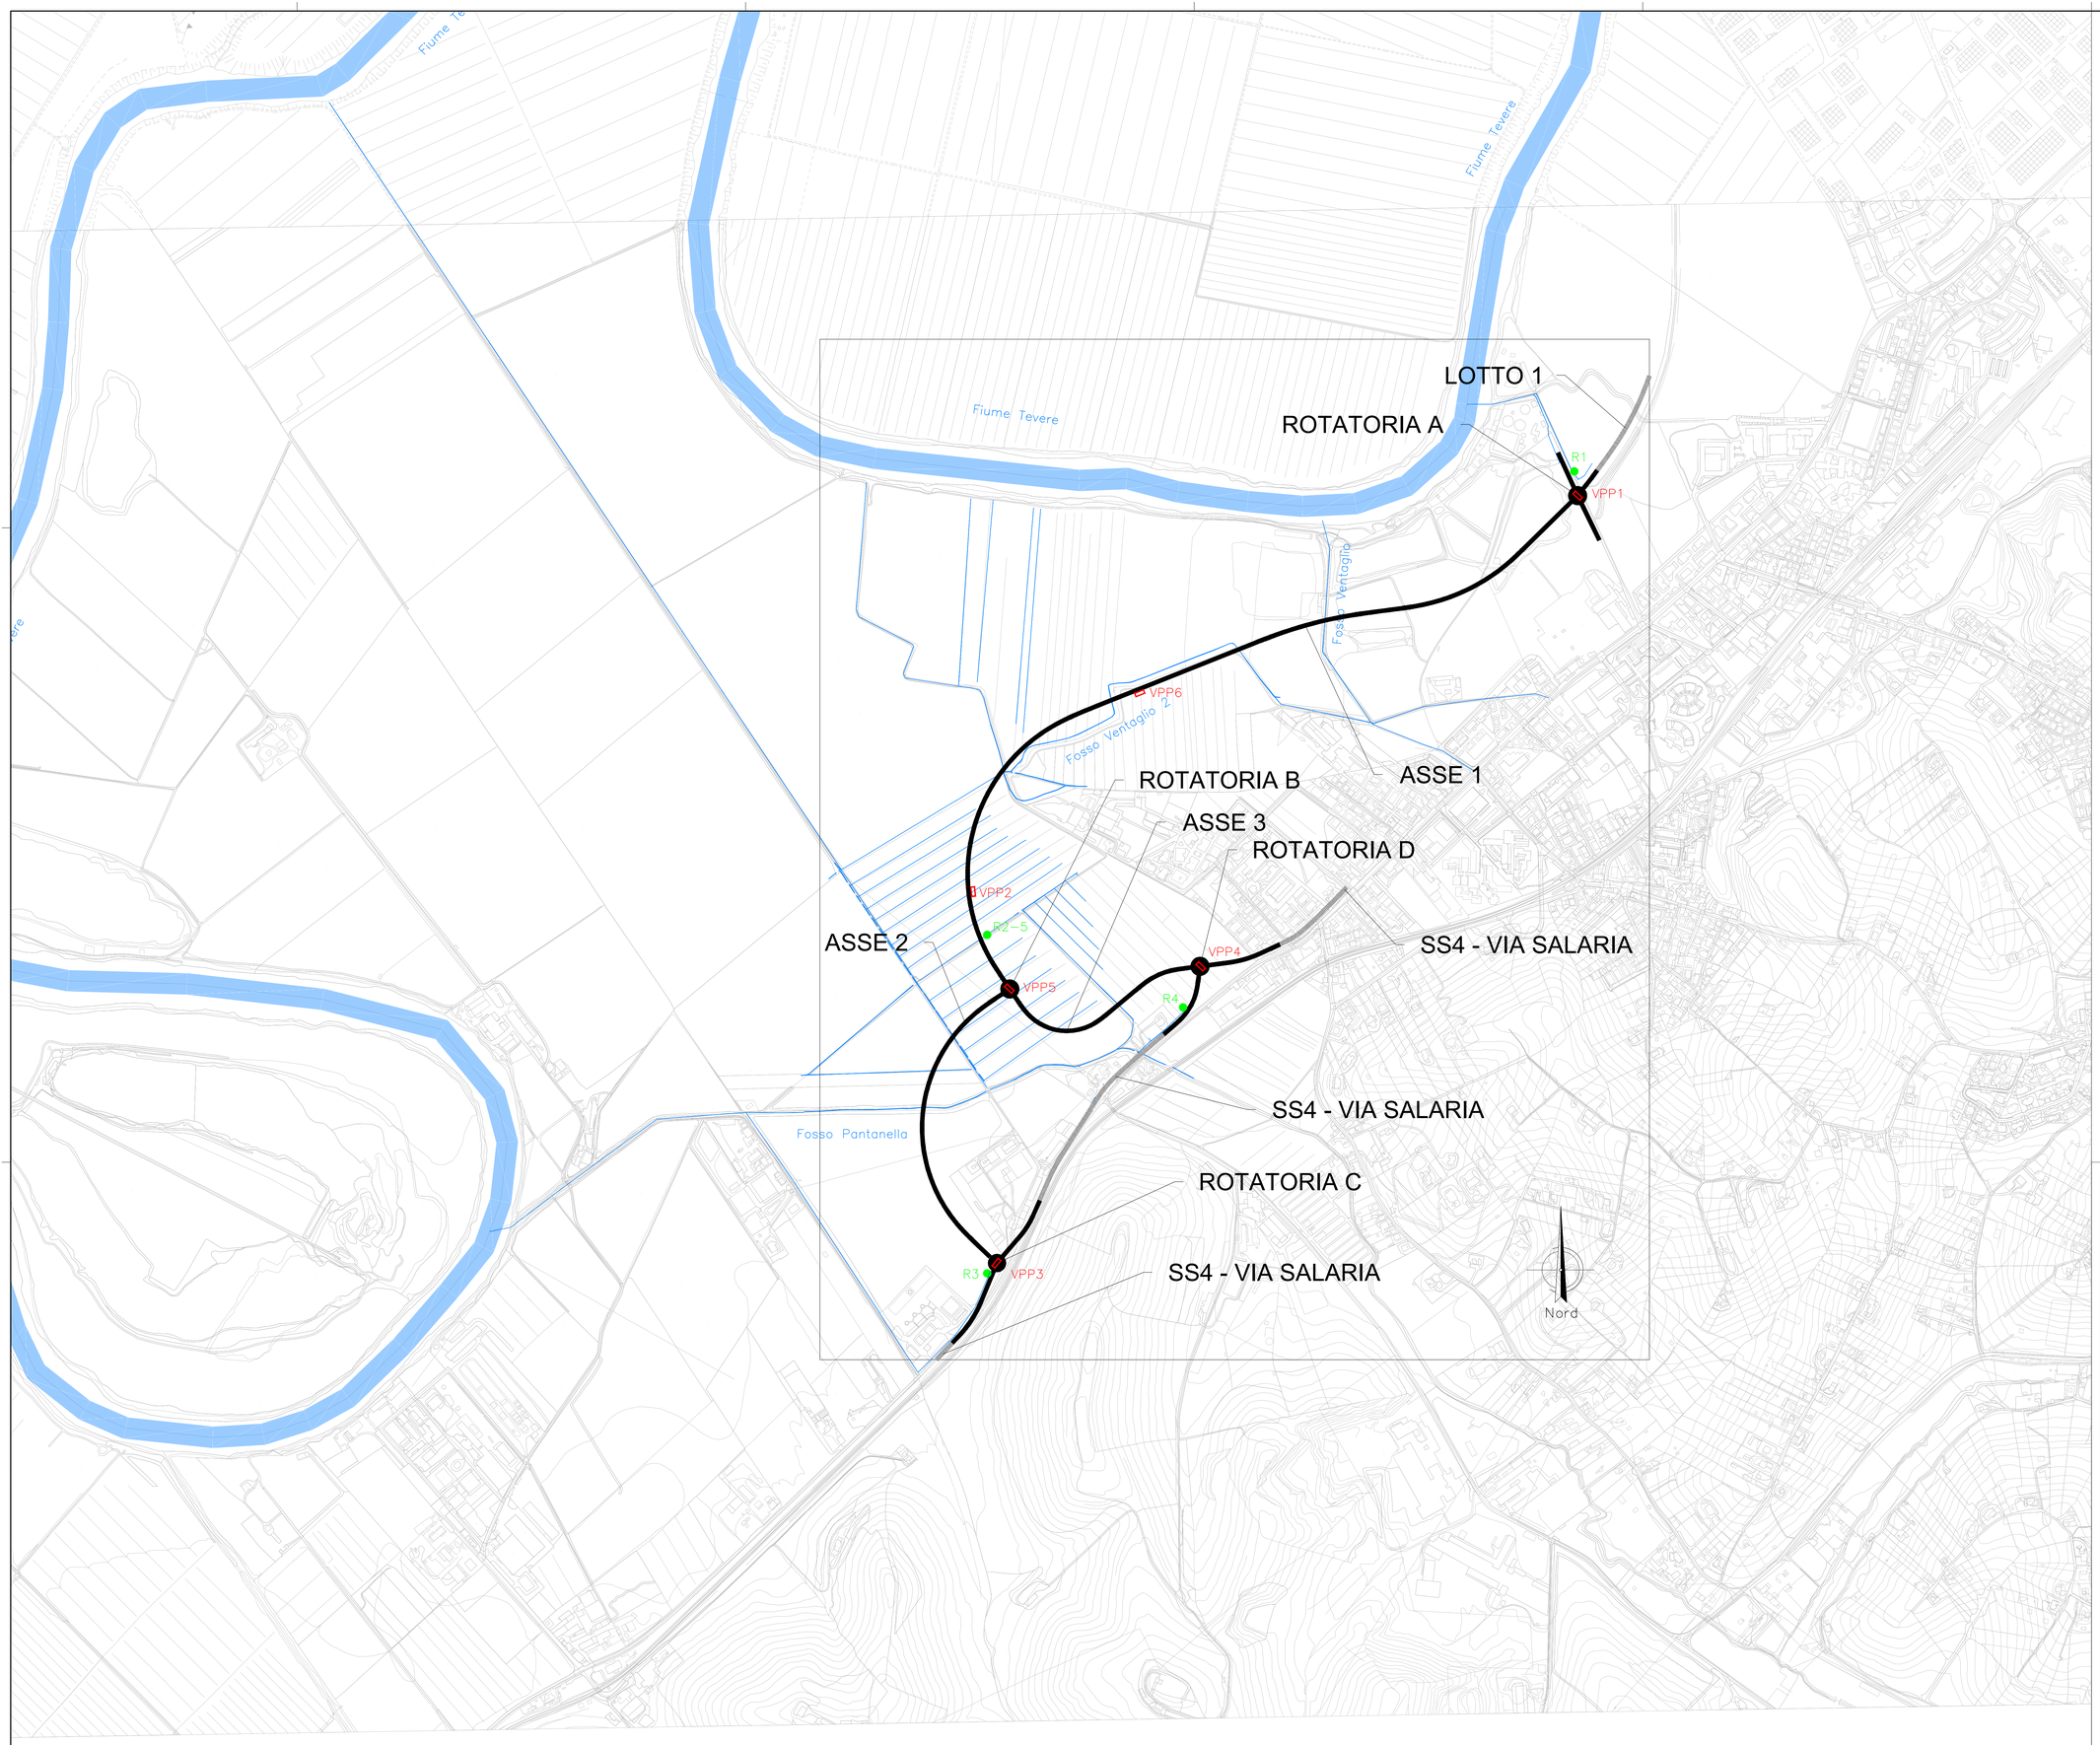

LEGENDA
- Reticolo idrografico
- Vasche di prima pioggia
- Punti di recapito

anas
GRUPPO FS ITALIANE

Direzione Progettazione e Realizzazione Lavori

SS.4 - Variante dell'abitato di Monterotondo Scalo - 2°Stralcio

PROGETTO DEFINITIVO — COD. RM190

PROGETTAZIONE: ATI SINTAGMA - GDG - ICARIA

IL RESPONSABILE DELL'INTEGRAZIONE DELLE PRESTAZIONI SPECIALISTICHE:
Dott. Ing. Nando Granieri
Ordine degli Ingegneri della Prov. di Perugia n° A351

IL PROGETTISTA:
Vladimiro Rotisciani
Ordine degli Ingegneri della Prov. di Terni n° A376

IL GEOLOGO:
Dott. Geol. Giorgio Cerquiglini
Ordine dei Geologi della Regione Umbria n°108

Il R.U.P.:
Dott. Ing.
Achille Devitofranceschi

IL COORDINATORE PER LA SICUREZZA IN FASE DI PROGETTAZIONE:
Dott. Ing. Filippo Pambianco
Ordine degli Ingegneri della Prov. di Perugia n° A1373

IL GRUPPO DI PROGETTAZIONE:
MANDATARIA: Sintagma
MANDANTI: GEOTECHNICAL DESIGN GROUP; ICARIA società di ingegneria

Dott. Ing. N Granieri
Dott. Arch. M Kamenicky
Dott. Ing. V. Truffini
Dott. Arch. A.Bruschini
Dott. Ing. F. Durastanti
Dott. Ing. V. Rotisciani
Dott. Geol. G. Cerquiglini
Geom. S. Scopetta
Dott. Ing. A. Vitale
Dott. Ing. M. Briganti Botta
Dott. Ing. E. Bellari
Dott. Ing. L. Chiretti
Dott. Ing. F. Neri
Dott. Ing. P. Pambianco
Dott. Agr. V. Berti Nulli
Dott. Ing. D.Carlaccini
Dott. Ing. D.Sarconi
Dott. Ing. F.Aloe
Dott. Ing. U De Gori
Dott. Ing. C.Consorti
Geom. M.Marozzi
Dott. Ing. F.Macchioni
Dott. Ing. C.Vecchio
Geom. V.Plumno
Dott. Ing. G.Pulli
Geom. C.Sugaroni

PROTOCOLLO | DATA

PREFETTURA DELLA PROVINCIA DI TERNI — DOTTORE INGEGNERE NANDO GRANIERI — ISCRITTO ALL'ORDINE DEGLI INGEGNERI DELLA PROVINCIA DI TERNI AL N. A351 — SETTORE CIVILE E AMBIENTALE — SETTORE INDUSTRIALE — SETTORE DELL'INFORMAZIONE

ORDINE degli INGEGNERI — INGEGNERE Vladimiro ROTISCIANI — Iscritto all'albo degli Ingegneri della Provincia di Terni al n. A 376

AMBIENTE
ANALISI AMBIENTALE - GEOLOGIA E ACQUE
Carta del reticolo idrografico e dei ricettori delle acque di piattaforma

CODICE PROGETTO (PROGETTO / LIV. PROG. / N. PROG.)	NOME FILE	REVISIONE	SCALA:
DPRM0190 D 20	T00-IA05-AMB-CT01-A (CODICE ELAB. T00IA05AMBCT01)	A	1:10.000

REV.	DESCRIZIONE	DATA	REDATTO	VERIFICATO	APPROVATO
A	Emissione	17/01/2021	F.Macchioni	V. Rotisciani	N.Granieri