

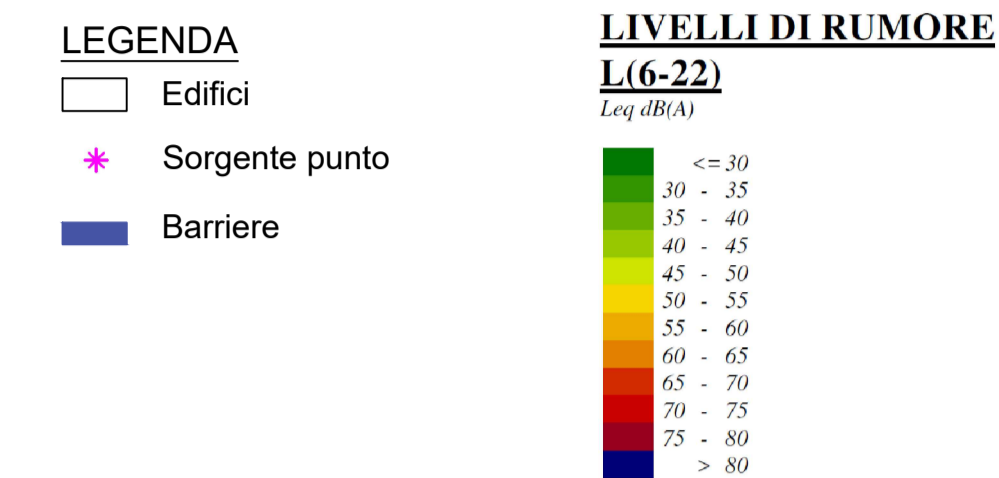
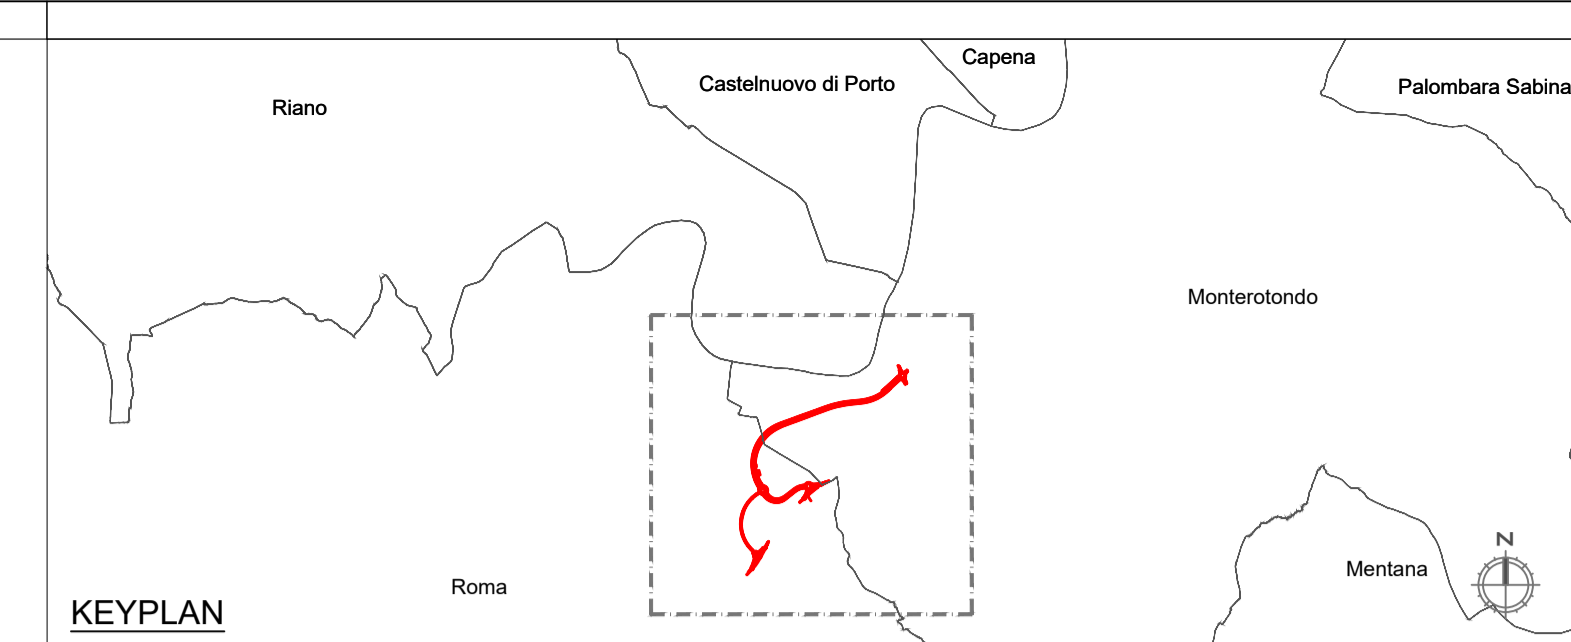


SCENARIO 3 - Realizzazione precarica asse 3 e Rotatoria D

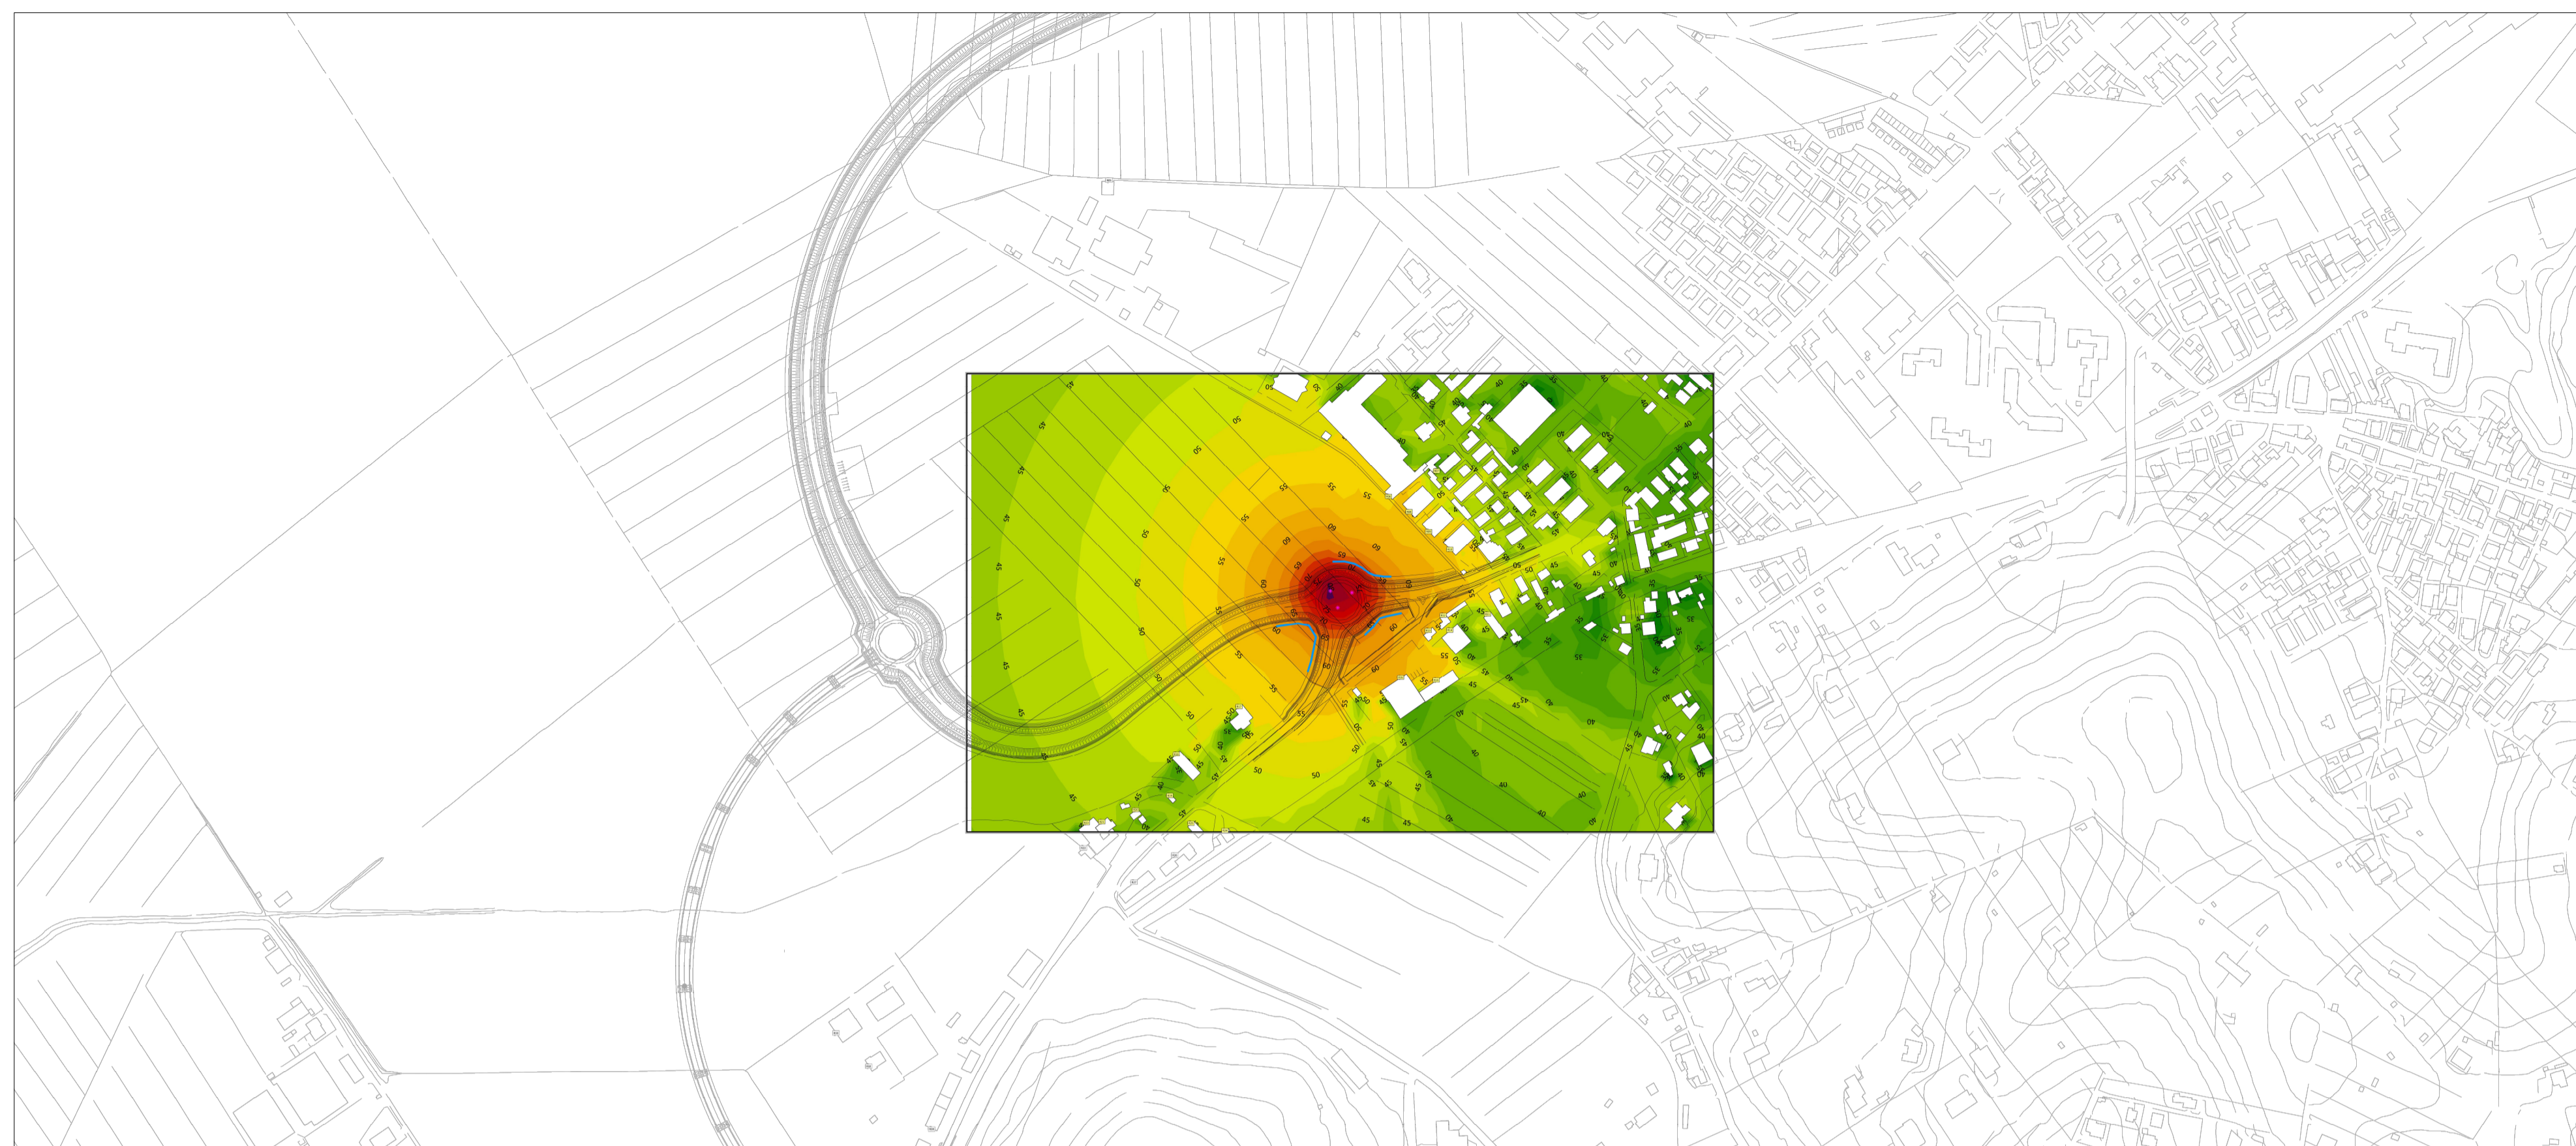

Scenario	Tipo di cantiere	Lavorazioni	Sorgenti acustiche
3	FAL - Realizzazione precarica asse 3 e rotatoria D	Movimentazione materiale	Pala gommata Autocarro Escavatore
4	FAL - Realizzazione rotatoria D	Movimentazione materiale Realizzazione rilevato Realizzazione pacchetto	Pala gommata Autocarro Escavatore Rullo compressore

SCENARIO 4 - Realizzazione Rotatoria D

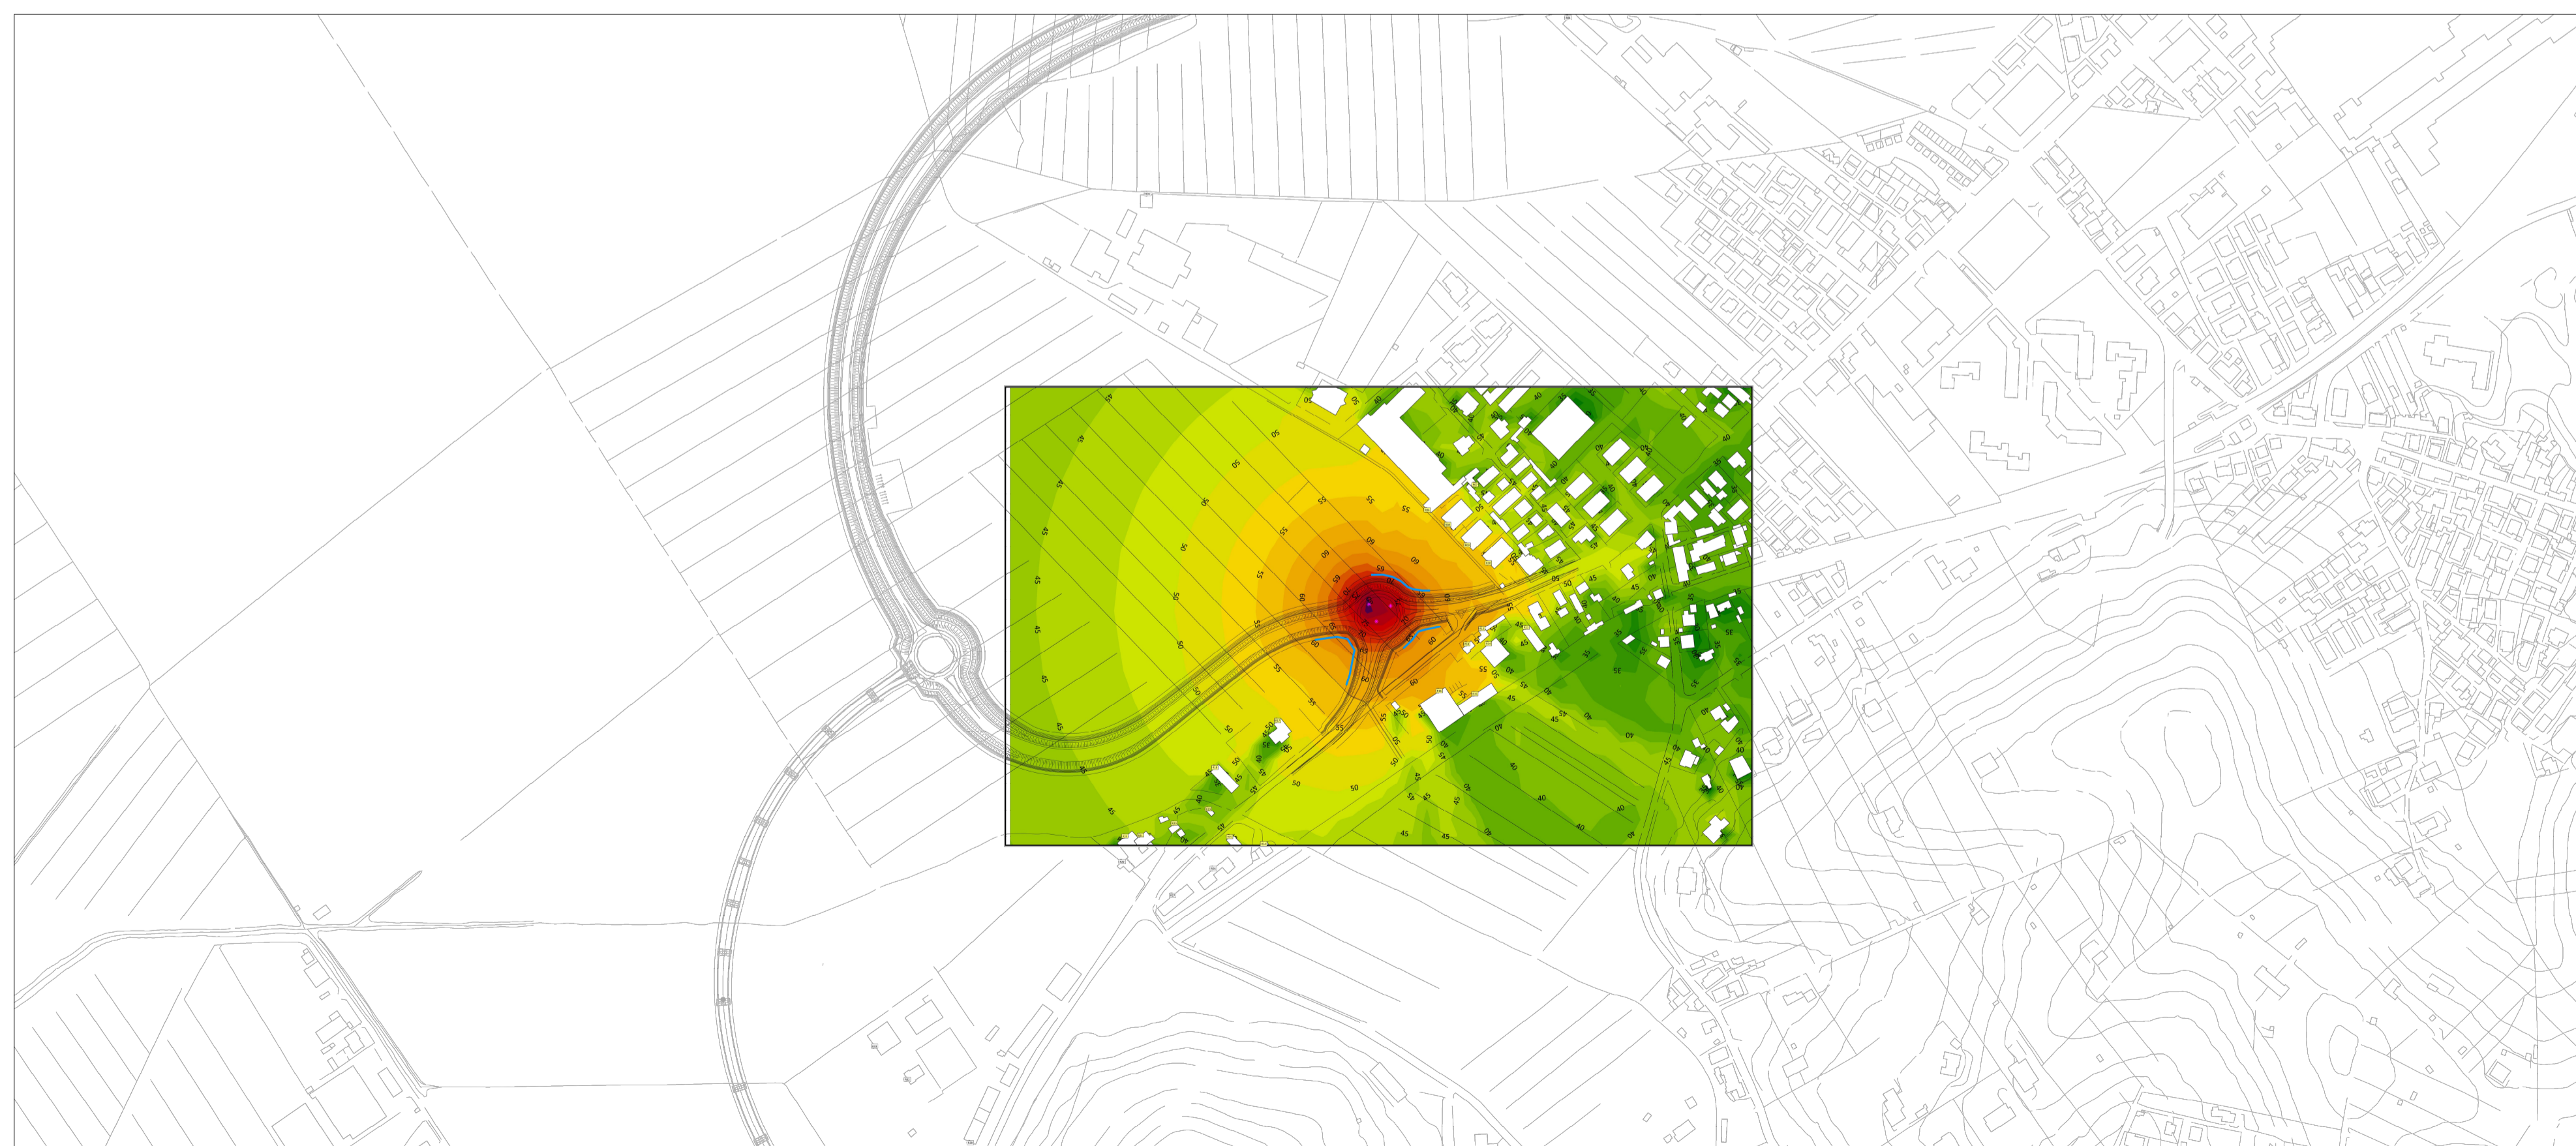



Direzione Progettazione e Realizzazione Lavori

SS.4 - Variante dell'abitato di Monterotondo Scalo - 2°Stralcio

PROGETTO DEFINITIVO COD. RM190

PROGETTAZIONE: ATI SINTAGMA - GDG - ICARIA

IL RESPONSABILE DELL'INTEGRAZIONE DELLE PRESTAZIONI SPECIALISTICHE:
Dott. Ing. Nando Granieri
Ordine degli Ingegneri della Prov. di Perugia n° A351

IL PROGETTISTA:
Elena Bartolucci
Ordine degli Ingegneri della Prov. di Perugia n° A3217

IL GEOLOGO:
Dott. Geol. Giorgio Cerquiglini
Ordine dei Geologi della Regione Umbria n° 108

IL R.U.P.:
Dott. Ing. Achille Devotofranceschi

IL COORDINATORE PER LA SICUREZZA IN FASE DI PROGETTAZIONE:
Dott. Ing. Filippo Pambianco
Ordine degli Ingegneri della Prov. di Perugia n° A1373

IL GRUPPO DI PROGETTAZIONE:
MANDATARIA:
Sintagma **GEOTECHNICAL DESIGN GROUP** **ICARIA**

MANDANTANTI:
Dott. Ing. N. Granieri
Dott. Arch. N. Kamenicky
Dott. Ing. V. Truffini
Dott. Arch. A. Bracchini
Dott. Ing. F. Barastani
Dott. Ing. E. Bartolucci
Dott. Geol. G. Cerquiglini
Geom. L. Scoppetta
Dott. Ing. L. Sorensen
Dott. Ing. M. Briganti Botta
Dott. Ing. E. Sellani
Dott. Ing. L. Dorelli
Dott. Ing. L. Nani
Dott. Ing. F. Pambianco
Dott. Agr. F. Berti Nalli

INGEGNERI DELLA PROVINCIA DI PERUGIA:
Dott. Ing. D. Caricani
Dott. Ing. S. Sacconi
Dott. Ing. G. Corasca
Dott. Ing. V. De Gori
Dott. Ing. C. Conzatti
Dott. Ing. F. Dominici

INGEGNERI DELLA PROVINCIA DI PERUGIA:
Dott. Ing. V. Rotisciani
Dott. Ing. F. Macchioni
Dott. Ing. C. Vichi
Dott. Ing. V. Plunio
Dott. Ing. G. Pulli
Dott. Ing. C. Sugaroni

INGEGNERI DELLA PROVINCIA DI PERUGIA:
Dott. Ing. S. Scoppetta
Dott. Ing. M. Briganti Botta
Dott. Ing. E. Sellani
Dott. Ing. L. Dorelli
Dott. Ing. L. Nani
Dott. Ing. F. Pambianco
Dott. Agr. F. Berti Nalli

AMBIENTE
ANALISI AMBIENTALE - RUMORE
Clima acustico post mitigazione

CODICE PROGETTO

NOME FILE
T00-IA08-AMB-CT09-A

REVISIONE

SCALA:

PROGETTO: L0FI15

LEV. PROG.: E

N. PROG.: 1901

CODICE ELAB.: T00IA08AMBCT09

REVISIONE: A

SCALA: 1:5.000

REV.	DESCRIZIONE	DATA	REDATTO	VERIFICATO	APPROVATO
A	Emissione	17/01/2021	F. Marini	A. Bracchini	N. Granieri

