




PLANIMETRIA  
SCALA 1:200

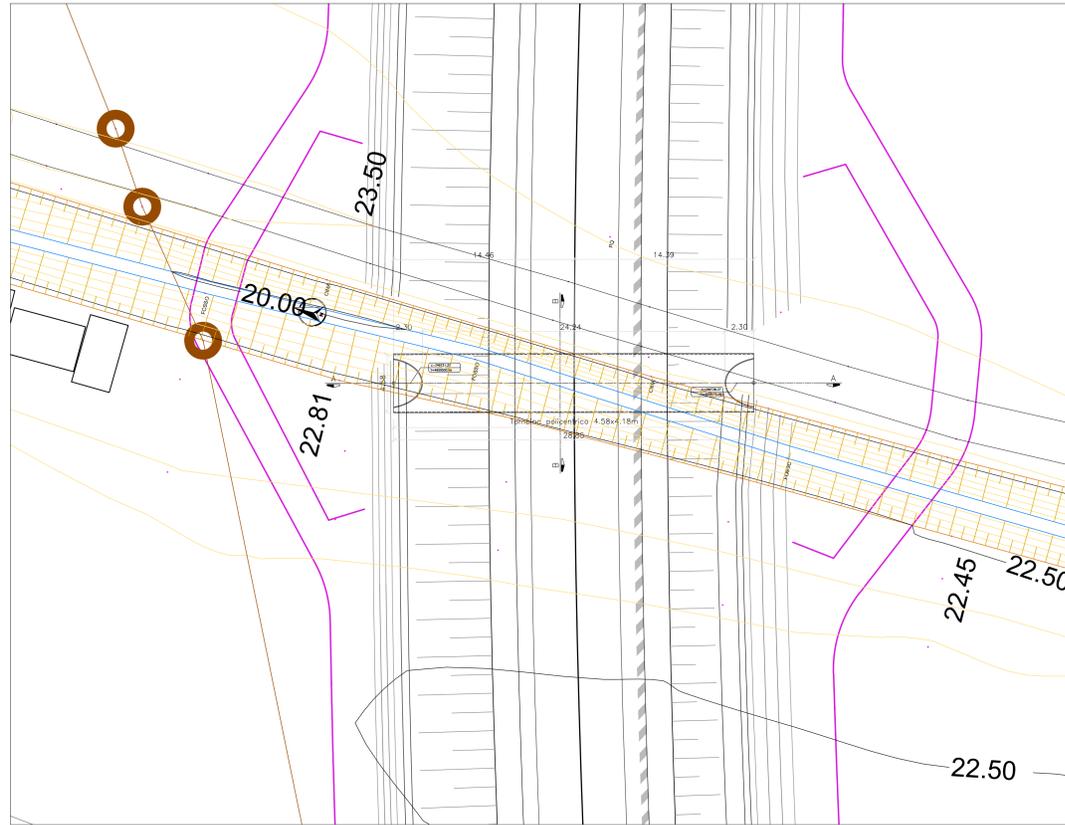



SEZIONE LONGITUDINALE A-A  
SCALA 1:100

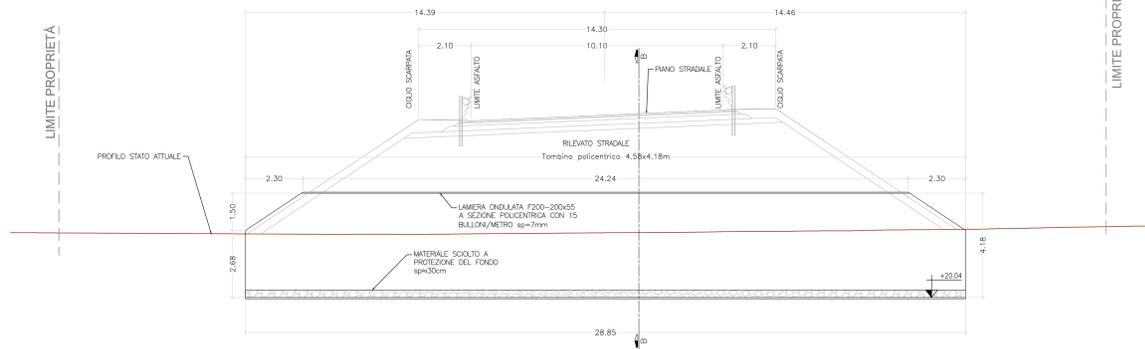

PIANTA  
SCALA 1:100

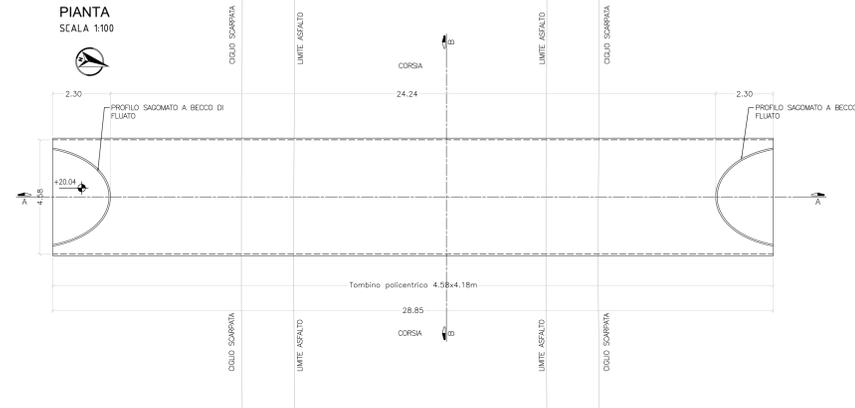

SEZIONE B-B  
SCALA 1:100

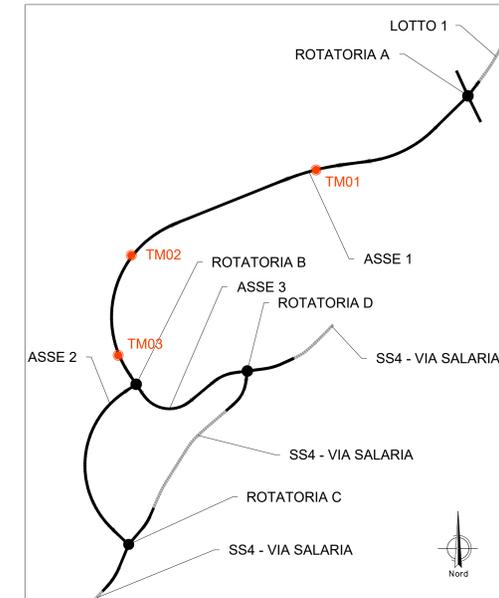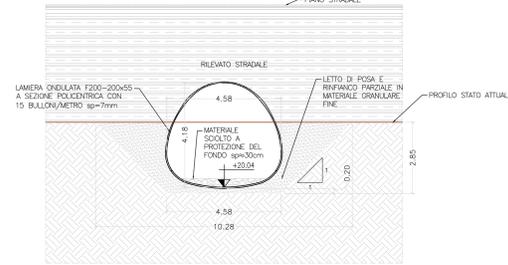

Direzione Progettazione e Realizzazione Lavori

SS.4 - Variante dell'abitato  
di Monterotondo Scalo - 2°Stralcio

PROGETTO DEFINITIVO

cod. RM190

PROGETTAZIONE: ATI SINTAGMA - GDG - ICARIA

IL RESPONSABILE DELL'INTEGRAZIONE DELLE PRESTAZIONI SPECIALISTICHE:  
Doc. Ing. Nando Granieri  
Ordine degli Ingegneri della Prov. di Perugia n° A351

IL GRUPPO DI PROGETTAZIONE:  
MANDANTIBUS: MANDANTI:  
Sintagma, GEOTECHNICAL DESIGN GROUP, ICARIA

IL PROGETTISTA:  
Vittorino Rotolucci  
Ordine degli Ingegneri della Prov. di Terni n° A376

IL GEOLOGO:  
Doc. Geol. Giorgio Cerquighini  
Ordine dei Geologi della Regione Umbria n°108

IL COORDINATORE PER LA SICUREZZA IN FASE DI PROGETTAZIONE:  
Doc. Ing. Filippo Ferraraccio  
Ordine degli Ingegneri della Prov. di Perugia n° A3373

PROTOCOLLO DATA

AMBIENTE  
CANTIERIZZAZIONE  
Tombino provvisorio TM01 - pianta e sezioni

CODICE PROGETTO	NOME FILE	REVISIONE	SCALA:
PROGETTO	TSO-CALO-CAN-D01-A		
DPRM0190		A	varie
PRODOTTO			
REVISIONE			
A	Emissione	17/01/2021	C. Sgarbi V. Rotolucci N. Granieri
REV.	DESCRIZIONE	DATA	REDATTO VERIFICATO APPROVATO