




PLANIMETRIA  
SCALA 1:200

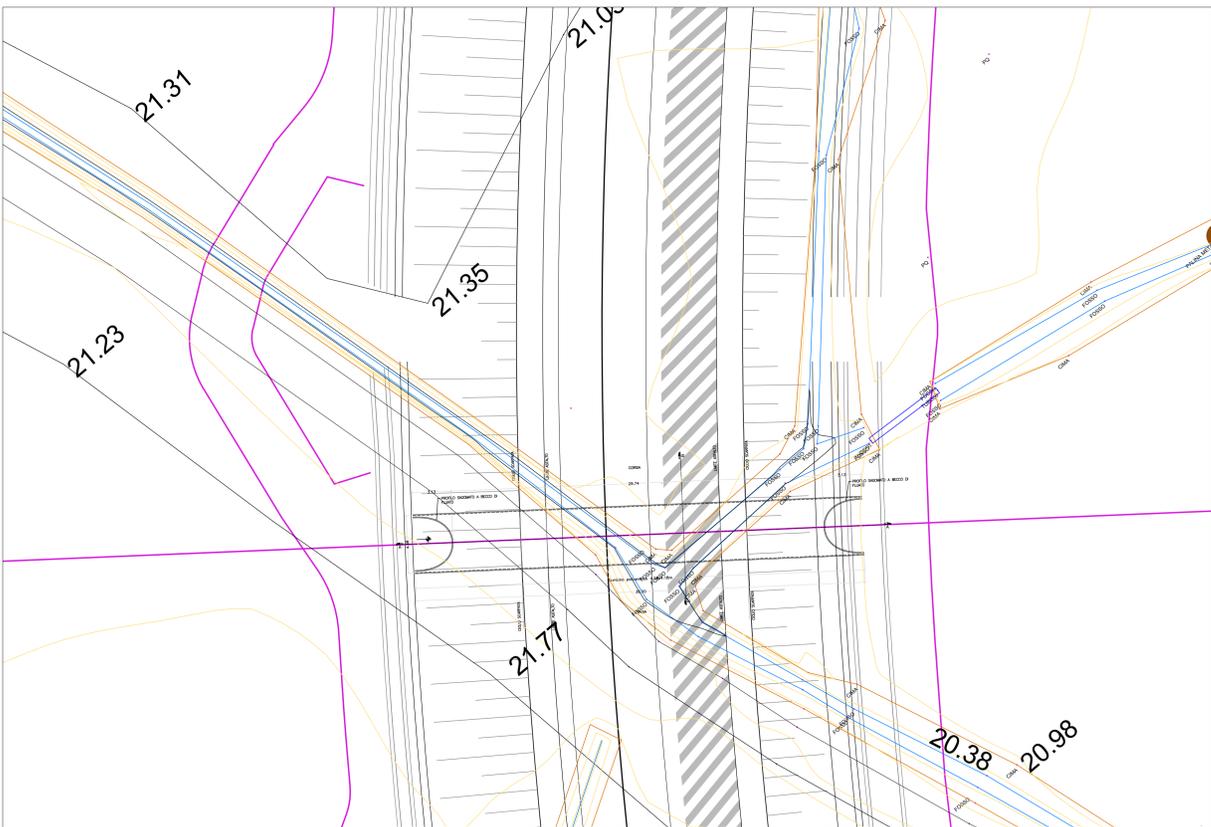



PIANTA  
SCALA 1:100

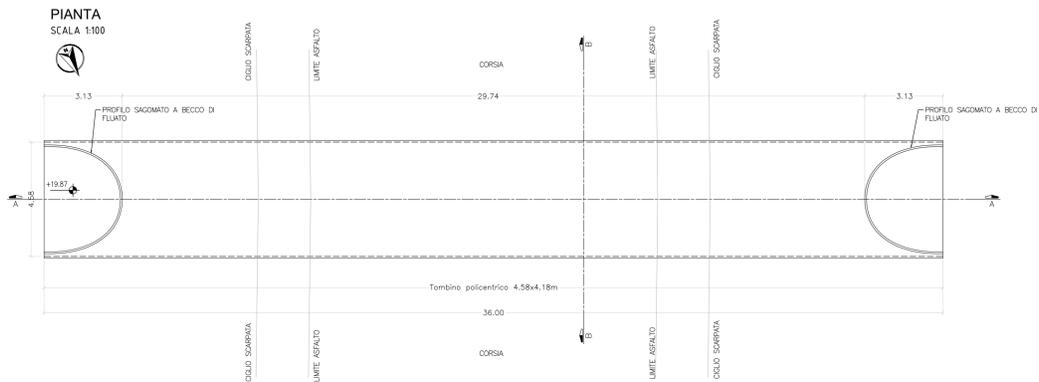

SEZIONE LONGITUDINALE A-A  
SCALA 1:100

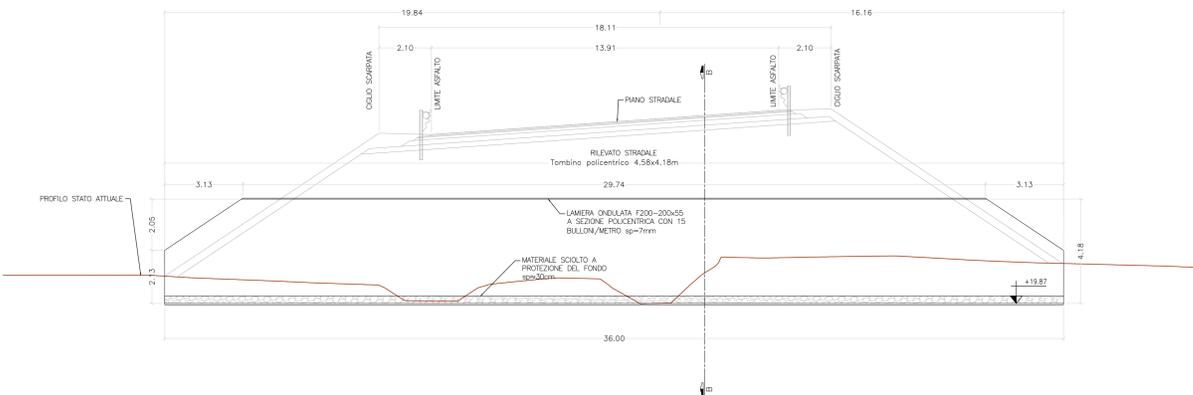

SEZIONE B-B  
SCALA 1:100

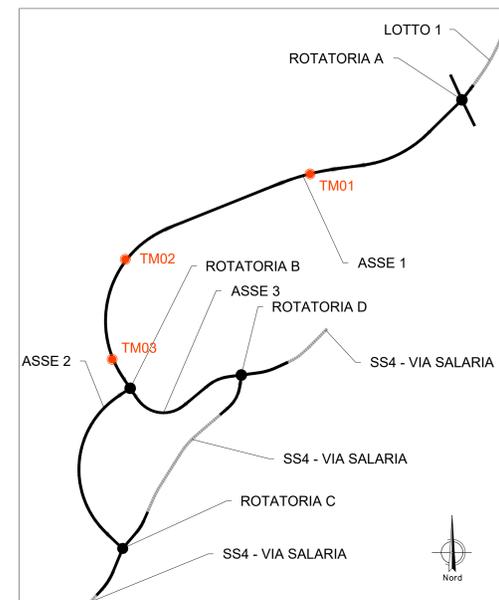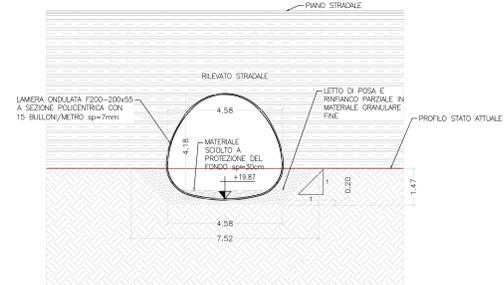

**Sanas**  
GRUPPO FS ITALIANE  
Direzione Progettazione e Realizzazione Lavori

**SS.4 - Variante dell'abitato di Monterotondo Scalo - 2°Stralcio**

PROGETTO DEFINITIVO COD. RM190

PROGETTAZIONE: ATI SINTAGMA - GDG - ICARIA

IL RESPONSABILE DELL'INTEGRAZIONE DELLE PRESTAZIONI SPECIALISTICHE:  
Doc. Ing. Nando Granieri  
Ordine degli Ingegneri della Prov. di Perugia n° A351

IL GRUPPO DI PROGETTAZIONE:  
MANDATARI: SINTAGMA, GEOTECHNICAL DESIGN GROUP, ICARIA  
MANTENITORI: SINTAGMA, GEOTECHNICAL DESIGN GROUP, ICARIA

IL PROGETTISTA:  
Vittorino Rotolacci  
Ordine degli Ingegneri della Prov. di Terni n° A376

IL GEOLOGO:  
Doc. Geol. Giorgio Cerquiglini  
Ordine dei Geologi della Regione Umbria n°108

REDAZIONE:  
Doc. Ing. Achille Devothfranceschi

IL COORDINATORE PER LA SICUREZZA IN FASE DI PROGETTAZIONE:  
Doc. Ing. Filippo Ferraraccio  
Ordine degli Ingegneri della Prov. di Perugia n° A3373

PROTOCOLLO DATA

**AMBIENTE CANTIERIZZAZIONE**  
Tombino provvisorio TM02 - pianta e sezioni

CODICE PROGETTO	PROGETTO	LIV. PROG.	N. PROG.	NOME FILE	REVISIONE	SCALA:
DPRM0190	D	2	0	T00CA00CANDI02	A	varie

REV.	DESCRIZIONE	DATA	REDATTO	VERIFICATO	APPROVATO
A	Emissione	17/01/2021	C. Sgarbi	V. Rotolacci	N. Granieri