


LEGENDA

- LAVORAZIONI ULTIMATE
- LAVORAZIONE IN ESECUZIONE
- RECINZIONE DI CANTIERE
- CANTIERE BASE
- CANTIERE OPERATIVO
ASSEMBLAGGIO IMPALCATO
- AREA DI DEPOSITO INTERMEDIA
- PISTA DI CANTIERE

MACROFASE 2

- ARGINE**
- REALIZZAZIONE PRECARICA ASSE 3 E ROTATORIA D
 - POSA IN OPERA EPS SU PARTE ASSE 1 E 3
 - REALIZZAZIONE PARATIA LUNGO LINEA
 - ARMATURA E GETTO SOLETTA
 - REALIZZAZIONE GABBIONATA
 - IMPERMEABILIZZAZIONE PARAMENTI
 - COMPLETAMENTO RILEVATO E POSA IN OPERA PACCHETTO STRADALE
- SCATOLARI**
- ARMATURA E GETTO SOLETTA INFERIORE
 - ARMATURA E GETTO PARETI
 - ARMATURA E GETTO SOLETTA SUPERIORE
- VIADOTTO**
- ARMATURE E GETTO SPALLA 2

- ARMATURE E GETTO SPALLA 1
 - VARO IMPALCATI
- ROTATORIA B**
- PRESCAVO PER REALIZZAZIONE SPALLA N. 1
 - RITOMBAMENTO A TERGO DELLA SPALLA E POSA EPS
- ROTATORIA C**
- REALIZZAZIONE PARTE DI ROTATORIA LATO TEVERE
 - REALIZZAZIONE ROTATORIA LATO FERROVIA
- OPERE IDRAULICHE LUNGO IL TRACCIATO**
- POSA IN OPERA VASCHE DI PRIMA PIOGGIA
 - REALIZZAZIONE CANALIZZAZIONE IDRAULICA DI PIATTAFORMA
 - POSA IN OPERA TUBI CAMICIA DI RILANCIO
 - SISTEMAZIONE GUADI E FOSSI DI GUARDIA

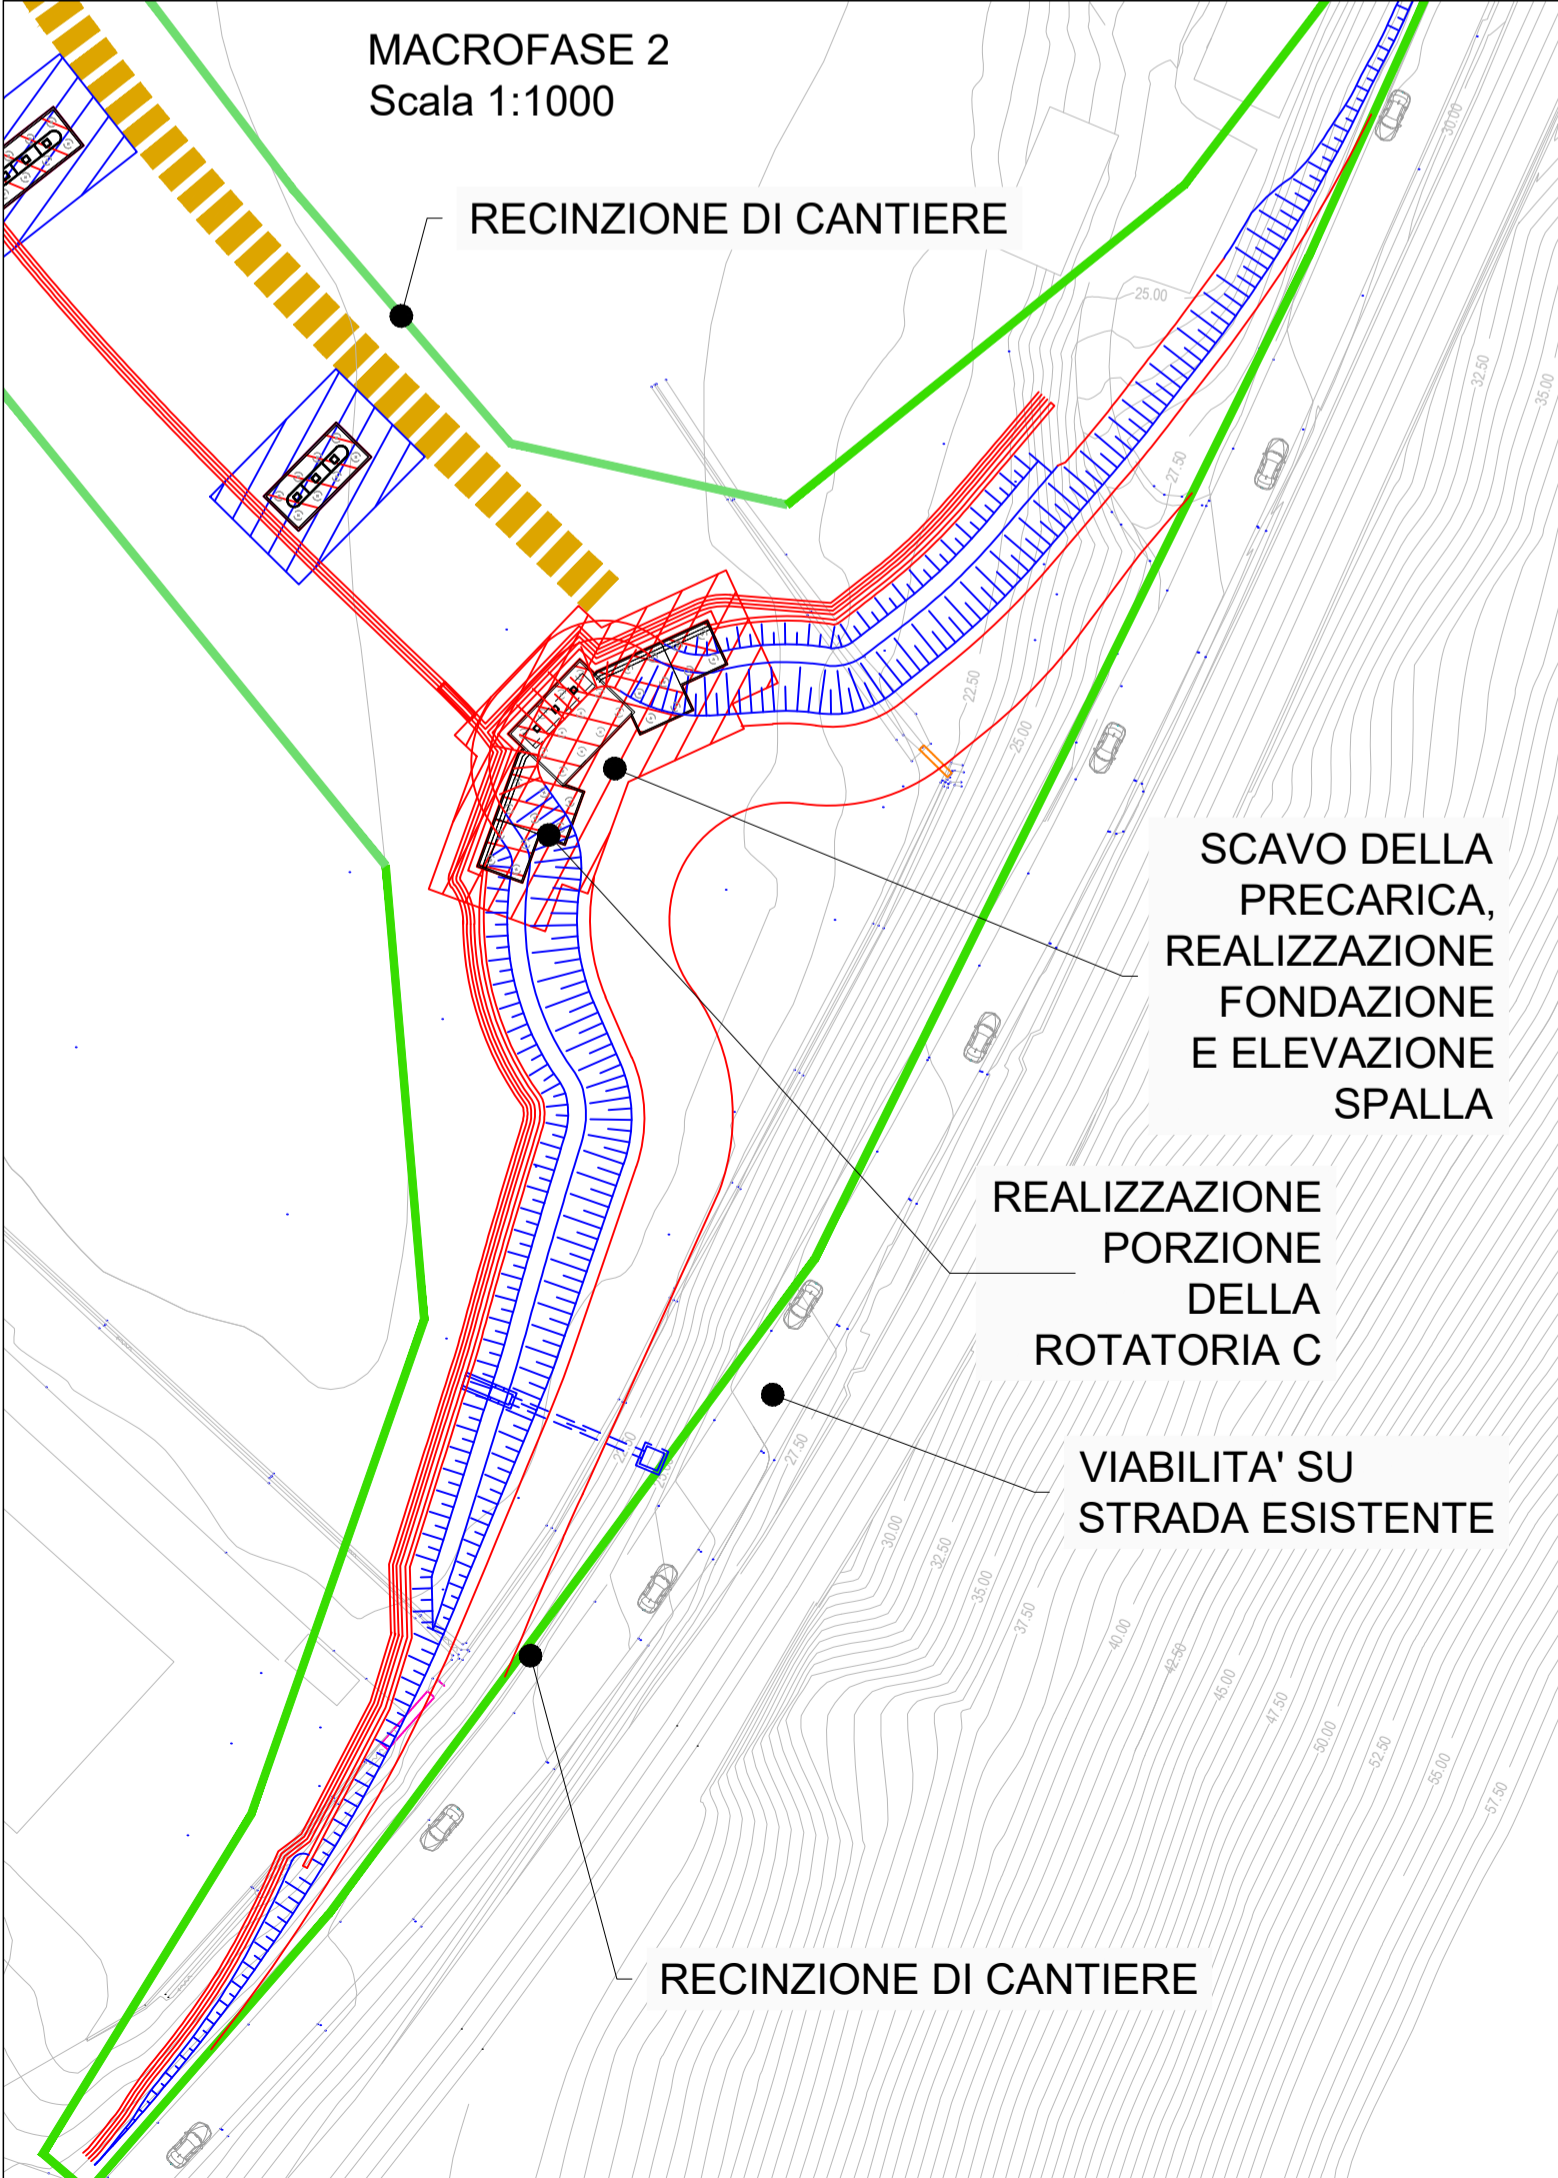

Sanas
GRUPPO FS ITALIANI

Direzione Progettazione e Realizzazione Lavori

SS.4 - Variante dell'abitato di Monterotondo Scalo - 2°Stralcio

PROGETTO DEFINITIVO COD. RM190

PROGETTAZIONE: ATI SINTAGMA - GDG - ICARIA

IL RESPONSABILE DELL'INTEGRAZIONE DELLE PRESTAZIONI SPECIALISTICHE: Dott. Ing. Nando Granieri Ordine degli Ingegneri della Prov. di Perugia n° A351	IL GRUPPO DI PROGETTAZIONE: MANDATARIA: Sintagma Dott. Ing. N. Granieri Dott. Arch. N. Kamenicky Dott. Ing. V. Truffini Dott. Arch. A. Bracchini Dott. Ing. F. Barasanti Dott. Ing. E. Bartolucci Dott. Geol. G. Ceragioli Geom. L. Sorrenti Dott. Ing. M. Briganti Botta Dott. Ing. E. Sallari Dott. Ing. L. Dirolli Dott. Ing. L. Nani Dott. Ing. F. Pambianco Dott. Agr. F. Bertì Nalli	MANDANTARI: ICARIA Società di Ingegneria Dott. Ing. D. Caraccioli Dott. Ing. S. Sacconi Dott. Ing. F. Aloe Dott. Ing. V. De Gori Dott. Ing. C. Conzatti Geom. M. Manzo Geom. G. Pulli Dott. Ing. V. Rotisciani Dott. Ing. F. Macchioni Dott. Ing. C. Vietri Dott. Ing. V. Plurino Dott. Ing. G. Pulli Dott. Ing. G. Sugaroni
IL PROGETTISTA: Elena Bartolucci Ordine degli Ingegneri della Prov. di Perugia n° A3217	IL GEOLOGO: Dott. Geol. Giorgio Cerquiglini Ordine dei Geologi della Regione Umbria n° 108	IL COORDINATORE PER LA SICUREZZA IN FASE DI PROGETTAZIONE: Dott. Ing. Filippo Pambianco Ordine degli Ingegneri della Prov. di Perugia n° A1373
IL R.U.P. Dott. Ing. Achille Devotofranceschi	IL COORDINATORE PER LA SICUREZZA IN FASE DI PROGETTAZIONE: Dott. Ing. Filippo Pambianco Ordine degli Ingegneri della Prov. di Perugia n° A1373	
PROTOCOLLO	DATA	

CANTIERIZZAZIONE
Fasi di lavoro dell'opera - Macrofase 2

CODICE PROGETTO	NOME FILE	REVISIONE	SCALA:
PROGETTO	700-CAD0-CAN-PE03-A		
DPRM0190	T00CA00CANPE03	A	Varie
LEV. PROG.	N. PROG.	DATA	REDDATTO
D	20	17/01/2021	M. De Tursi
ELAB.			E. Bartolucci
			N. Granieri
REV.	DESCRIZIONE	DATA	VERIFICATO
			APPROVATO