


LEGENDA

- LAVORAZIONI ULTIMATE
- LAVORAZIONE IN ESECUZIONE
- RECINZIONE DI CANTIERE
- CANTIERE BASE
- CANTIERE OPERATIVO ASSEMBLAGGIO IMPALCATO
- AREA DI DEPOSITO INTERMEDIA
- PISTA DI CANTIERE

MACROFASE 3

- IMPIANTI
- INSTALLAZIONE PARATOIE
- OPERE IDRAULICHE FOSSO PANTANELLA
- OPERE DI FINITURA
- OPERE A VERDE E RIPRISTINO AREE DI CANTIERE
- COLLAUDI E VERIFICHE

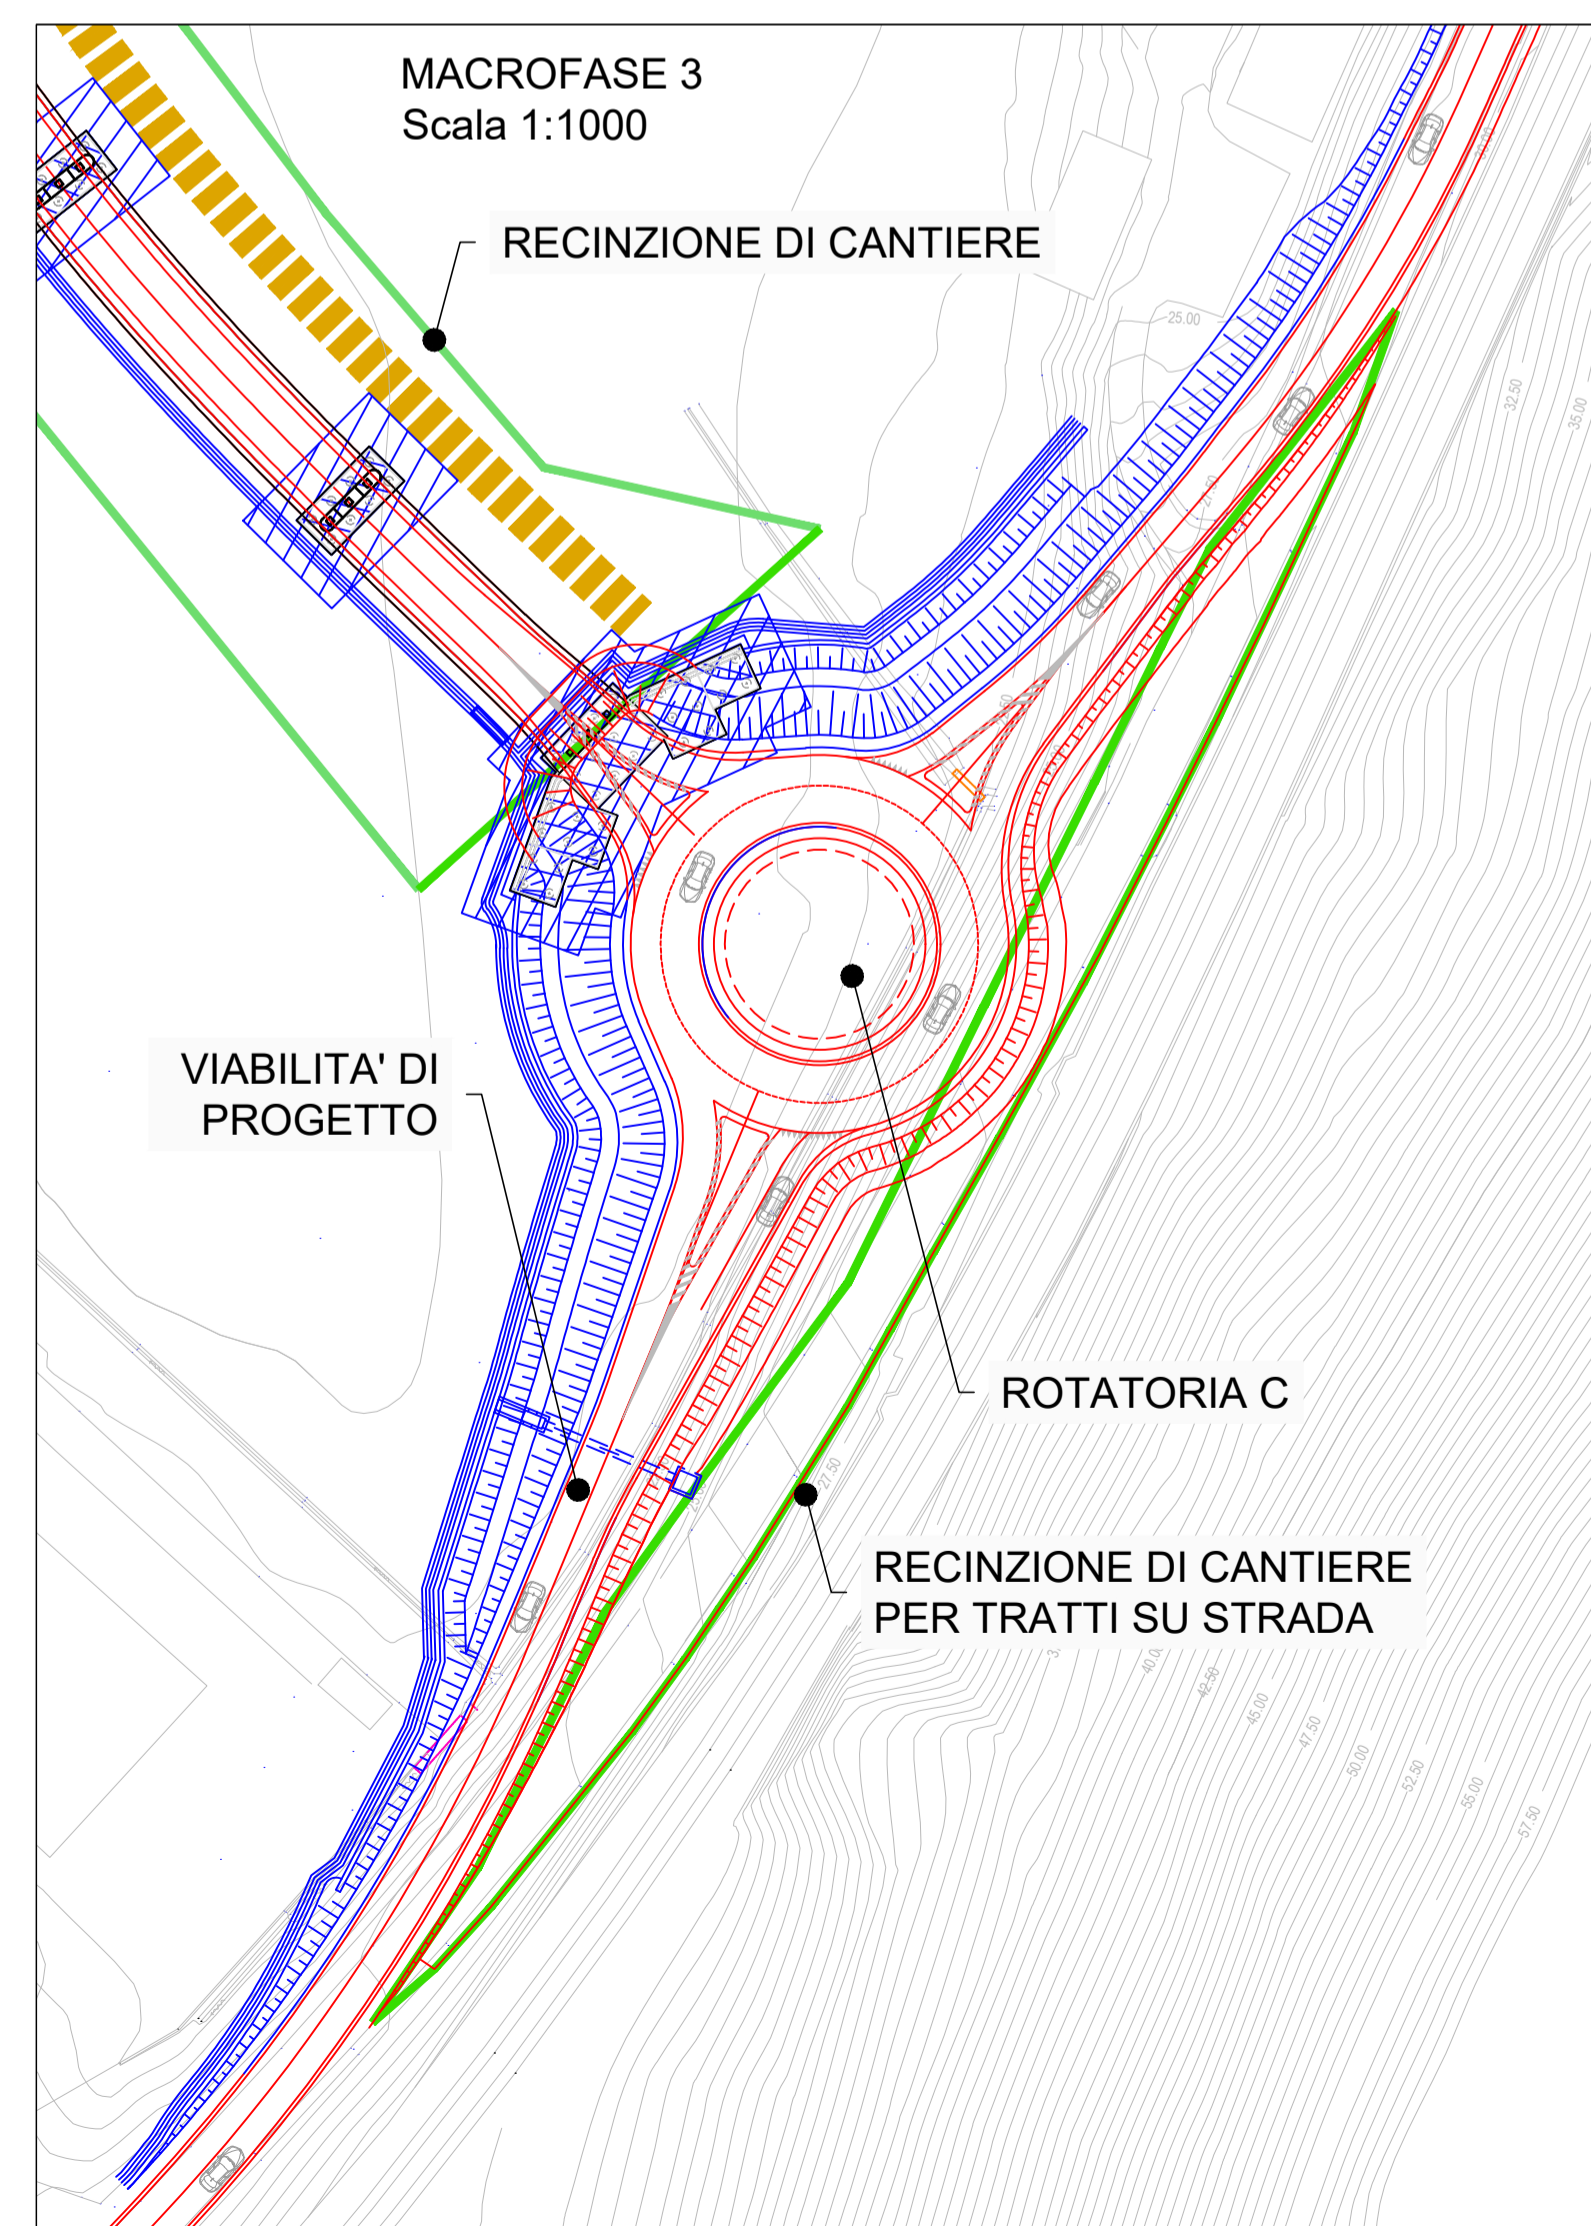

Direzione Progettazione e Realizzazione Lavori

SS.4 - Variante dell'abitato di Monterotondo Scalo - 2°Stralcio

PROGETTO DEFINITIVO

COD. RM190

PROGETTAZIONE: ATI SINTAGMA - GDG - ICARIA

IL RESPONSABILE DELL'INTEGRAZIONE DELLE PRESTAZIONI SPECIALISTICHE:
Dott. Ing. Nando Granieri
Ordine degli Ingegneri della Prov. di Perugia n° A351

IL GRUPPO DI PROGETTAZIONE:
MANDATARIA:
Sintagma
MANDANTANTI:
ICARIA
Società di Ingegneria

IL PROGETTISTA:
Elena Bartolucci
Ordine degli Ingegneri della Prov. di Perugia n° A3217

Dott. Ing. N. Granieri
Dott. Arch. N. Kamenicky
Dott. Ing. V. Truffini
Dott. Arch. A. Bracchini
Dott. Ing. F. Durastanti
Dott. Ing. E. Bartolucci
Dott. Geol. G. Cerquiglini
Dott. Ing. L. Sorrenti
Dott. Ing. M. Briganti Botta
Dott. Ing. E. Sellani
Dott. Ing. L. Dirolli
Dott. Ing. L. Nani
Dott. Ing. F. Pambianco
Dott. Agr. F. Berti Nalli

IL GEOLOGO:
Dott. Geol. Giorgio Cerquiglini
Ordine dei Geologi della Regione Umbria n° 108

IL R.U.P.
Dott. Ing. Achille Devotofranceschi

INGEGNERI DELLA PROVINCIA DI PERUGIA
SEZIONE A N° A3217
DOTTORI INGEGNERI
NANDO GRANIERI
SECTORE CIVILE E AMBIENTALE
SECTORE INDUSTRIALE
SECTORE INQUADRI

IL COORDINATORE PER LA SICUREZZA IN FASE DI PROGETTAZIONE:
Dott. Ing. Filippo Pambianco
Ordine degli Ingegneri della Prov. di Perugia n° A1373

PROTOCOLLO DATA

CANTIERIZZAZIONE

Fasi di lavoro dell'opera - Macrofase 3

CODICE PROGETTO		NOME FILE		REVISIONE	SCALA:
PROGETTO	LEV. PROG.	N. PROG.	700-CAD0-CAN-PE04-A	A	Varie
DPRM0190	D	20	CODICE ELAB. T00CA00CANPE04		
A	Emissione	17/01/2021	M.De Tursi	E. Bartolucci	N.Granieri
REV.	DESCRIZIONE	DATA	REDATTO	VERIFICATO	APPROVATO