


**LEGENDA**

- 1 BOX DI CANTIERE : 505,58 mq
- 2 SPOGLIATOIO - WC : 501,88 mq
- 3 UFFICIO DIREZIONE LAVORI : 102,40 mq
- 4 UFFICIO CSE : 102,40 mq
- 5 REFETTORIO, CUCINA, AREA RICREATIVA : 394,91 mq
- 6 INFERMERIA : 39,88 mq
- 7 CONTAINER RIFIUTI : 90,00 mq
- 8 PARCHEGGIO AUTOVETTURE : n° 44
- 9 PARCHEGGIO MEZZI OPERATIVI : n° 11
- 10 CISTERNA DELL'ACQUA : 34,50 mq
- 11 SERBATOI CARBURANTI : 44,51 mq
- 12 IMPIANTO DISOLEAZIONE : 105,21 mq
- 13 OFFICINA : 139,05 mq
- 14 GRUPPI ELETTROGENI : 60,12 mq
- 15 AREA STOCCAGGIO MATERIALI : 1907,60 mq
- 16 LAVAGGIO RUOTE : n° 4
- 17 PIAZZALE IN ASFALTO : 22095,00 mq
- 18 CANTIERE BASE (14890 mq)
- 19 CANTIERE OPERATIVO ASSEMBLAGGIO IMPALCATO VIADOTTO (87805 mq)
- 20 AREA DI DEPOSITO INTERMEDIA TERRE E ROCCE DA SCAVO (92258 mq)
- 21 AREA TECNICA
- 22 ATRAVVERCIAMENTO IDRAULICO CON TUBO ANICO
- 23 VIABILITA' DI ACCESSO AL CANTIERE
- 24 PISTA DI CANTIERE
- 25 PERCORSI DI DEFUSSO DELLE ACQUE DEI PIAZZALI
- 26 VASCA A TENUTA REFUMI CIVILI
- 27 SCARICO A TERRA
- 28 QUADRO ELETTRICO

SEZIONE A-A  
SCALA 1:500

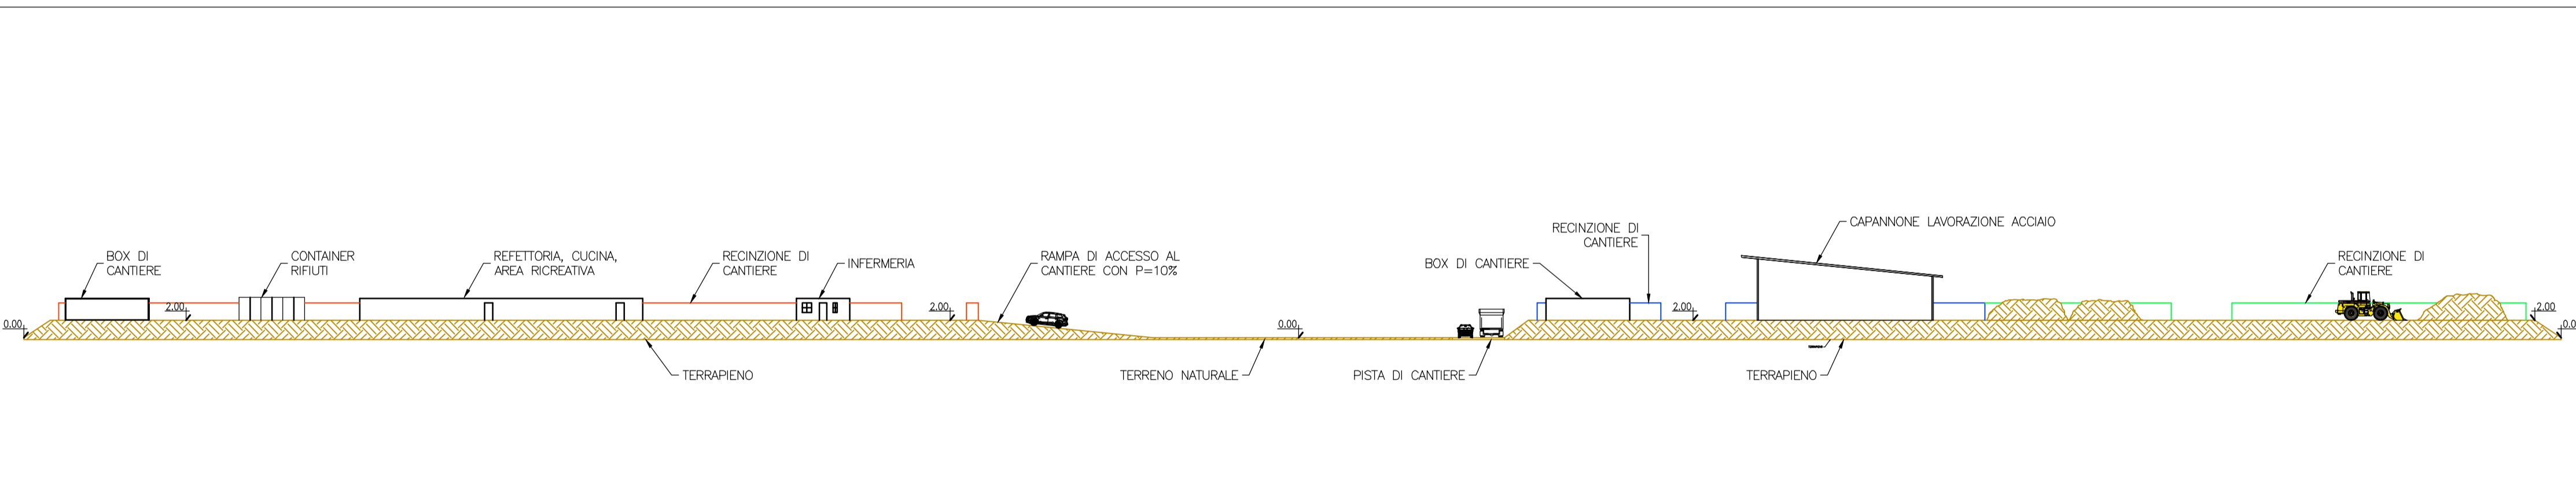

**STATO DI FATTO E FASI DI REALIZZAZIONE DEL CANTIERE**

STATO DI FATTO  
LE AREE DA ADIBIRE AL CANTIERE BASE E AI CANTIERI OPERATIVI SONO POSIZIONATE IN ADIACENZA ALLE OPERE DA REALIZZARE, SU UN'AREA PRESSOCHE PIANeggiANTE A DESTINAZIONE AGRICOLA CARATTERIZZATA DALLA PREESISTENZA DI STRADE MINORI PER GLI ACCESSI, ALLO SCOPO DI EVITARE IL PIU' POSSIBILE LA REALIZZAZIONE DI NUOVA VIABILITA' DI SERVIZIO, DISTANTE DA ZONE RESIDENZIALI SIGNIFICATIVE E NON RICOMPRESA NELLE AREE DI RILEVANTE INTERESSE AMBIENTALE.

FASI DI REALIZZAZIONE  
PRINCIPALI LAVORAZIONI PER LA PREPARAZIONE DELL'AREA E LA REALIZZAZIONE DELLE AREE DI CANTIERE E DELLE PISTE DI ACCESSO:  

- SCOPPIO DEL TERRENO VEGETALE (SPESSORE 20 cm);
- STESA DI TESSUTO NON TESSUTO (TNT);
- FORMAZIONE DI RILEVATO PER UN'ALTEZZA DI 2 METRI;
- FORMAZIONE DI PIAZZALI CON PAVIMENTAZIONE;
- DELIMITAZIONE DELL'AREA CON BOCCA RECINZIONE E CANCELLI DI INGRESSO;
- PREDISPOSIZIONE DEGLI ALLACCIAMENTI ALLE RETI DEI PUBBLICI SERVIZI;
- REALIZZAZIONE DELLE RETI DI DISTRIBUZIONE INTERNA AL CAMPO (ENERGIA ELETTRICA, RETE DI TERRA E DI DIFESA DALLE SCARICHE ATMOSFERICHE, IMPIANTO DI ILLUMINAZIONE ESTERNA, RETI ACQUA POTABILE ED INDUSTRIALE, FOGNATURE, TELEFONI, GAS, ECC.) E DEI RELATIVI IMPIANTI;
- COSTRUZIONE DEI BASAMENTI PER GLI IMPIANTI ED I BARACCAMENTI;
- MONTAGGIO DEI CAPANNONI PREFABBRICATI E DEGLI IMPIANTI.

 AL TERMINE DEI LAVORI PREFABBRICATI E LE INSTALLAZIONI SARANNO RIMOSE E SI PROCEDERA' ALLA RIMOZIONE DEL RILEVATO E AL RIPRISTINO DEL SITO.



Direzione Progettazione e Realizzazione Lavori

**SS.4 - Variante dell'abitato di Monterotondo Scalo - 2°Stralcio**

PROGETTO DEFINITIVO

COD. RM190

PROGETTAZIONE: ATI SINTAGMA - GDG - ICARIA IL RESPONSABILE DELL'INTEGRAZIONE DELLE PRESTAZIONI SPECIALISTICHE: Dott. Ing. Nando Granieri Ordine degli Ingegneri della Prov. di Perugia n° A351	IL GRUPPO DI PROGETTAZIONE: MANDATARIA: SINTAGMA GEOTECHNICAL DESIGN GROUP ICARIA Dott. Ing. N. Granieri Dott. Arch. N. Kamernicky Dott. Arch. V. Truffelli Dott. Arch. A. Bracchini Dott. Arch. F. Durastanti Dott. Ing. E. Bartolucci Dott. Geot. G. Cerretti Geom. S. Scopetta Dott. Ing. L. Sorrentina Dott. Ing. M. Briganti Botta Dott. Ing. E. Sella Dott. Ing. L. Dirolli Dott. Ing. L. Nani Dott. Ing. F. Pambianco Dott. Agr. F. Bertì Nuti
IL PROGETTISTA: Vladimiro Rotisciani Ordine degli Ingegneri della Prov. di Terni n° A376	IL GEOLOGO: Dott. Geol. Giorgio Cerquiglini Ordine dei Geologi della Regione Umbria n°108
IL COORDINATORE PER LA SICUREZZA IN FASE DI PROGETTAZIONE: Dott. Ing. Filippo Pambianco Ordine degli Ingegneri della Prov. di Perugia n° A1373	IL COORDINATORE PER LA SICUREZZA IN FASE DI PROGETTAZIONE: Dott. Ing. Filippo Pambianco Ordine degli Ingegneri della Prov. di Perugia n° A1373

**AMBIENTE CANTIERIZZAZIONE**  
Schede di cantiere - cantiere Operativo CO02 - Aree di stoccaggio

CODICE PROGETTO	NOME FILE	REVISIONE	SCALA:
PROGETTO DPRM0190	700-CA00-CAN-SC03-A	A	1:500
LV. PROG. D	CODICE ELAB. T00CA00CANSC03		
N. PROG. 20			
REV. A	Emissione	17/01/2021	C. Sugaroni V. Rotisciani N. Granieri
REV.	DESCRIZIONE	DATA	REDDATO VERIFICATO APPROVATO