PLANIMETRIA
SCALA 1:2000

LEGENDA:

- PERIMETRO AREA D'INTERVENTO
- PERIMETRO AREA D'INTERVENTO TEMPORANEA

SEZIONE A-A ANTE OPERAM - LAGHETTI DEL SEMBLERA
SCALA 1:500

NOTA: ALLO STATO ANTE OPERAM NON EMERGONO PARTICOLARI SPECIE NEL TRATTO CHE SARA' POI INTERFERITO DALLE OPERE IN PROGETTO

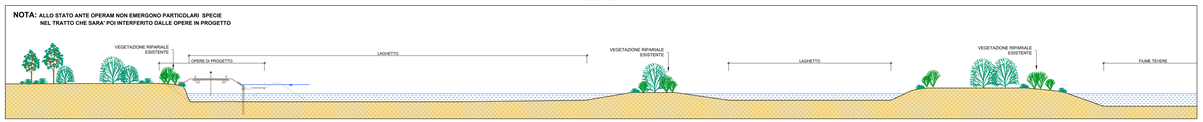

SEZIONE B-B ANTE OPERAM - FOSSO PANTANELLA
SCALA 1:200

NOTA: ALLO STATO ANTE OPERAM, LE SPECIE PRESENTI SONO TIPICHE DELLA VEGETAZIONE RIPARIALE LUNGO FIUME TEVERE. TALI SPECIE SONO STATE RIPRESE PER L'INSERIMENTO DELLE OPERE A VERDE NECESSARIE ALLA MITIGAZIONE DELL'OPERA.

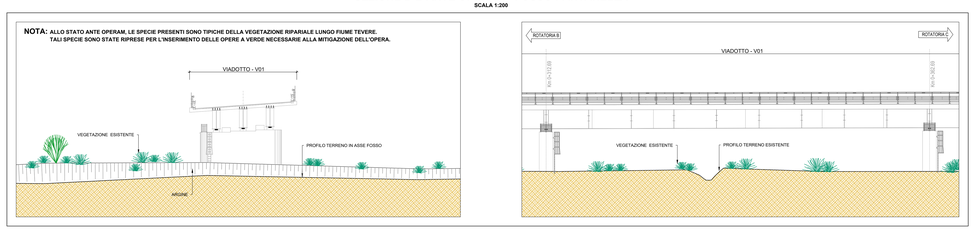

Variante di Progetto

anas GRUPPO FS ITALIANE

Direzione Progettazione e Realizzazione Lavori

SS.4 - Variante dell'abitato di Monterotondo Scalo - 2°Stralcio

PROGETTO DEFINITIVO — COD. RM190

PROGETTAZIONE: ATI SINTAGMA - GDG - ICARIA

IL RESPONSABILE DELL'INTEGRAZIONE DELLE PRESTAZIONI SPECIALISTICHE:
Dott. Ing. Nando Granieri
Ordine degli Ingegneri della Prov. di Perugia n° A351

IL PROGETTISTA:
Elena Bartolozzi
Ordine degli Ingegneri della Prov. di Perugia n°A2217

IL GEOLOGO:
Dott. Geol. Giorgio Cerquiglini
Ordine dei Geologi della Regione Umbria n°108

IL R.U.P.
Dott. Ing.
Achille Devitofrancesco

IL COORDINATORE PER LA SICUREZZA IN FASE DI PROGETTAZIONE:
Dott. Ing. Filippo Pambianco
Ordine degli Ingegneri della Prov. di Perugia n° A1373

IL GRUPPO DI PROGETTAZIONE
MANDATARIA: Sintagma
MANDANTI: GDG Servizi Ambientali, ICARIA

Dott. Ing. N.Granieri	Dott. Ing. D.Cartacci	Dott. Ing.	V.Rubiconi
Dott. Ing. E.Bartolozzi	Dott. Ing. F.Bianchi	Dott. Ing.	M.Cherubini
Dott. Ing. S.Truffini	Dott. Ing. F.Silvi	Dott. Ing.	C.Cecchini
Dott. Arch. A.Bracchini	Dott. Ing. V.De Santi	Dott. Ing.	C.Piccinno
Dott. Arch. M.Cherubini	Dott. Ing. M.Bartolozzi	Dott. Ing.	L.Fiorucci
Dott. Arch. C.Bartolozzi	Geom. M.Mariani	Geom.	C.Pagliuca
Dott. Ing. F.Pambianco			
Geom. S.Grazioli			
Dott. Ing. A.Devitofrancesco			
Dott. Ing. M.Argenti Bulla			
Dott. Ing. F.Bianchi			
Dott. Ing. I.Onofri			
Dott. Ing. L.Ciuffini			
Dott. Ing. C.Pambianco			
Dott. Ing. A.Pambianco			

VISTO DELLA PUBBLICA AMMINISTRAZIONE DELLA PROVINCIA DI TERNI
Sezione A n° 40201
Dott. Ing. Nando Granieri
SETTORE INGEGNERIA CIVILE E AMBIENTALE
SILVIO GRANIERI
Dott. Ing. Nando Granieri
Ordine degli Ingegneri della Provincia di Terni
Sezione A n° 40201
Dott. Ing. Nando Granieri
SETTORE INGEGNERIA CIVILE E AMBIENTALE
Dott. Ing. Nando Granieri
Ordine degli Ingegneri della Provincia di Terni
Sezione A n° 40201
Dott. Ing. Nando Granieri
SETTORE INGEGNERIA CIVILE E AMBIENTALE

PROTOCOLLO | DATA

INSERIMENTO PAESAGGISTICO AMBIENTALE

Sezioni ambientali e vegetazione reale

CODICE PROGETTO				NOME FILE		REVISIONE	SCALA
PROGETTO	LIV. PROG.	N. PROG.		000-all2-AMB-SZ04-A			
DPRM0190	D	20	CODICE ELAB.	T00IA12AMBSZ04		A	varie

REV.	DESCRIZIONE	DATA	REDATTO	VERIFICATO	APPROVATO
A	Emissione		E.Bracchini	A. Bracchini	N.Granieri