


ELEMENTI DI VALORIZZAZIONE DEL PAESAGGIO
scala 1:5000

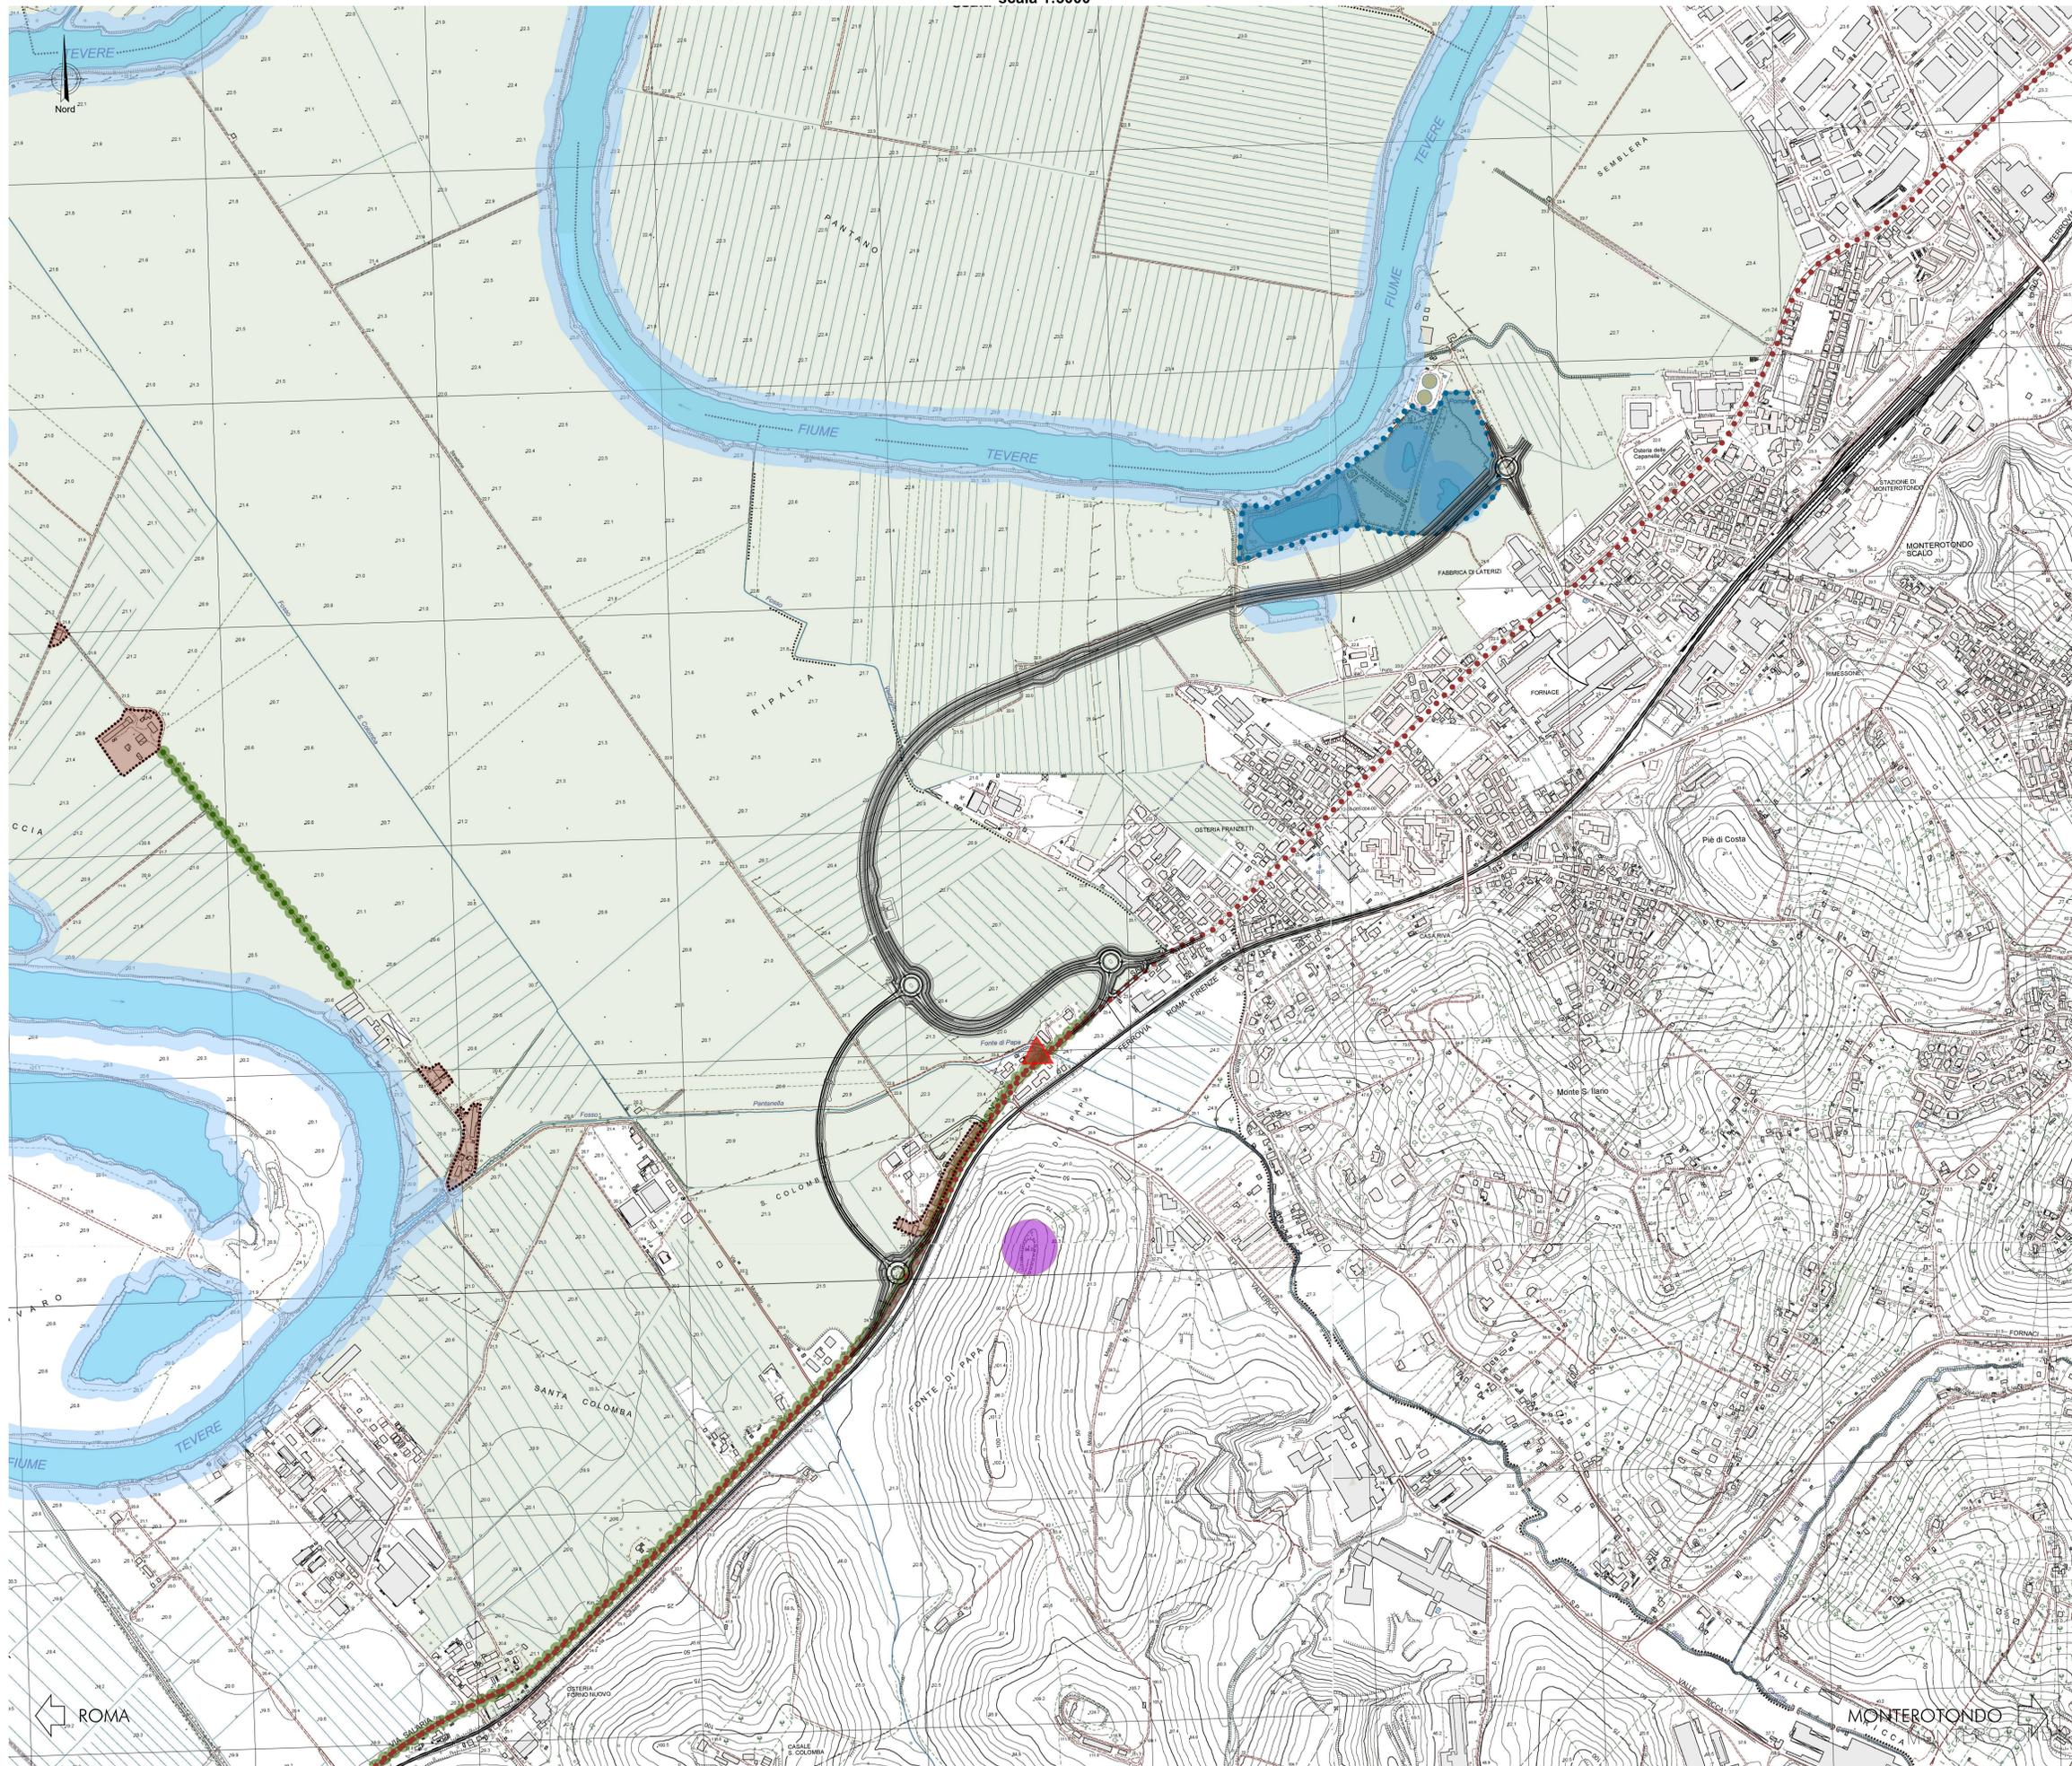

- LEGENDA**
- Confine Comunale
 - Variante di Progetto
- ELEMENTI DI VALORIZZAZIONE**
- SISTEMA INSEDIATIVO STORICO**
- Itinerario storico SS4 Salara
 - Edifici con valore storico identitario
 - Edifici vincolati
- SISTEMA NATURALISTICO - AMBIENTALE**
- Idrografia
 - Monumento Naturalistico
- SISTEMA PAESAGGISTICO**
- Trame agricole
 - Belvedere
 - Filari Alberati

Sanas
GRUPPO FS ITALIANE

Direzione Progettazione e Realizzazione Lavori

SS.4 - Variante dell'abitato di Monterotondo Scalo - 2°Stralcio

PROGETTO DEFINITIVO COD. RM190

PROGETTAZIONE: **ATI SINTAGMA - GDG - ICARIA**

IL RESPONSABILE DELL'INTEGRAZIONE DELLE PRESTAZIONI SPECIALISTICHE:
Dott. Ing. Nando Granieri
Ordine degli Ingegneri della Prov. di Perugia n° 4351

IL GRUPPO DI PROGETTAZIONE:

| | | |
|--|--|--|
| Sintagma | GEOTECNICA | ICARIA |
| Direttore: N. Granieri Dati: Ing. G. Santucci Dati: Ing. G. Santucci Dati: Ing. G. Santucci Dati: Ing. G. Santucci Dati: Ing. G. Santucci | Direttore: M. Santucci Dati: Ing. G. Santucci Dati: Ing. G. Santucci Dati: Ing. G. Santucci Dati: Ing. G. Santucci | Direttore: P. Santucci Dati: Ing. G. Santucci Dati: Ing. G. Santucci Dati: Ing. G. Santucci Dati: Ing. G. Santucci |

IL PROGETTISTA:
Elena Bartolucci
Ordine degli Ingegneri della Prov. di Perugia n° 43217

IL GEOLOGO:
Dott. Geol. Giorgio Carughini
Ordine dei Geologi della Regione Umbra n° 108

IL COORDINATORE PER LA SICUREZZA IN FASE DI PROGETTAZIONE:
Dott. Ing. Filippo Ferraraccio
Ordine degli Ingegneri della Prov. di Perugia n° 43373

PROTOCOLLO DATA

AMBIENTE
RELAZIONE PAESAGGISTICA E STUDIO DI INSERIMENTO PAESAGGISTICO
Elementi di valorizzazione

| | | | |
|-----------------|-------------------|-----------|----------|
| CODICE PROGETTO | NOME FILE | REVISIONE | SCALA: |
| DPRM0190 | 700-011-AMB-C11-4 | A | 1:10.000 |

| | | | |
|----------|------------|----------|----------------|
| PROGETTO | LIV. PROG. | N. PROG. | CODICE ELAB. |
| DPRM0190 | D | 20 | T00I011AMBCT11 |

| | | | | | |
|------|-------------|------------|------------|------------|-------------|
| A | Emissione | 17/01/2021 | S. Brocchi | A. Brocchi | A. Granieri |
| REV. | DESCRIZIONE | DATA | REDATTO | VERIFICATO | APPROVATO |