


PLANIMETRIE AREE DI CANTIERE E VIABILITA' DI SERVIZIO  
 SCALA 1:5000



**LEGENDA**

- VIABILITA' DI ACCESSO AL CANTIERE
- PISTA DI CANTIERE
- AREA TECNICA
- CANTIERE BASE
- CANTIERE OPERATIVO ASSEMBLAGGIO IMPALCATO VIADOTTO
- AREA DI DEPOSITO INTERMEDIA "TERRE E ROCCE DA SCAVO"
- ATTRAVERSAMENTO IDRAULICO CON TUBO ARNICO

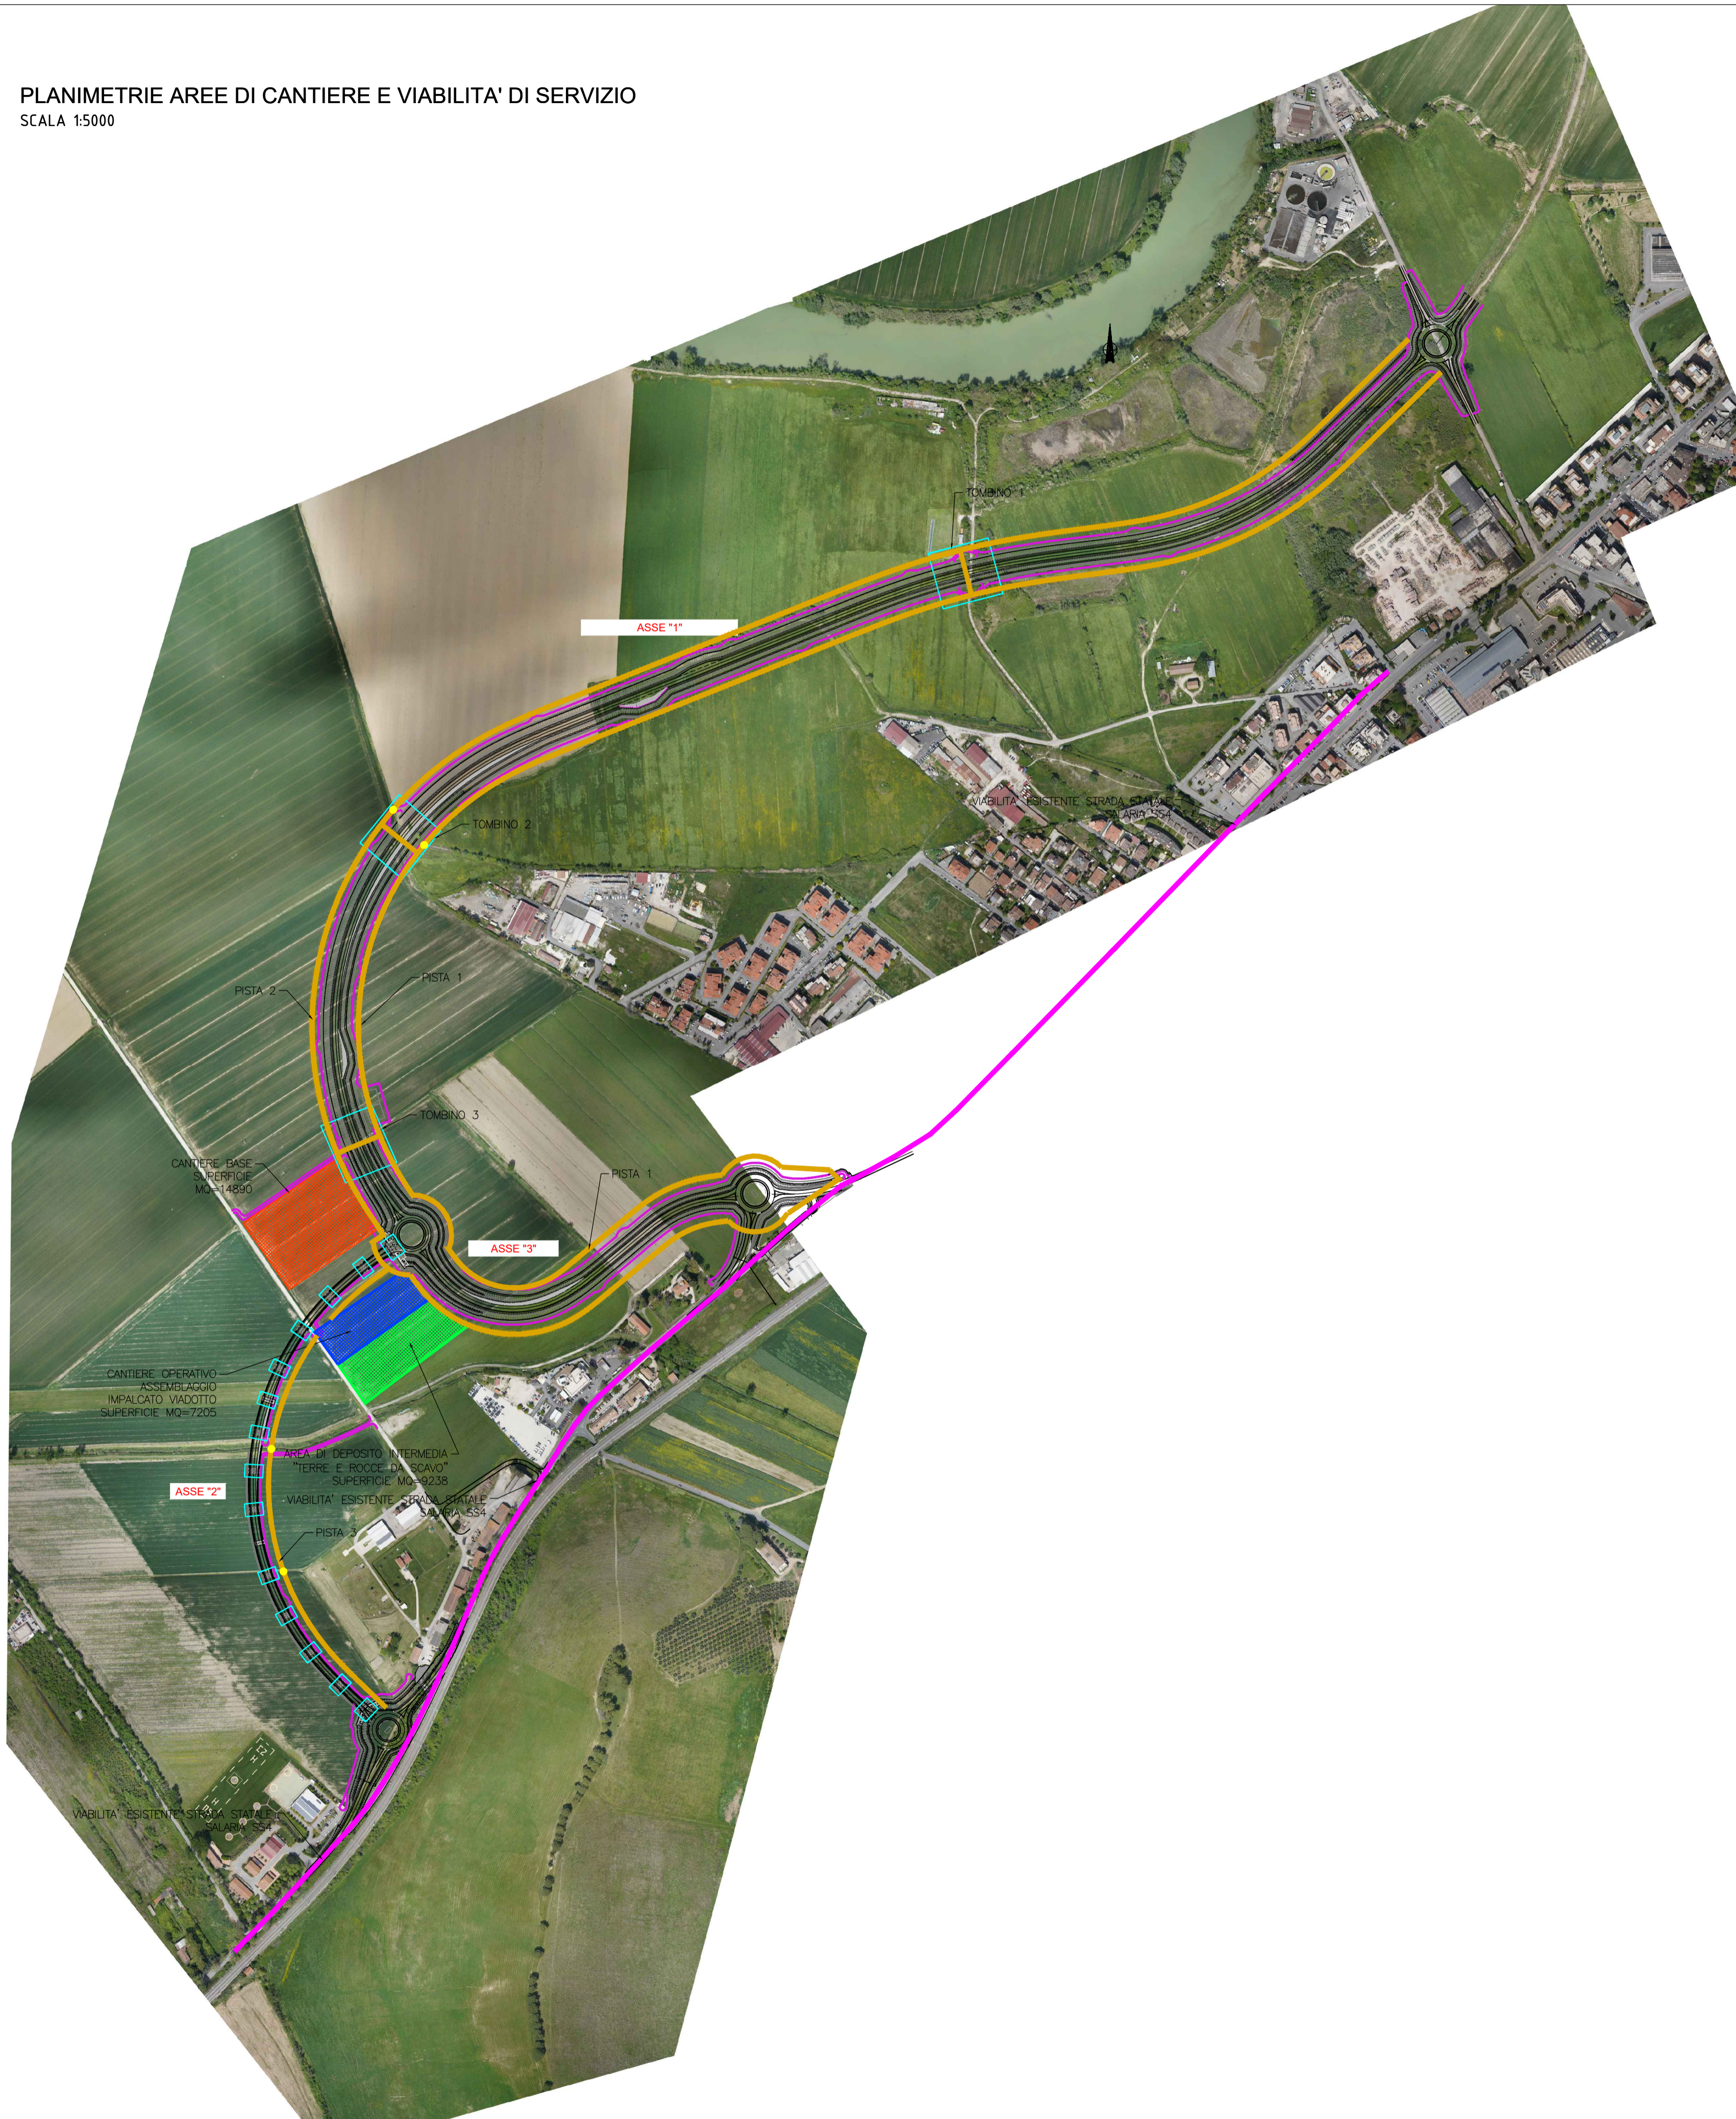

Direzione Progettazione e Realizzazione Lavori

**SS.4 - Variante dell'abitato di Monterotondo Scalo - 2°Stralcio**

PROGETTO DEFINITIVO

COD. RM190

PROGETTAZIONE: ATI SINTAGMA - GDG - ICARIA

IL RESPONSABILE DELL'INTEGRAZIONE DELLE PRESTAZIONI SPECIALISTICHE:  
 Dott. Ing. Nando Granieri  
 Ordine degli Ingegneri della Prov. di Perugia n° A351

IL GRUPPO DI PROGETTAZIONE:  
 MANDATARIA: Sintagma  
 MANDANTI: ICARIA

IL PROGETTISTA:  
 Vladimiro Rotisciani  
 Ordine degli Ingegneri della Prov. di Terni n° A376

IL GEOLOGO:  
 Dott. Geol. Giorgio Cerquigini  
 Ordine dei Geologi della Regione Umbria n°108

IL R.U.P.  
 Dott. Ing. Achille Devitofranceschi

Dott. Ing. N. Granieri  
 Dott. Arch. N. Kamensky  
 Dott. Ing. V. Truffini  
 Dott. Arch. A. Bracchini  
 Dott. Ing. F. Surasanti  
 Dott. Ing. E. Bartolucci  
 Dott. Geol. G. Cerquigini  
 Geom. S. Scopetta  
 Dott. Ing. L. Sorrentina  
 Dott. Ing. M. Briganti Botta  
 Dott. Ing. E. Sellani  
 Dott. Ing. L. Dinelli  
 Dott. Ing. L. Nani  
 Dott. Ing. F. Pambianco  
 Dott. Agr. F. Berti Nalli

IL COORDINATORE PER LA SICUREZZA IN FASE DI PROGETTAZIONE:  
 Dott. Ing. Filippo Pambianco  
 Ordine degli Ingegneri della Prov. di Perugia n° A1373

UMBRIERI DELLA PROVINCIA DI TERNI  
 SINTAGMA  
 ICARIA

PROTOCOLLO DATA

UMBRIERI DELLA PROVINCIA DI TERNI  
 SINTAGMA  
 ICARIA

UMBRIERI DELLA PROVINCIA DI TERNI  
 SINTAGMA  
 ICARIA

UMBRIERI DELLA PROVINCIA DI TERNI  
 SINTAGMA  
 ICARIA

**AMBIENTE  
 RELAZIONE PAESAGGISTICA**  
 Cantierizzazione: ubicazione delle aree di cantiere e viabilità di servizio

CODICE PROGETTO		NOME FILE		REVISIONE	SCALA:
PROGETTO	LV. PROG.	N. PROG.	T00-IA11-AMB-PU01-A		
DPRMO190	D	20	CODICE ELAB. T00IA11AMBPU01	A	1:5.000
A	Emissione	17/01/2021	F. Macchioni	V. Rotisciani	N. Granieri
REV.	DESCRIZIONE	DATA	REDATTO	VERIFICATO	APPROVATO