


DOCUMENTAZIONE FOTOGRAFICA

scala 1:10.000

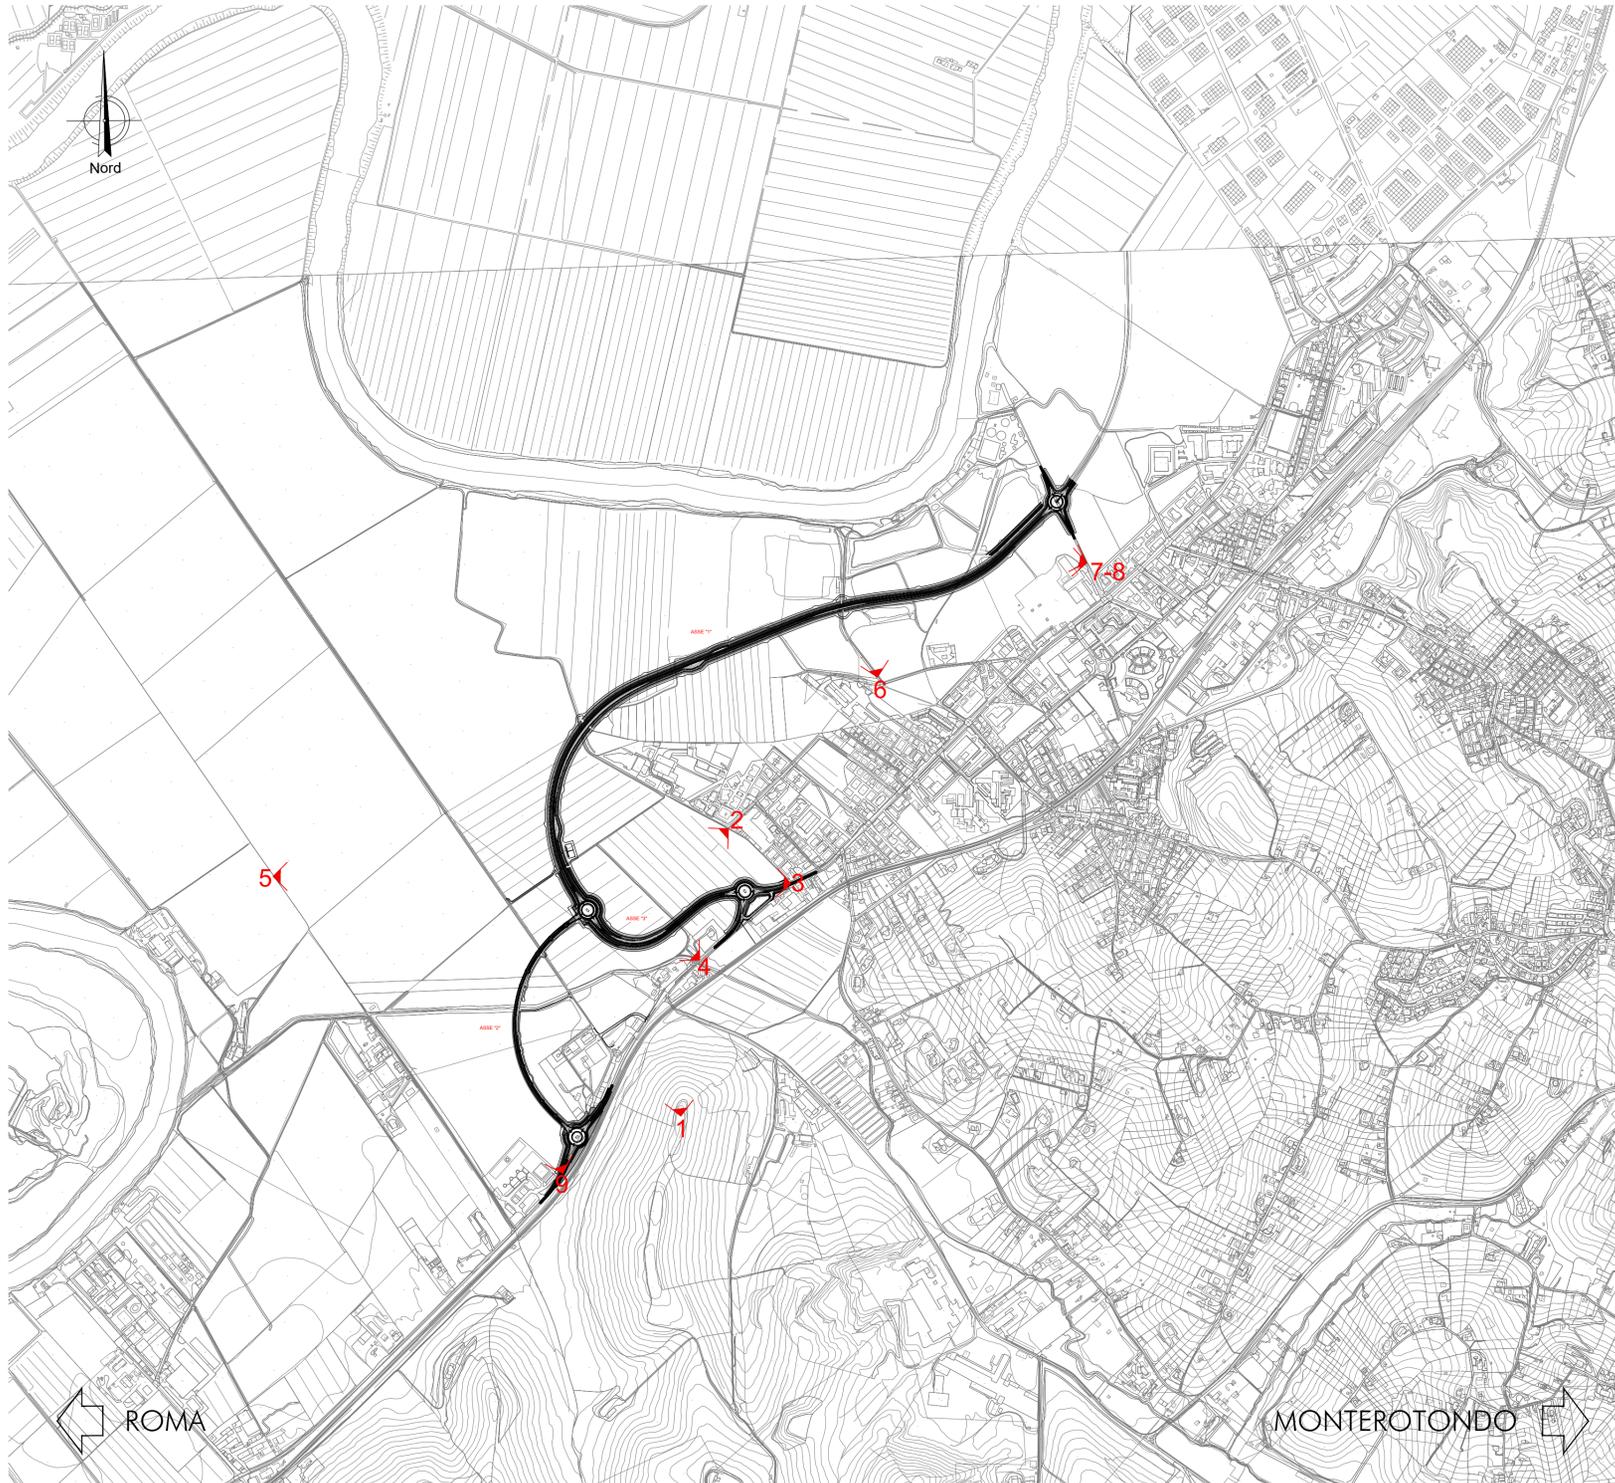

Sanas
GRUPPO FS ITALIANI

Direzione Progettazione e Realizzazione Lavori

SS.4 - Variante dell'abitato di Monterotondo Scalo - 2°Stralcio

PROGETTO DEFINITIVO

PROGETTAZIONE: ATI SINTAGMA - GDG - ICARIA

IL RESPONSABILE DELL'INTEGRAZIONE DELLE PRESTAZIONI SPECIALISTICHE: Dott. Ing. Nando Granieri

IL GRUPPO DI PROGETTAZIONE: MANDATARIA: SINTAGMA

IL GEOLOGO: Dott. Geol. Giorgio Cerquiglini

IL COORDINATORE PER LA SICUREZZA IN FASE DI PROGETTAZIONE: Dott. Ing. Filippo Pambianco

PROTOCOLLO: DATA:

AMBIENTE
RELAZIONE PAESAGGISTICA E STUDIO DI INSERIMENTO PAESAGGISTICO
Documentazione fotografica

CODICE PROGETTO	NOME FILE	REVISIONE	SCALA:
PROGETTO: DPRM0190	TOO-IA11-AMB-PV01-A		
LEV. PROG. N. PROG.	CODICE ELAB.		
D 20	T00IA11AMBPV01	A	1:10.000
REV.	DESCRIZIONE	DATA	REDDATTO VERIFICATO APPROVATO
A	Emissione	17/01/2021	S.Bracchi A. Bracchi N.Granieri