


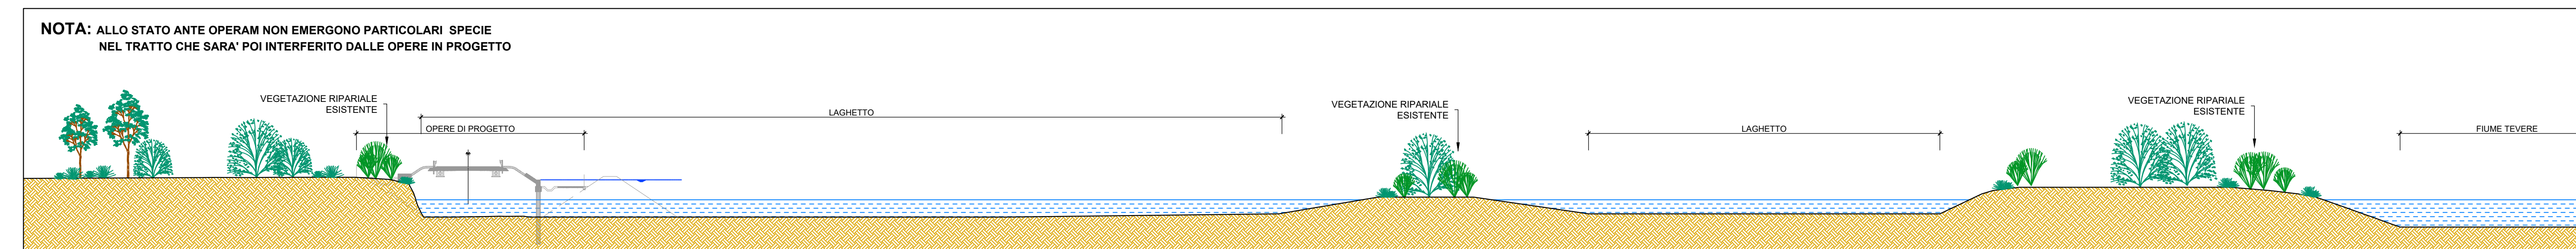


- LEGENDA:**
- PERIMETRO AREA D'INTERVENTO
 - PERIMETRO AREA D'INTERVENTO TEMPORANEA

SEZIONE A-A ANTE OPERAM - LAGHETTI DEL SEMBLERA
SCALA 1:500



SEZIONE B-B ANTE OPERAM - FOSSO PANTANELLA
SCALA 1:200

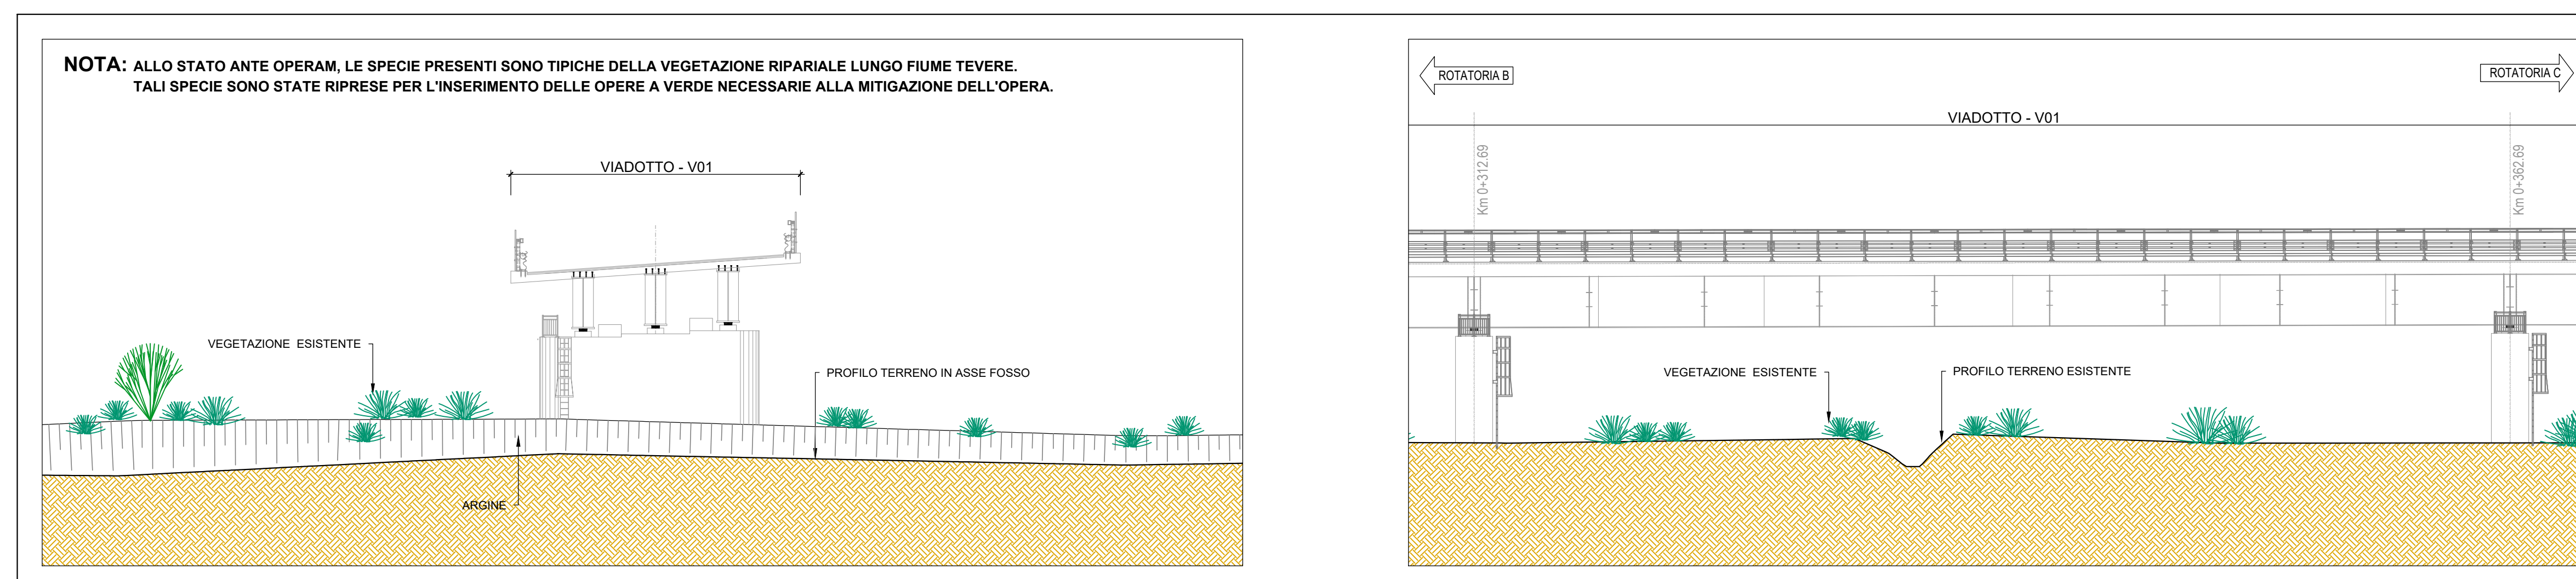

Varianti di Progetto

ananas
GRUPPO FS ITALIANE
Direzione Progettazione e Realizzazione Lavori

SS.4 - Variante dell'abitato di Monterotondo Scalo - 2° Stralcio

PROGETTO DEFINITIVO COD: RM190

PROGETTAZIONE: ATI SINTAGMA - GDG - ICARIA

IL RESPONSABILE DELL'INTEGRAZIONE DELLE PRESTAZIONI SPECIALISTICHE: MANDATARIO: MANDANTI:

IL GRUPPO DI PROGETTAZIONE: SINTAGMA, GDG, ICARIA

IL COORDINATORE PER LA SICUREZZA IN FASE DI PROGETTAZIONE: SINTAGMA, GDG, ICARIA

PROTOCOLLO: DATA:

AMBIENTE
RELAZIONE PAESAGGISTICA E STUDIO DI INSERIMENTO PAESAGGISTICO
Sezioni ambientali e vegetazione reale

CODICE PROGETTO	NUMERO FILE	REVISIONE	SCALA:
DPRM0190	001-411-AMB-2204-A	A	varie

REV.	DESCRIZIONE	DATA	REDATTO	VERIFICATO	APPROVATO
A	Emissione		F.lli	A. Biondi	M. Di...