

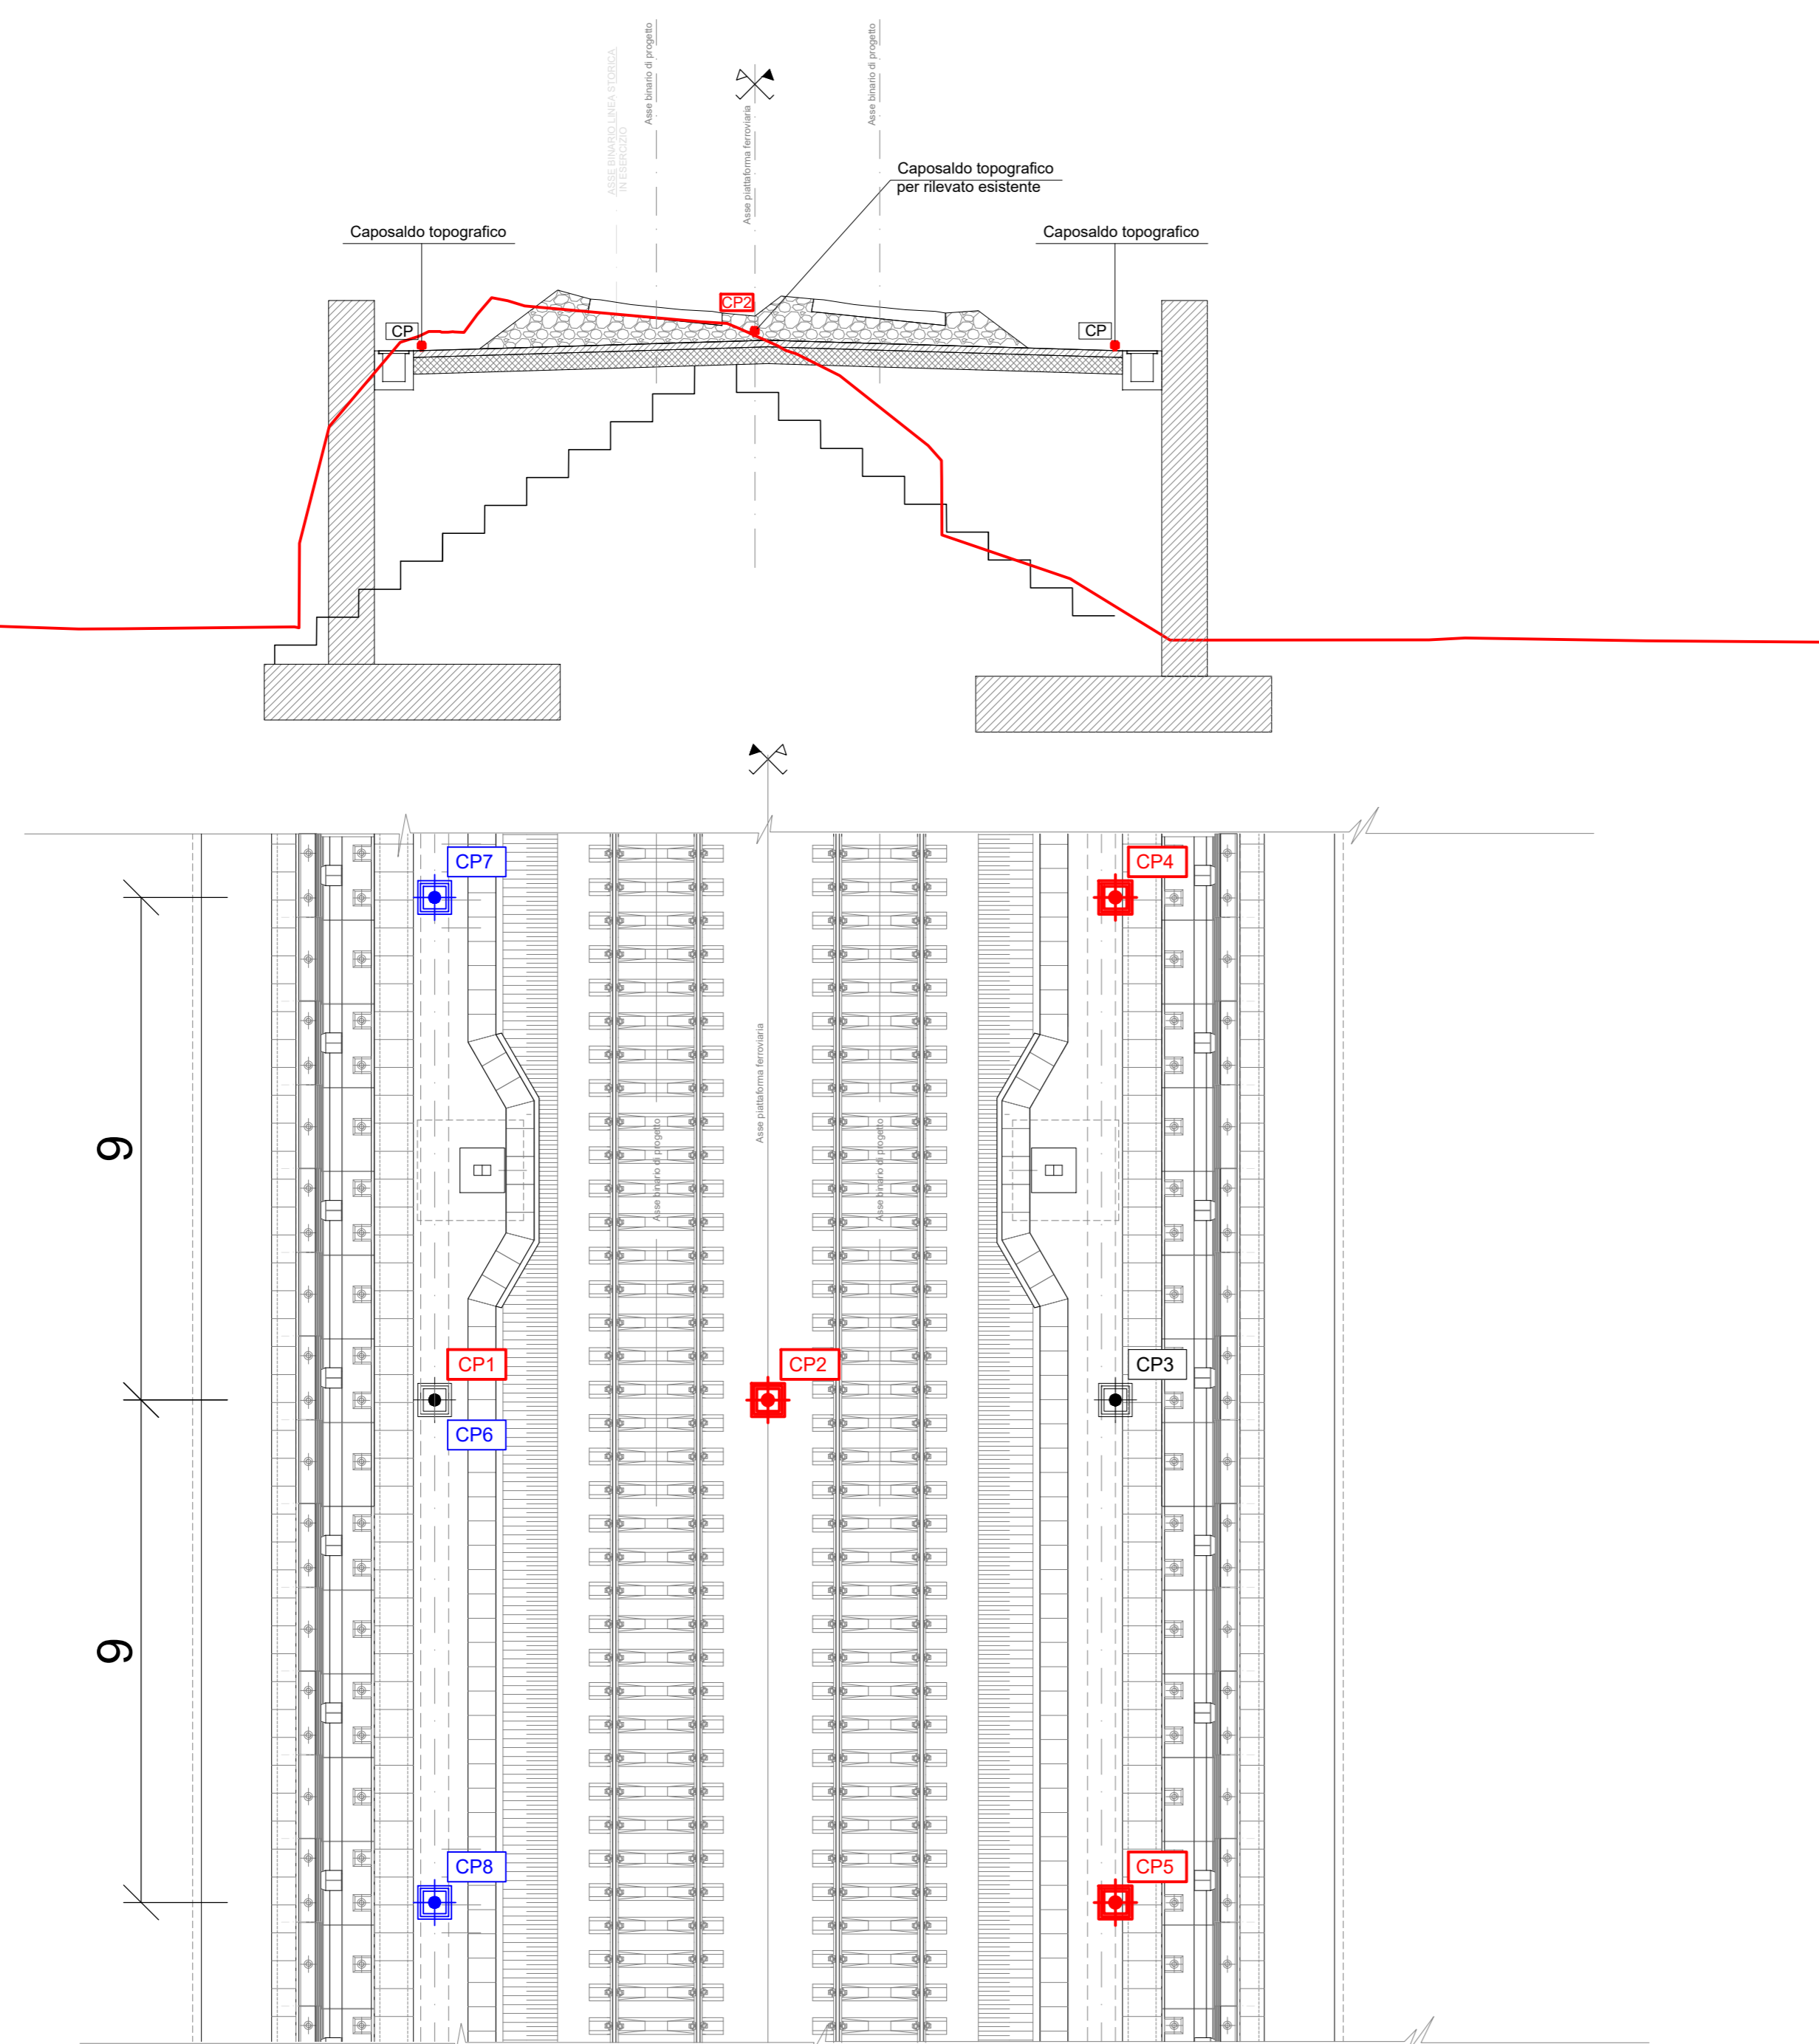


**SEZIONE TIPO 1
FASI 1 - 2**

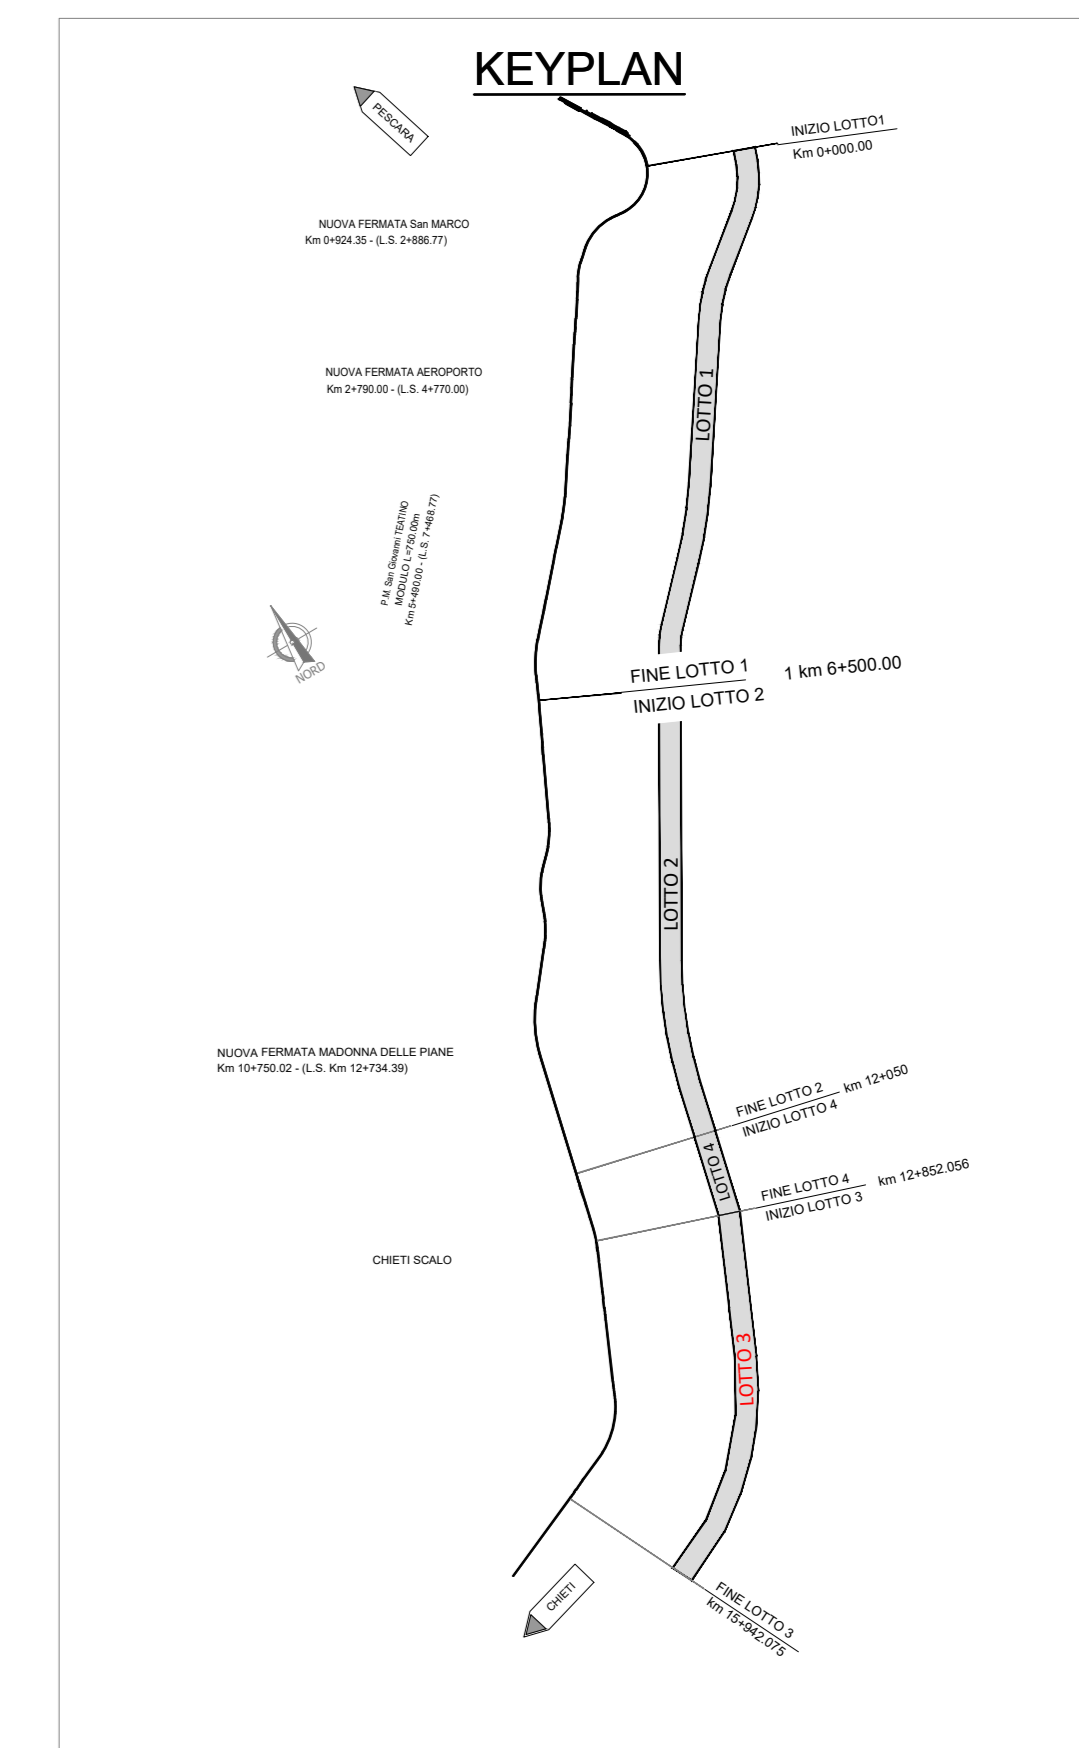


- + Fase 1
- + Fase 2
- + Fasi 1-2

SEZIONE TIPO 2

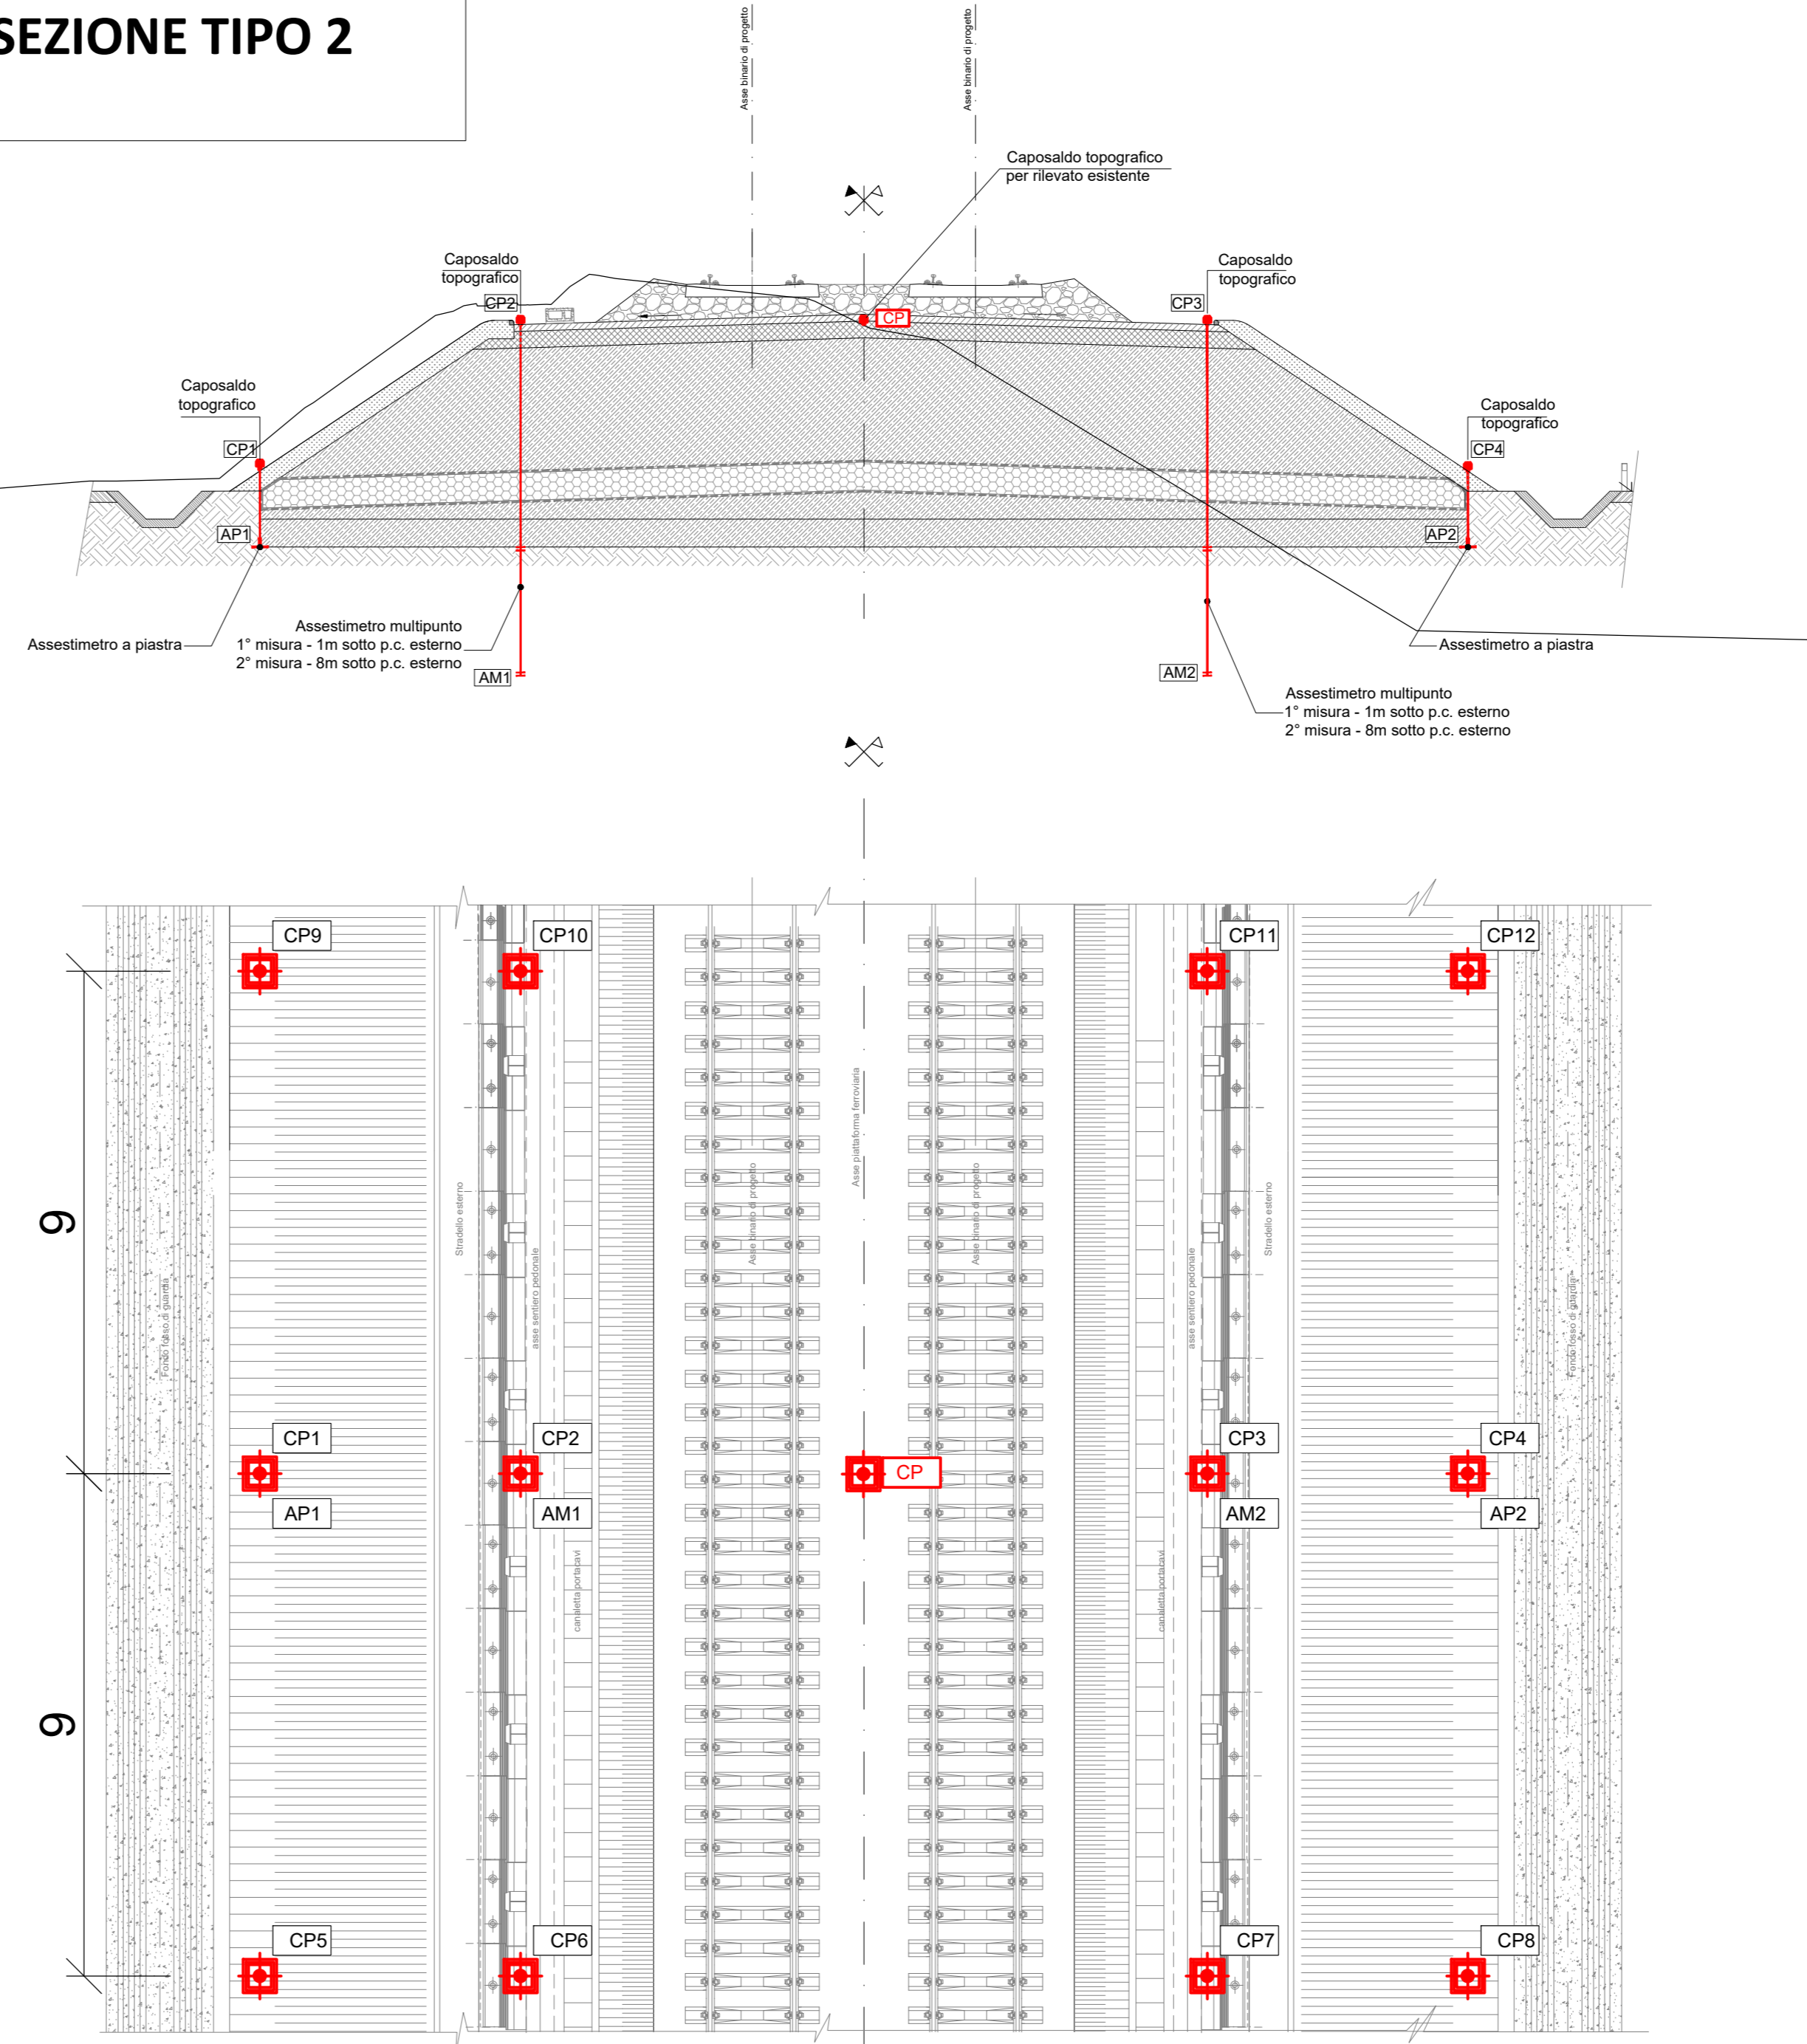

COMMITTENTE:

RFI
 RETE FERROVIARIA ITALIANA
 GRUPPO FERROVIE DELLO STATO ITALIANE

PROGETTAZIONE:

ITALFERR
 GRUPPO FERROVIE DELLO STATO ITALIANE

DIREZIONE TECNICA
UO INFRASTRUTTURE CENTRO
PROGETTO DEFINITIVO

VELOCIZZAZIONE DELLA LINEA ROMA - PESCARA
RADDOPPIO FERROVIARIO TRATTA CHIETI - INTERPORTO D'ABRUZZO
(LOTTO 3)

GEOTECNICA
 Monitoraggio rilevati - Sezioni tipo - 1/2

SCALA:
 1:100

COMMESSA LOTTO FASE ENTE TIPO DOC. OPERA/DISCIPLINA Progr. REV.
 I A6F 03 D 29 WZ GE0006 001 A

Revis.	Descrizione	Redatto	Data	Verificato	Data	Approvato	Data	Aut.izzato	Data
A	Emissione Esecutiva	E.Lombardi	28.05.2019	L.Eboli	29.05.2019	T. Paoletti	30.05.2019		

File: \\AF03029W\GEO000601A.dwg n. Elab.: 4.8

