

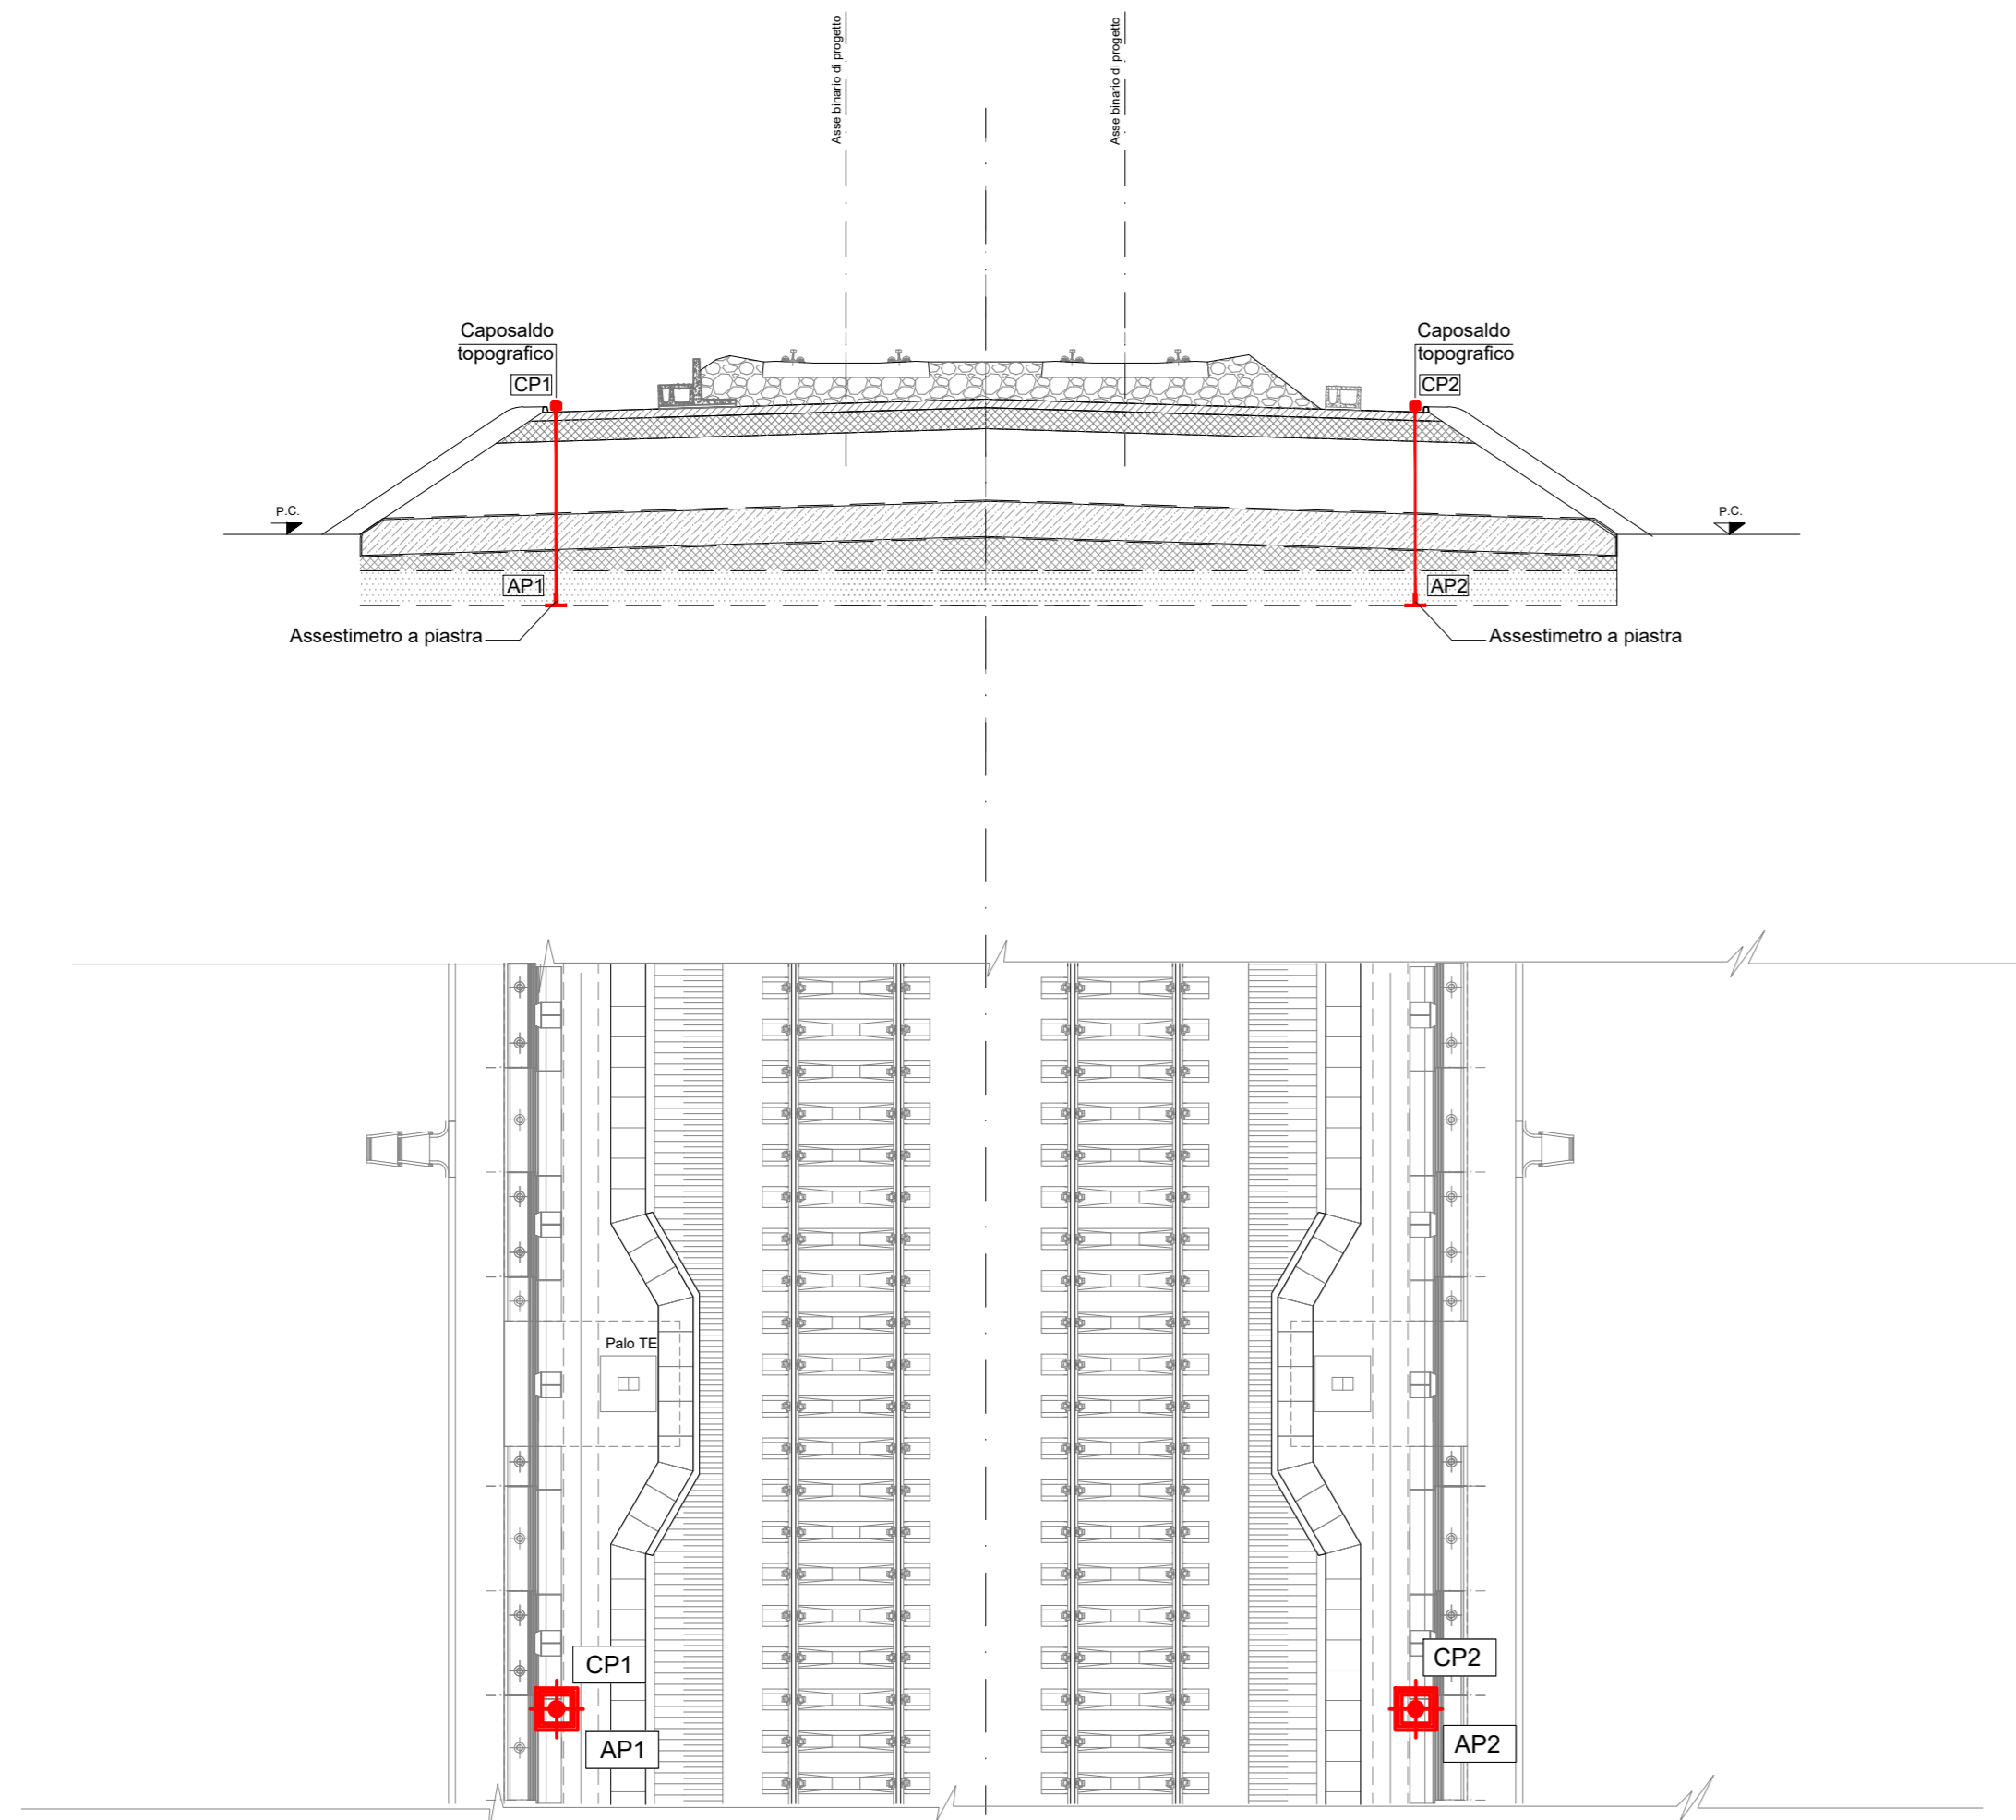


SEZIONE TIPO 3

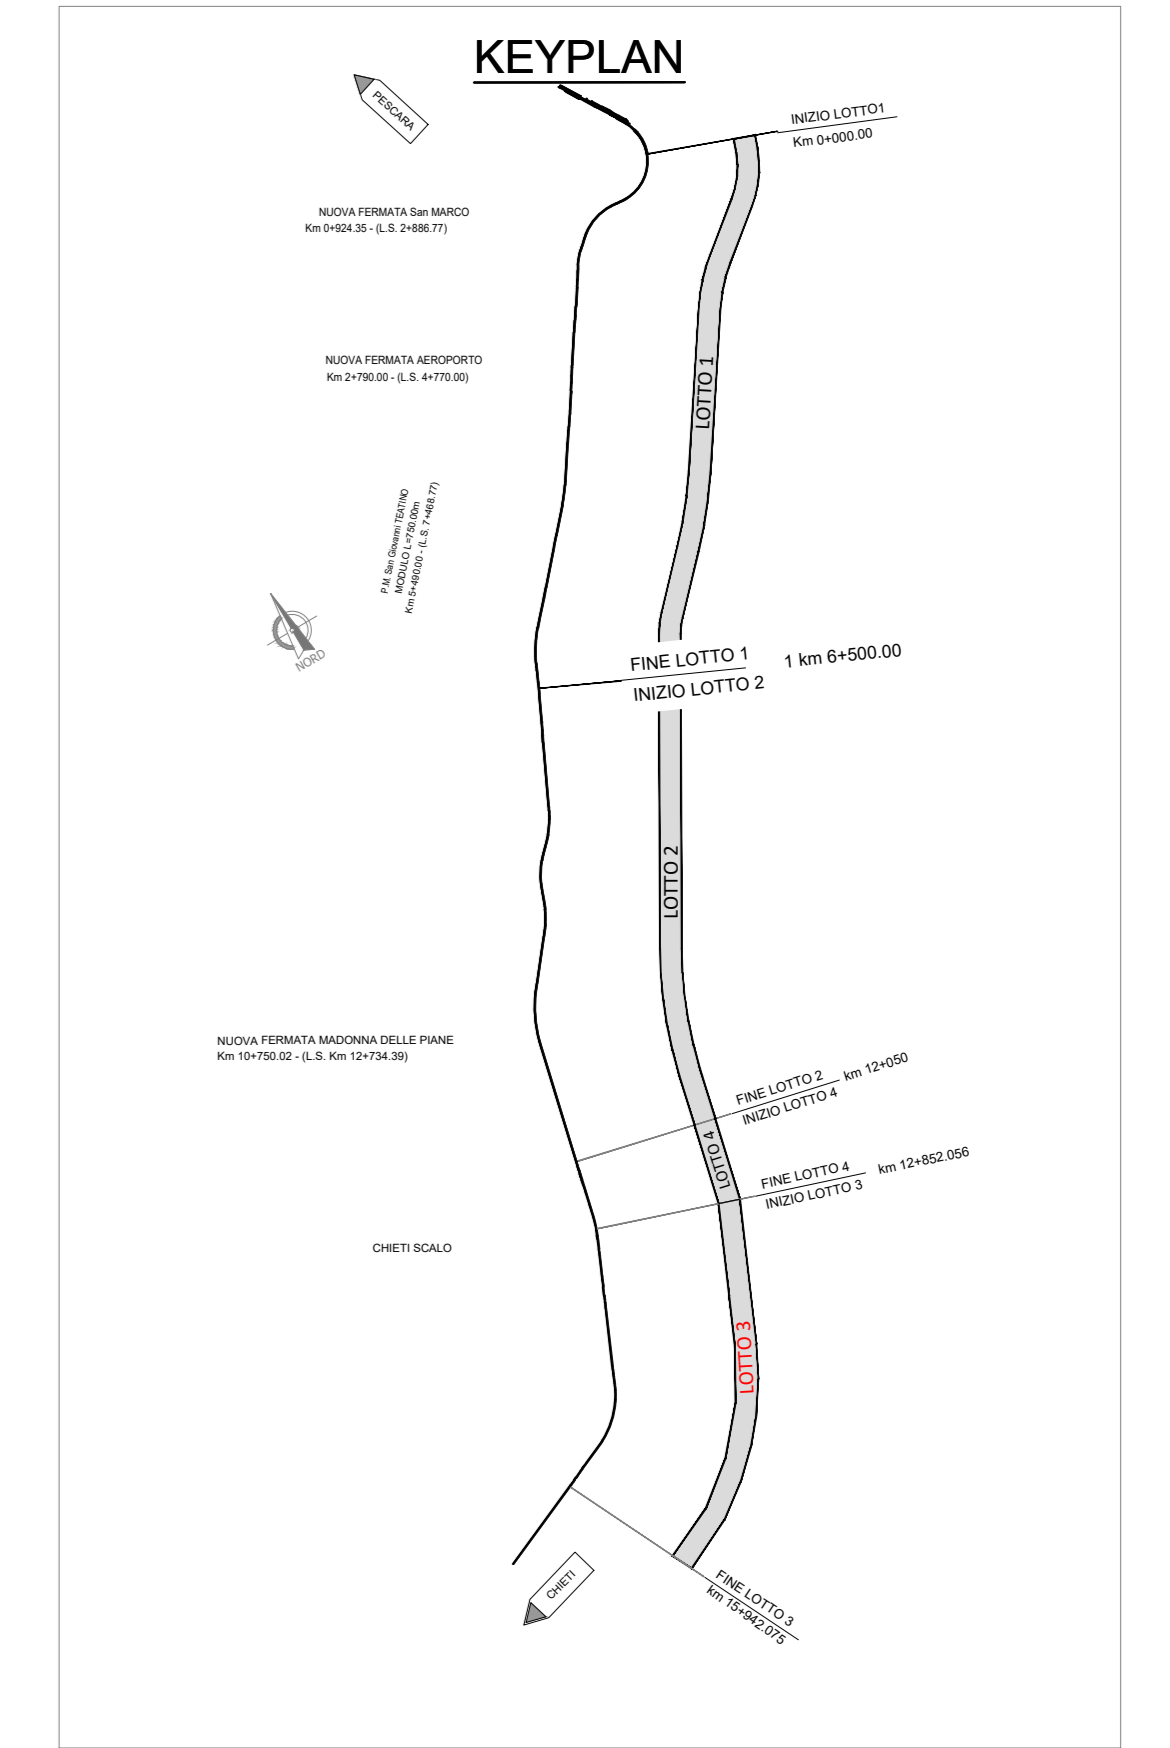

SEZIONE TIPO 4

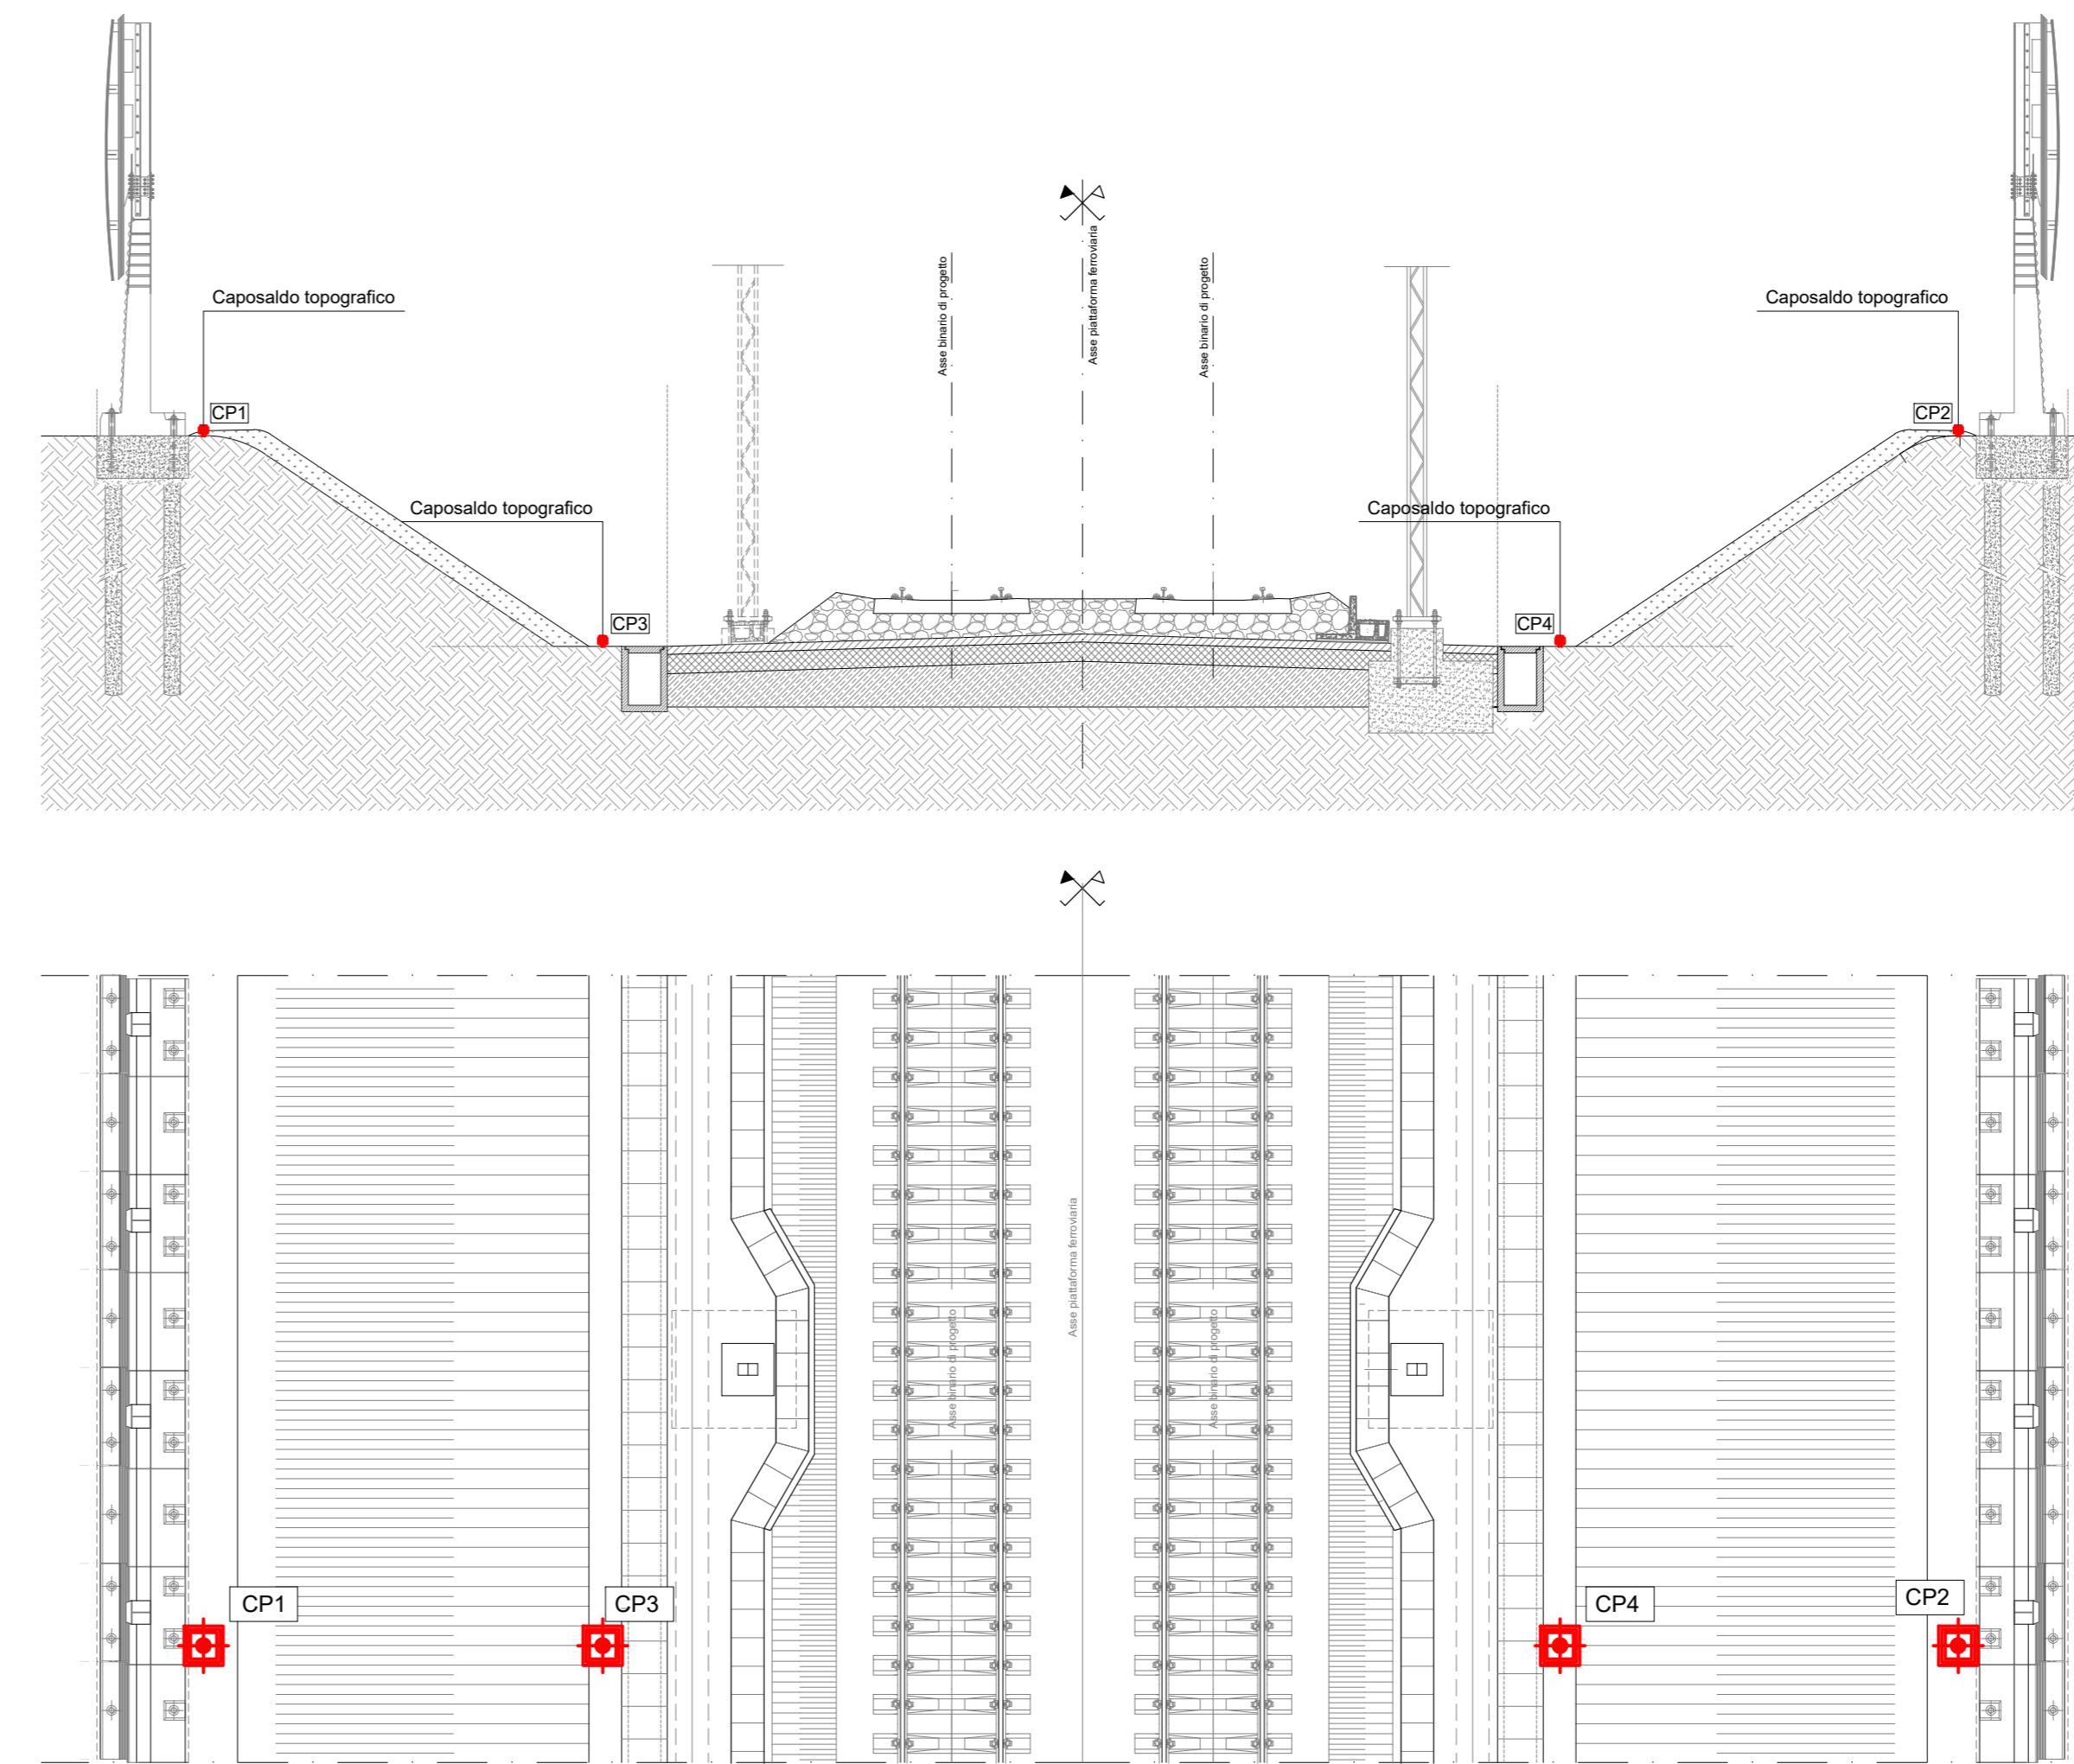

COMMITTENTE:



PROGETTAZIONE:



DIREZIONE TECNICA
UO INFRASTRUTTURE CENTRO

PROGETTO DEFINITIVO

VELOCIZZAZIONE DELLA LINEA ROMA - PESCARA
RADDOPPIO FERROVIARIO TRATTA CHIETI - INTERPORTO D'ABRUZZO
(LOTTO 3)

GEOTECNICA

Monitoraggio rilevati - Sezioni tipo - 2/2

SCALA:
1:100

COMMESSA LOTTO FASE ENTE TIPO DOC. OPERA/DISCIPLINA PROGR. REV.

1A6F 03 D 29 WZ GE0006 002 A

Revis.	Descrizione	Redatto	Data	Verificato	Data	Approvato	Data	Autografo	Data
A	Emissione Esecutiva	E.Lombardi	28.05.2019	L.Eboli	29.05.2019	T. Pizzolli	30.05.2019		

File: 146F0329WZ05000600A.dwg

n. Elab.: 4.9

