




DEVIAZIONE DP1  
SCALA 1:1000

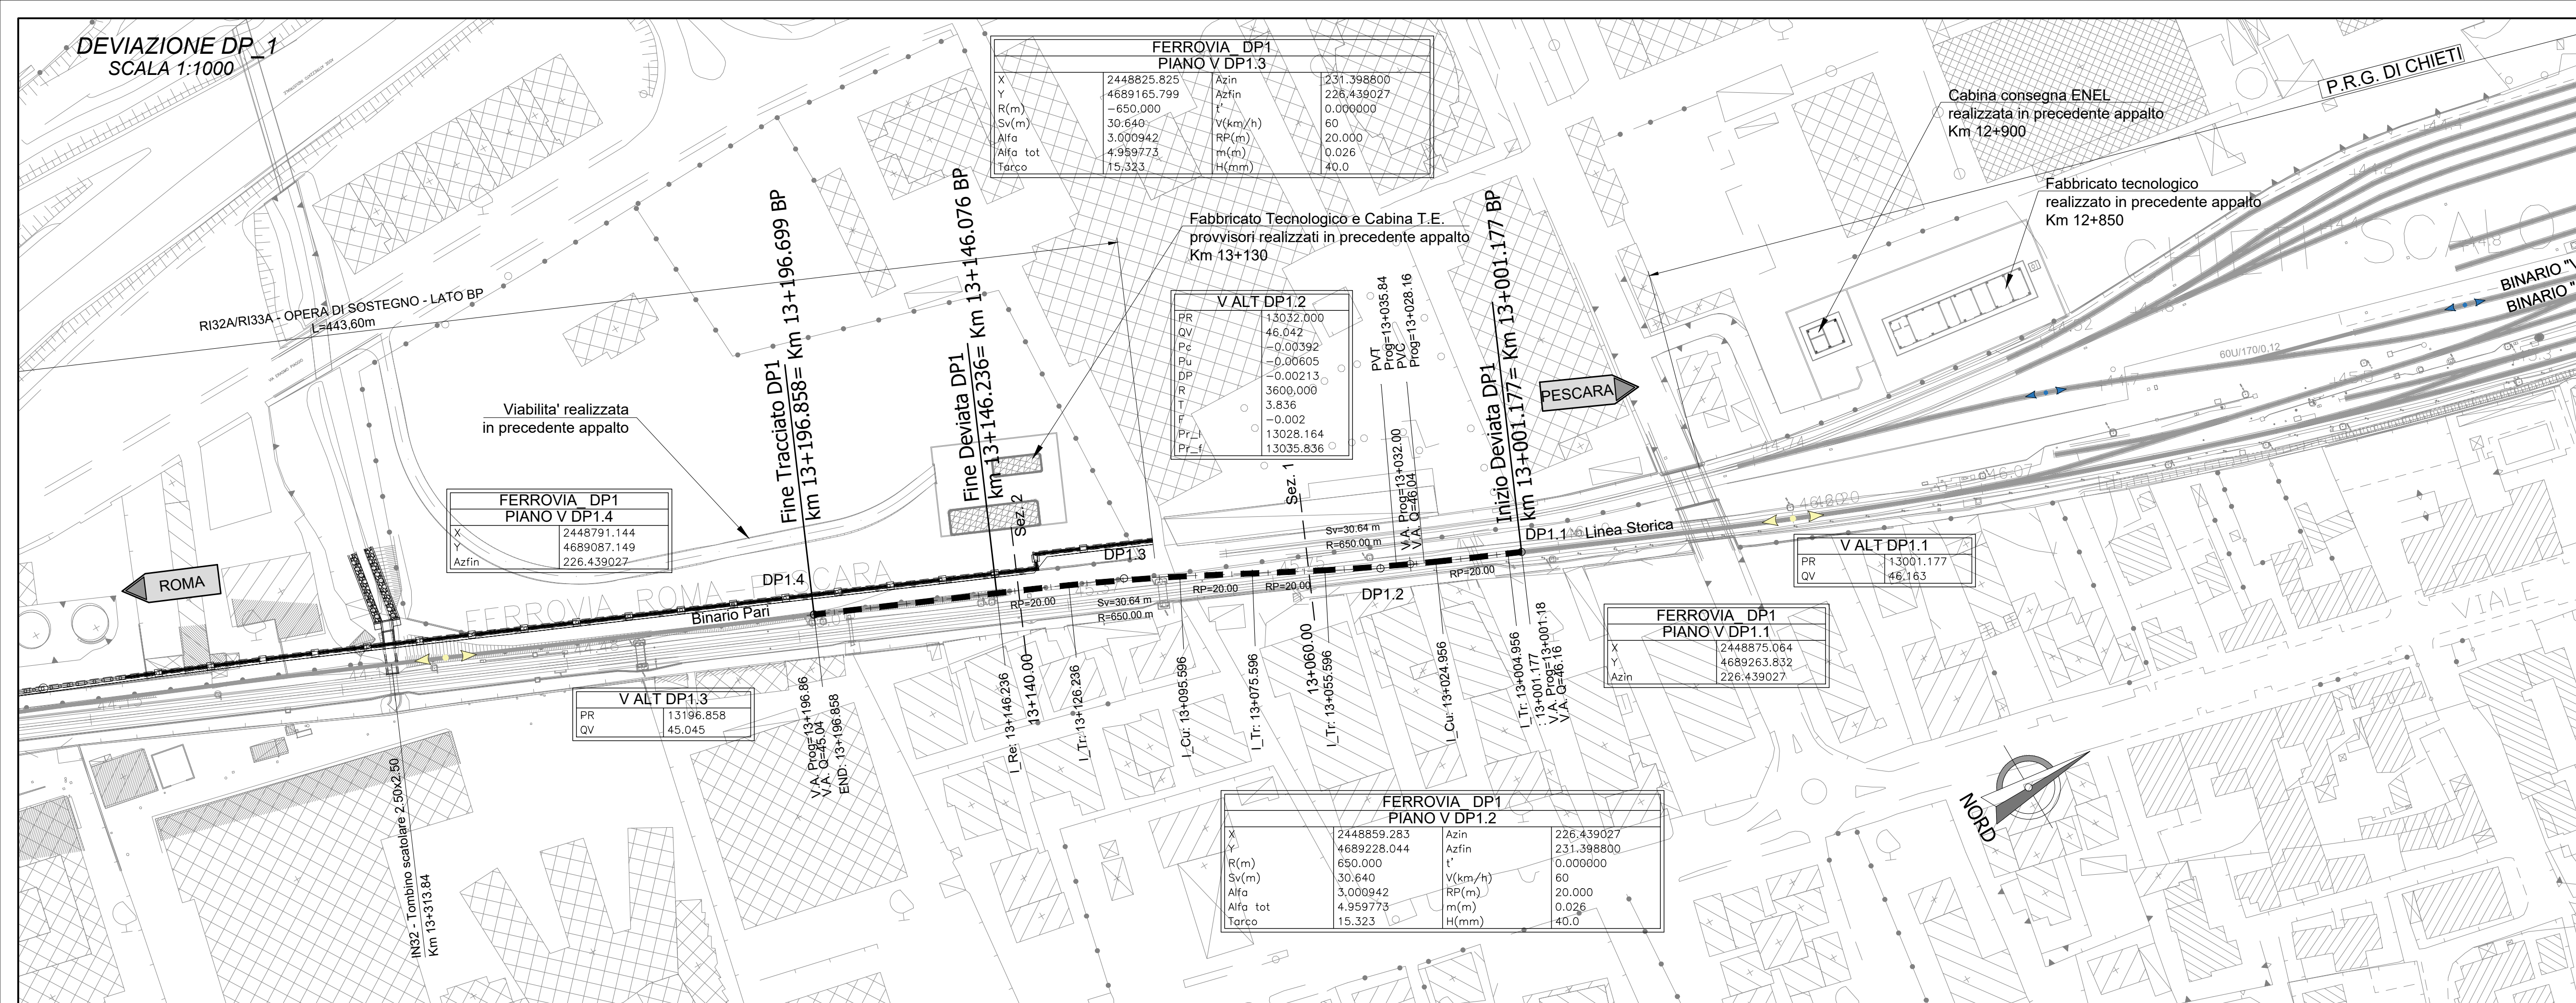

KEYPLAN


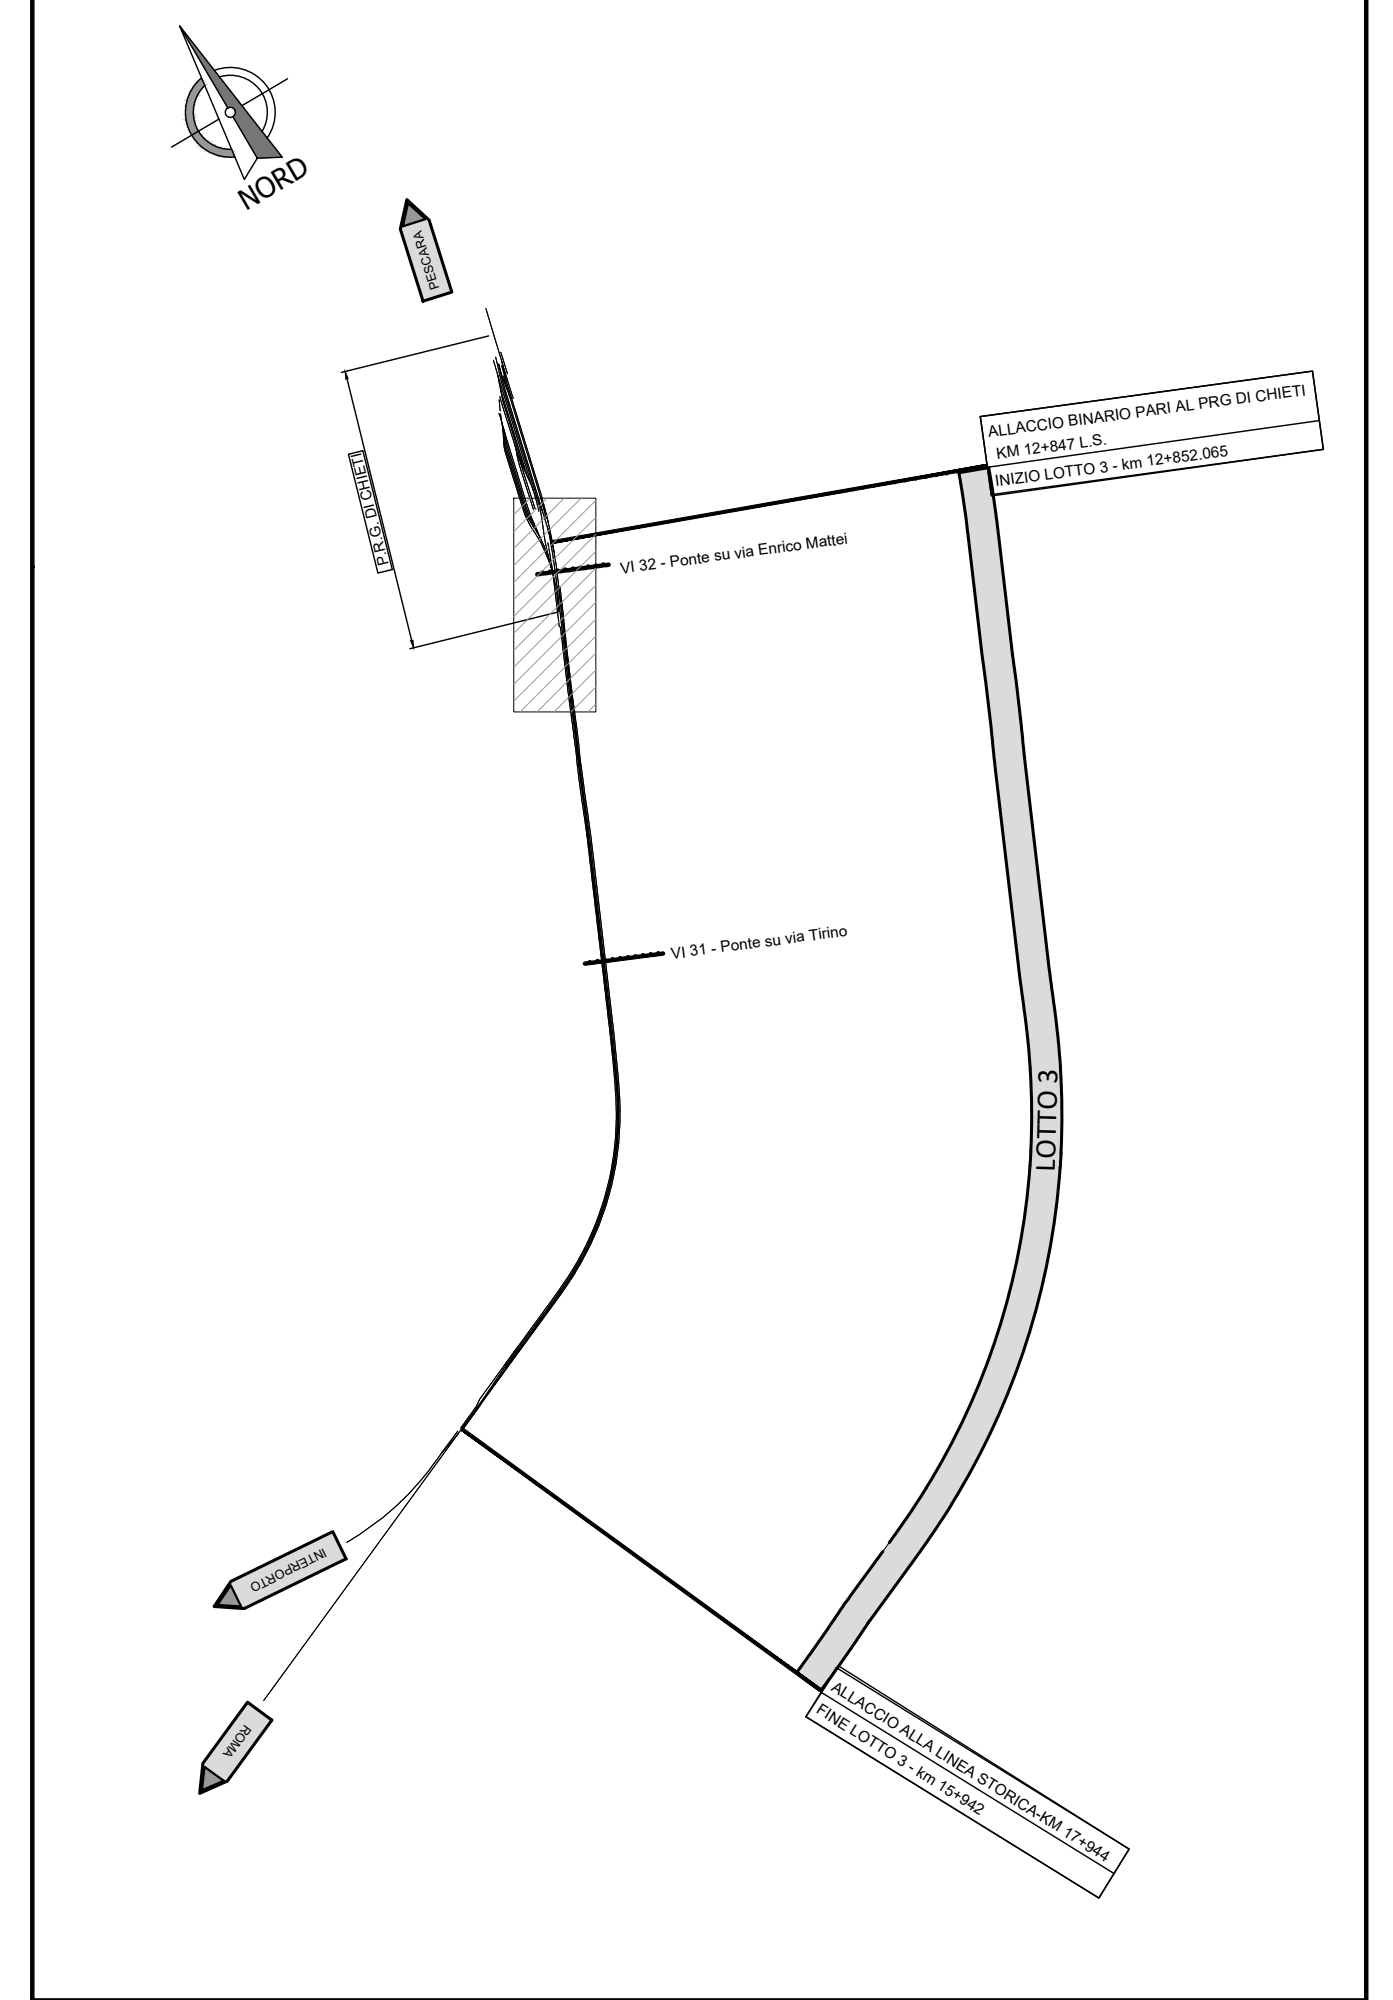


L =	30.823	164.858
DISL =	-0.121	-0.998
p =	-0.392	-0.605
Progr. Livelle	13032.000	13196.858

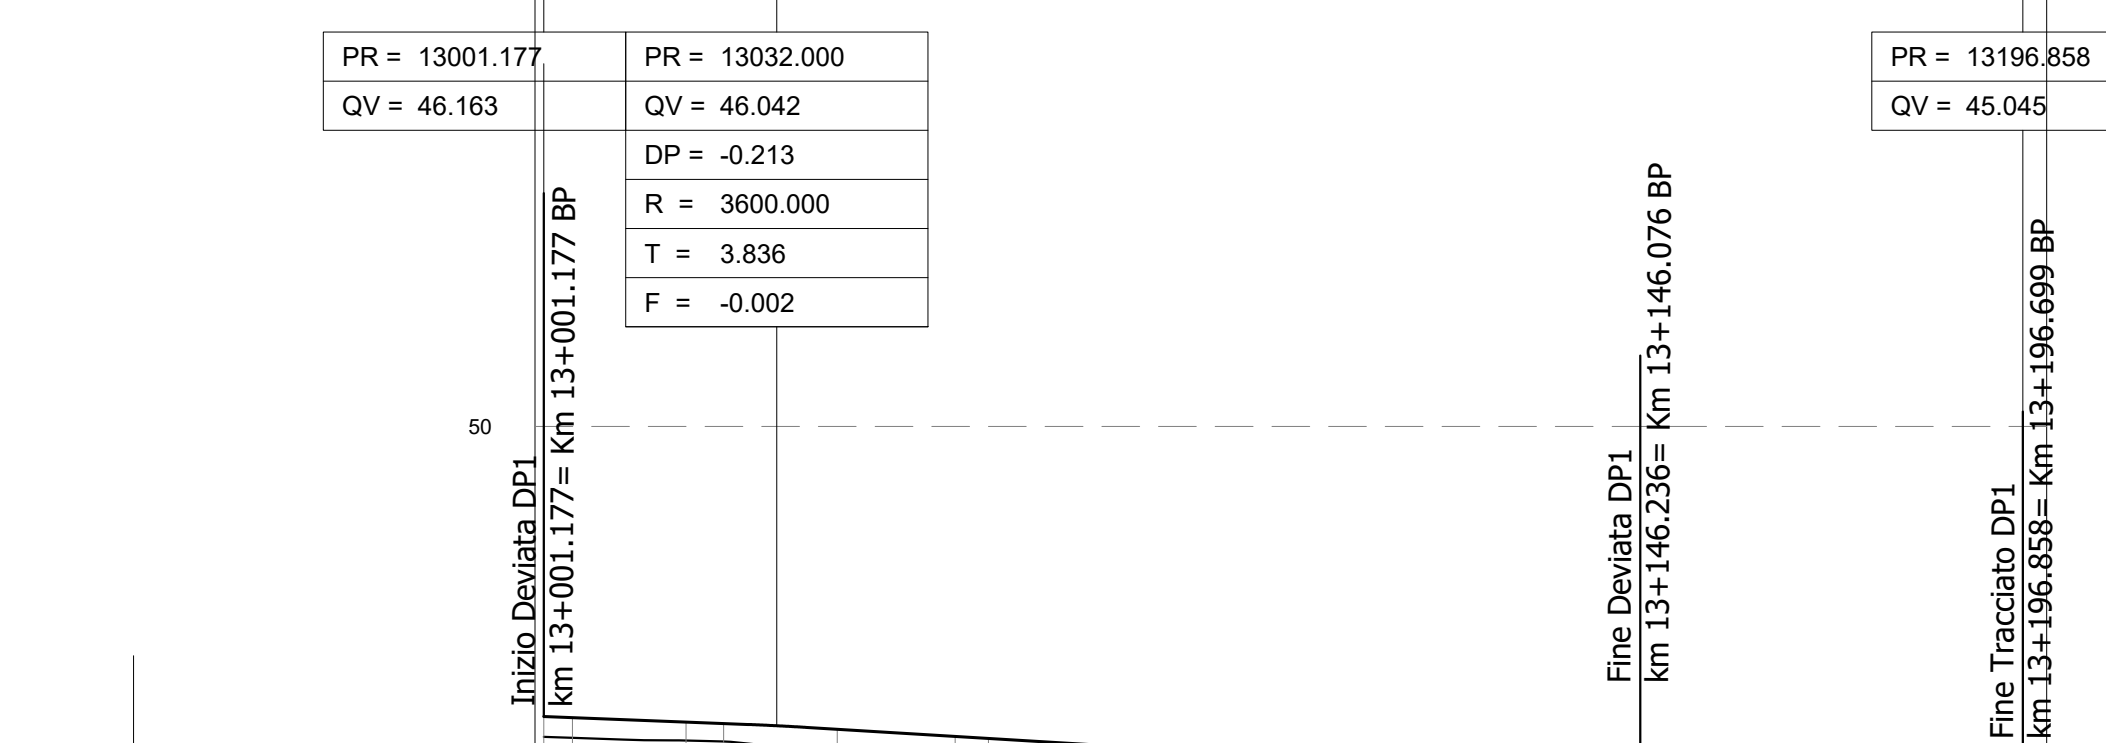

1:100  
1:1000

NUMERO SEZIONE												
QUOTE PROGETTO	46.163	46.088	45.984	45.873	45.752	45.631	45.510	45.389	45.268	45.147	45.045	
QUOTE TERRENO	45.884	45.845	45.772	45.674	45.524	45.408	44.746	44.605	43.977	43.913	43.714	
ETTOMETRICHE	1000											
DIST. PARZIALI	18.82	20.00	20.00	20.00	20.00	20.00	20.00	20.00	20.00	20.00	18.86	
PROGRESSIVE	13001.18	13020.00	13040.00	13060.00	13080.00	13100.00	13120.00	13140.00	13160.00	13180.00	13196.86	
ANDAMENTO PLANIMETRICO												
SOPRAELEVAZIONE												
VELOCITA'	60km/h											

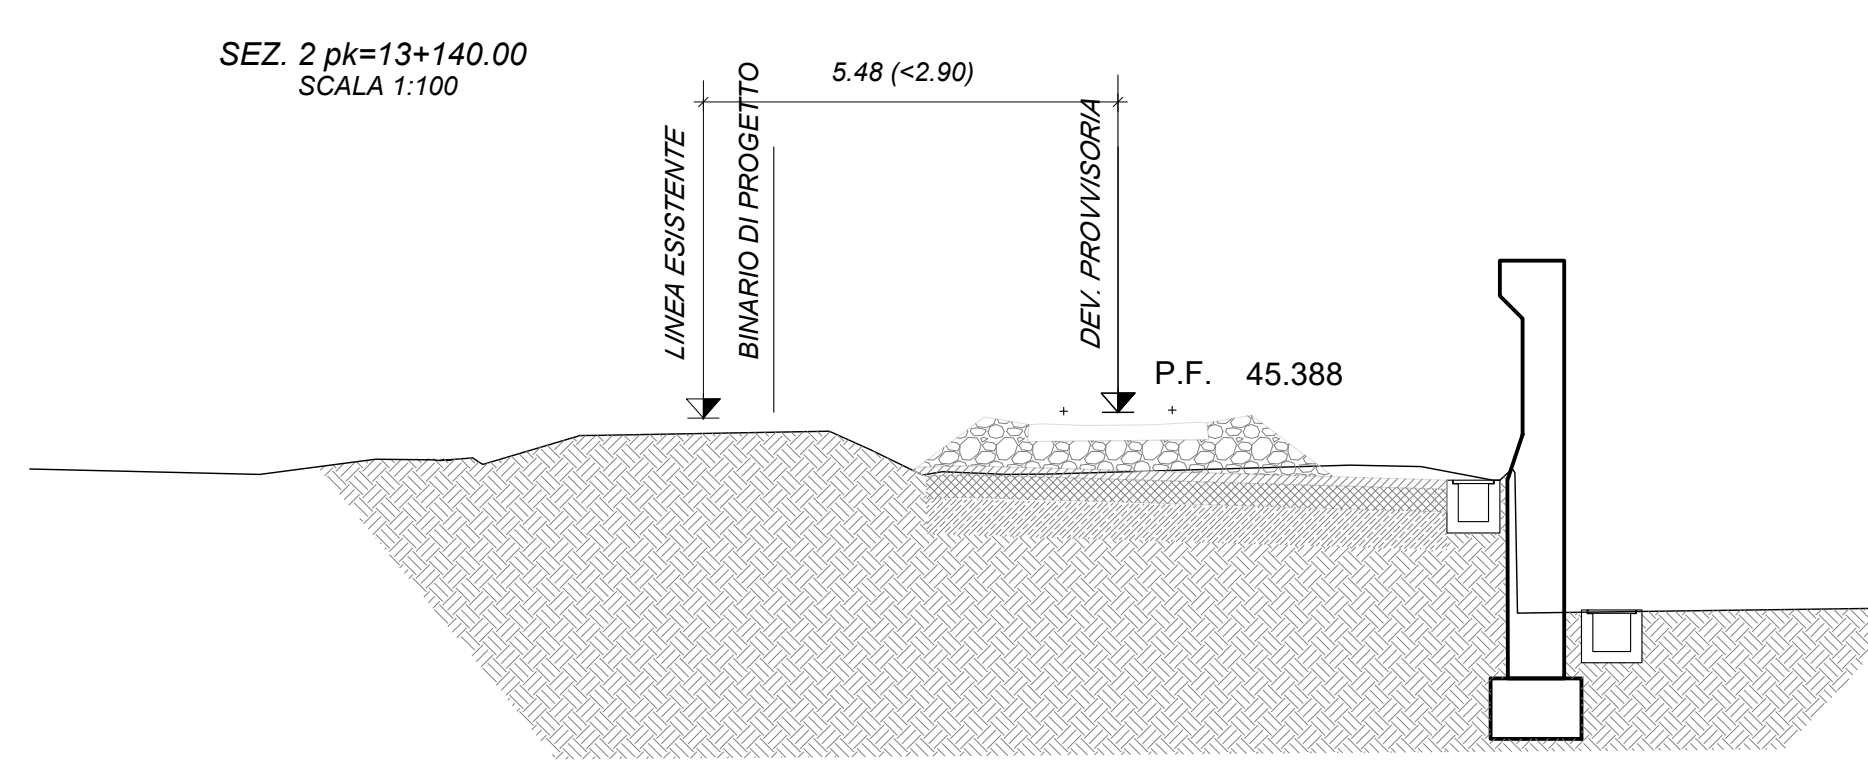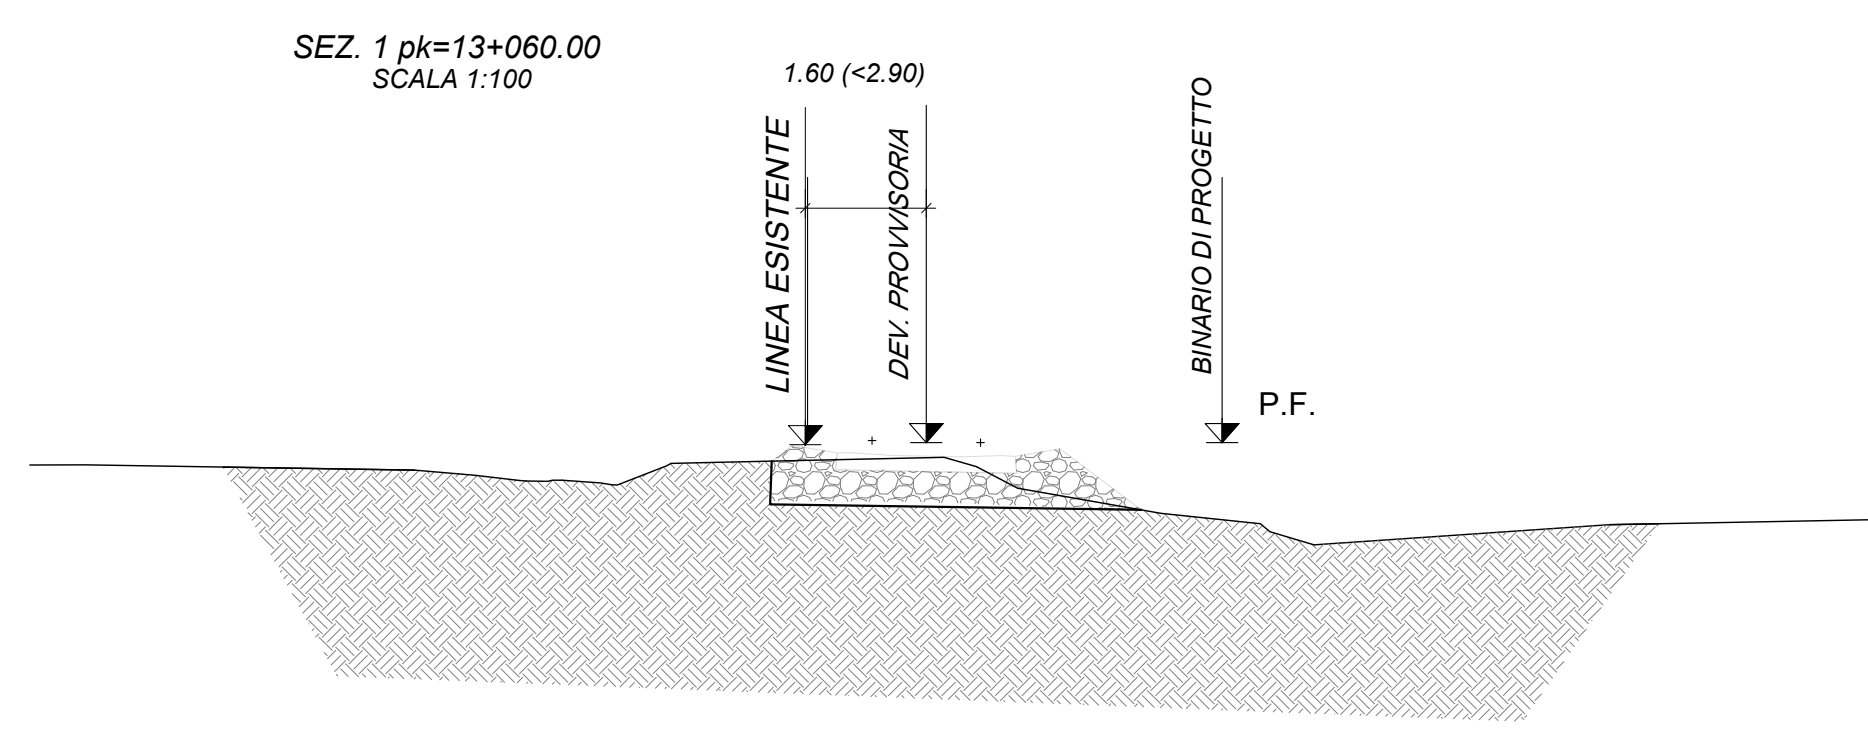

COMMITTENTE:  
**RFI**  
R.F.E. FERROVIARIA ITALIANA  
GRUPPO FERROVIE DELLO STATO ITALIANE

PROGETTAZIONE:  
**ITALFERR**  
GRUPPO FERROVIE DELLO STATO ITALIANE

**DIREZIONE TECNICA**  
**UO INFRASTRUTTURE CENTRO**  
**PROGETTO DEFINITIVO**

**VELOCIZZAZIONE DELLA LINEA ROMA - PESCARA**  
**RADDOPPIO FERROVIARIO TRATTA CHIETI - INTERPORTO D'ABRUZZO (LOTTO 3)**

**INFRASTRUTTURA FERROVIARIA - Fasi esecutive**  
Deviata Provvisoria DP1 - Planimetria tracciamento e profilo longitudinale

SCALA: 1:1000

COMMESSA	LOTTO	FASE	ENTE	TIPO DOC.	OPERA/DISCIPLINA	PROGR.	REV.
IA6F	03	D	29	L7	IF0004	001	A

Revis.	Descrizione	Redatto	Data	Verificato	Data	Approvato	Data	Aut.izzato	Data
A	Emissione esecutiva	P.Luciani	10.07.2019	M. Pianesi	11.07.2019	T. Paolotti	12.07.2019	F. ...	12.07.2019