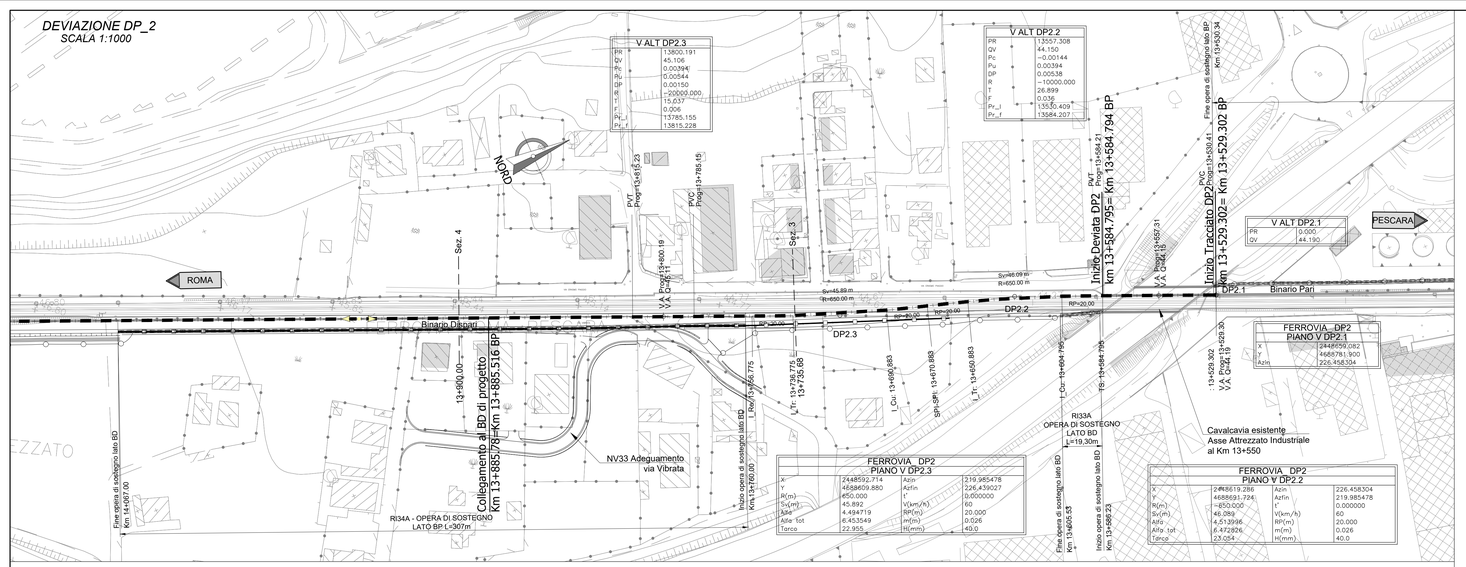

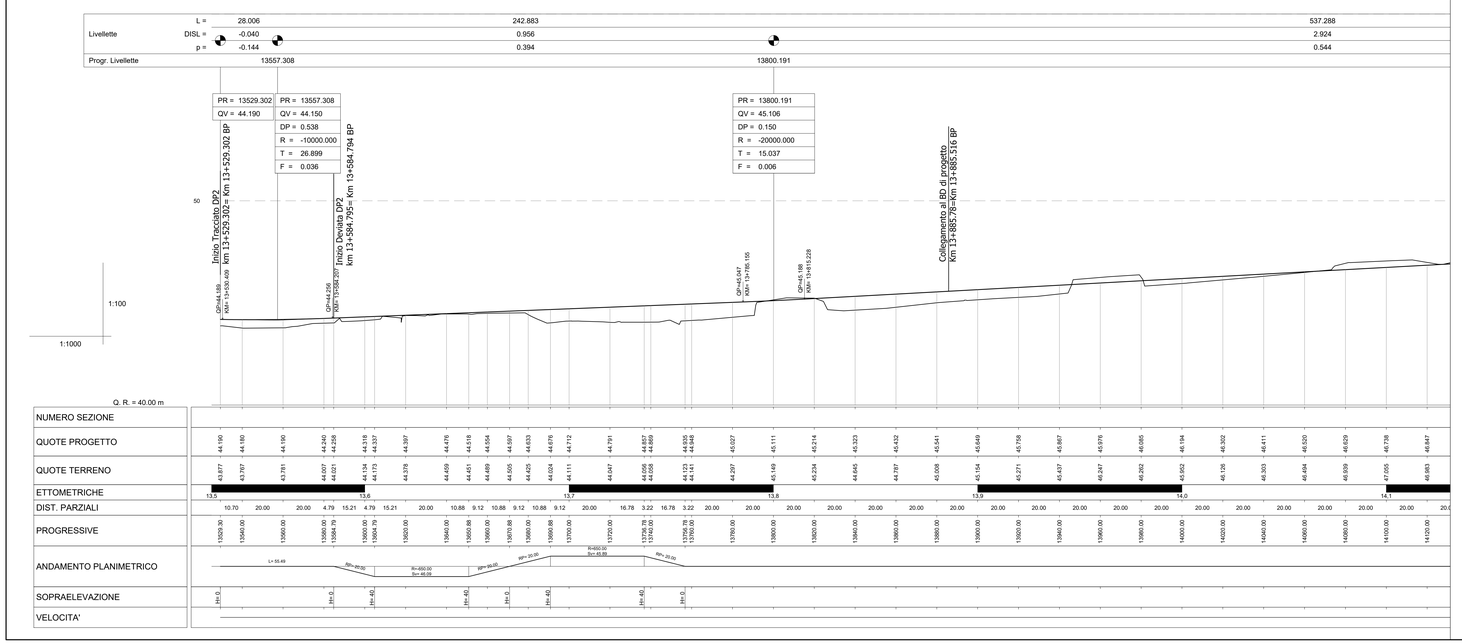

SEZ. 3 pk=13+735.68
SCALA 1:100

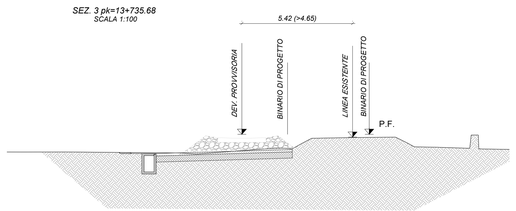

SEZ. 4 pk=13+900.00
SCALA 1:100

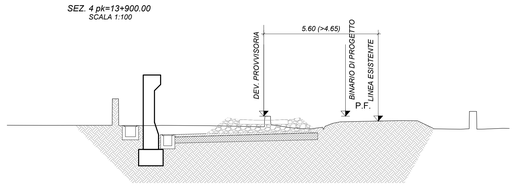

KEYPLAN

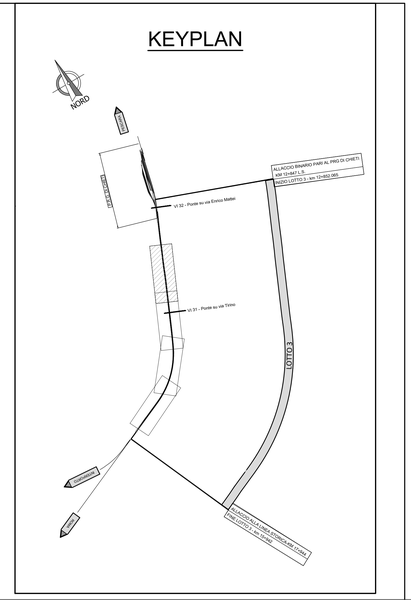

COMMITTENTE:

RFI RETE FERROVIARIA ITALIANA
GRUPPO FERROVIE DELLO STATO ITALIANE

PROGETTAZIONE:

ITALFERR
GRUPPO FERROVIE DELLO STATO ITALIANE

DIREZIONE TECNICA
UO INFRASTRUTTURE CENTRO

PROGETTO DEFINITIVO

VELOCIZZAZIONE DELLA LINEA ROMA - PESCARA
RADDOPPIO FERROVIARIO TRATTA CHIETI - INTERPORTO D'ABRUZZO (LOTTO 3)

INFRASTRUTTURA FERROVIARIA - Fasi esecutive

Deviazione Provvisoria DP2 - Planimetria tracciamento e profilo longitudinale - Tav 1/4

SCALA : 1:1000

COMMESSA	LOTTO	FASE	ENTE	TIPO DOC.	OPERA/DISCIPLINA	PROGR.	REV.
IA6F	03	D	29	L7	IF0004	002	A

Revis.	Descrizione	Redatto	Data	Verificato	Data	Approvato	Data	Autorizzato	Data
A	Emissione esecutiva	P.Luciani	10.07.2019	M. Planesi	11.07.2019	T.Paoletti	12.07.2019		

File: IA6F03D29L7IF0004002A.dwg

n. Elab.: 6-58