PROG 13+980.00
SEZ. 61

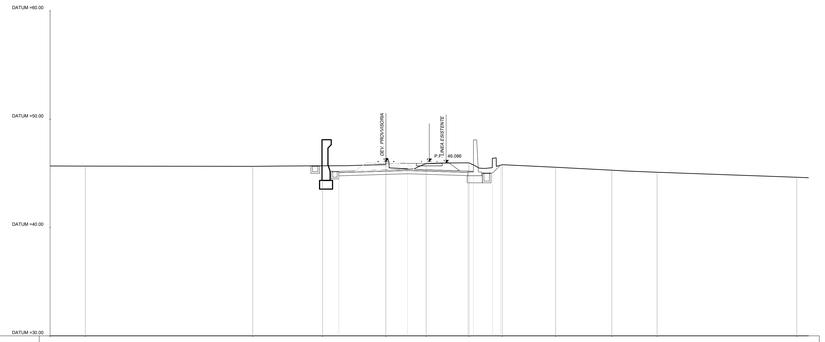

QUOTE TERRENO	45.68	45.67	45.64	45.70	45.81	45.91	45.97	45.80	45.56	45.29	45.10	44.64
DIST. PROGRESSIVE TERRENO	-30.00	-31.70	-16.50	-9.85	-4.01	-2.29	3.66	6.73	11.66	16.86	21.03	33.92
QUOTE PROGETTO				45.19		45.38	45.21	45.03	45.75			
DIST.PROGRESSIVE PROGETTO				-9.35		-2.00	2.55	5.85	6.58			
DISTANZA BINARI					-4.00		0.00					

PROG 14+040.00
SEZ. 64

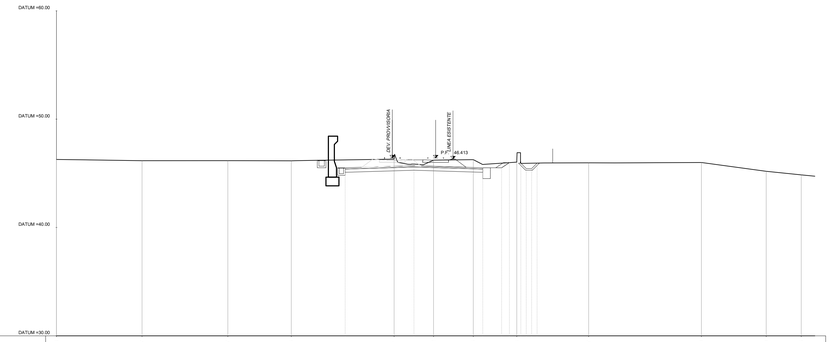

QUOTE TERRENO	46.28	46.17	46.17	46.16	46.31	46.22	46.26	46.04	45.97	46.00	45.19	44.86
DIST. PROGRESSIVE TERRENO	-30.00	-27.10	-19.78	-13.33	-3.84	-0.19	3.47	7.49	14.12	24.53	30.51	33.70
QUOTE PROGETTO					45.51	45.70	45.51	45.51	45.99	45.64		
DIST.PROGRESSIVE PROGETTO					-9.35	-2.00	4.35	8.09	9.86	13.38		
DISTANZA BINARI						-4.00	0.00					

PROG 14+000.00
SEZ. 62

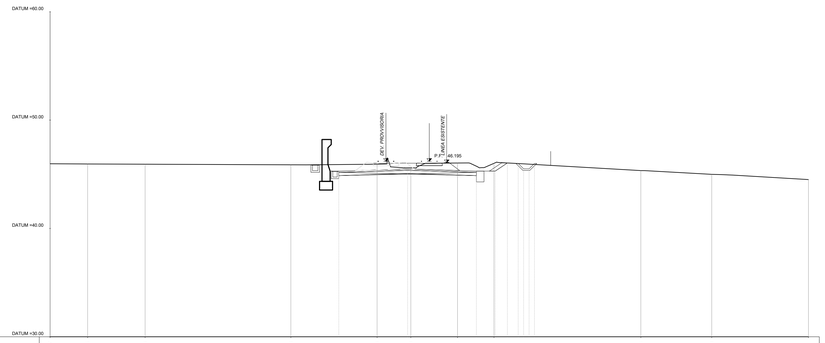

QUOTE TERRENO	45.97	45.95	45.93	45.88	45.93	45.95	46.04	46.01	45.34	44.99	44.51	
DIST. PROGRESSIVE TERRENO	-35.00	-31.03	-26.23	-12.77	-4.81	-1.70	2.61	5.96	19.53	26.07	35.00	
QUOTE PROGETTO				45.30		45.49	45.30	45.30	45.64	46.00	45.50	46.00
DIST.PROGRESSIVE PROGETTO				-8.35		-2.00	4.35	6.09	7.31	8.71	9.71	9.95
DISTANZA BINARI					-4.00		0.00					

PROG 14+060.00
SEZ. 65

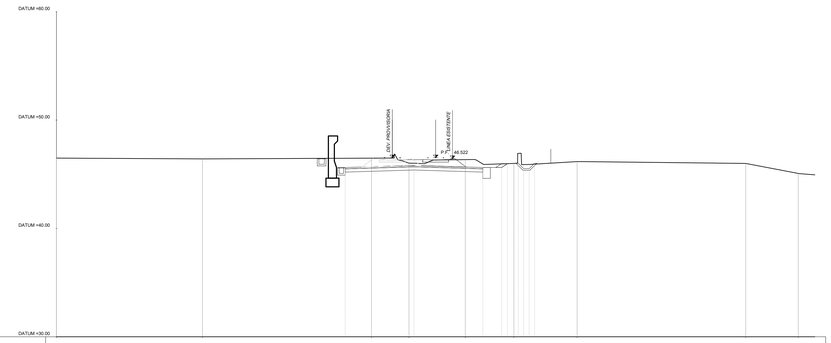

QUOTE TERRENO	46.49	46.42	46.48	46.03	46.36	46.00	46.17	46.00	45.99			
DIST. PROGRESSIVE TERRENO	-35.00	-21.52	-5.92	-2.46	2.74	7.22	13.06	28.62	33.47			
QUOTE PROGETTO			45.62	45.61	45.62	45.62	45.62	45.62	45.62			
DIST.PROGRESSIVE PROGETTO			-8.35	-2.00	4.35	6.09	7.63	8.13	9.13			
DISTANZA BINARI				-4.00		-0.00						

PROG 14+020.00
SEZ. 63

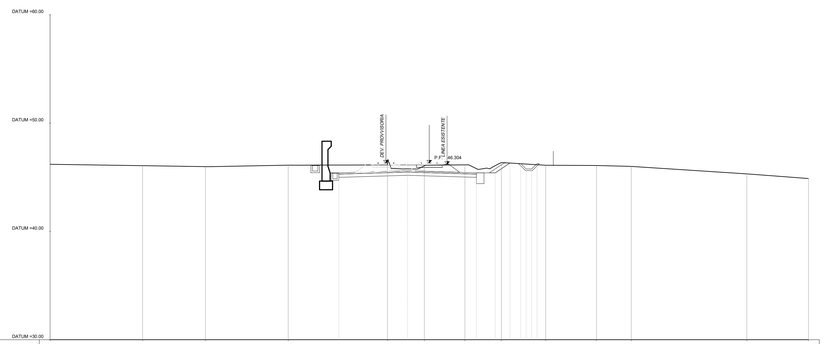

QUOTE TERRENO	46.19	46.06	45.98	46.11	46.13	46.05	46.14	46.36	46.10	46.08	46.00	45.31	44.88
DIST. PROGRESSIVE TERRENO	-30.00	-26.48	-20.65	-13.02	-3.86	-0.43	3.29	6.66	10.75	15.43	18.65	29.91	35.00
QUOTE PROGETTO				45.41		45.60	45.40	45.41	46.31				
DIST.PROGRESSIVE PROGETTO				-8.35		-2.00	4.35	6.09	7.45	8.85	9.85	9.95	
DISTANZA BINARI					-4.00		-0.00						

PROG 14+080.00
SEZ. 66

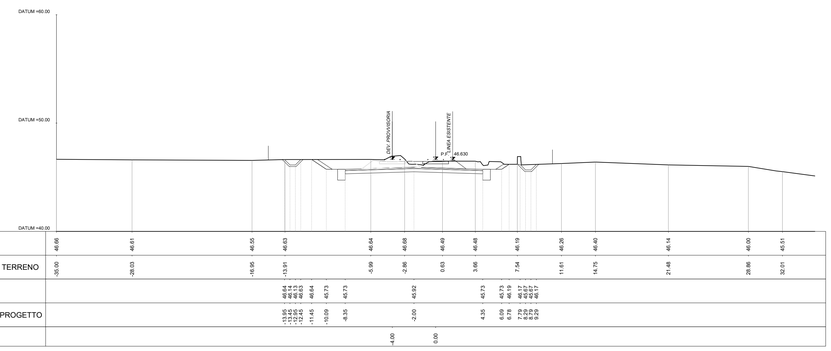

QUOTE TERRENO	46.66	46.61	46.55	46.63	46.64	46.68	46.49	46.48	46.19	46.26	46.40	46.14	46.00	45.51
DIST. PROGRESSIVE TERRENO	-30.00	-28.03	-16.95	-13.91	-5.99	-2.86	0.63	3.66	7.54	11.61	14.75	21.48	28.98	32.01
QUOTE PROGETTO						45.92		45.73						
DIST.PROGRESSIVE PROGETTO						-2.00		4.35						
DISTANZA BINARI						-4.00	0.00							

COMMITTENTE:

RFI RETE FERROVIARIA ITALIANA
GRUPPO FERROVIE DELLO STATO ITALIANE

PROGETTAZIONE:

ITALFERR
GRUPPO FERROVIE DELLO STATO ITALIANE

DIREZIONE TECNICA
UO INFRASTRUTTURE CENTRO

PROGETTO DEFINITIVO

VELOCIZZAZIONE DELLA LINEA ROMA - PESCARA
RADDOPPIO FERROVIARIO TRATTA CHIETI - INTERPORTO D'ABRUZZO (LOTTO 3)

INFRASTRUTTURA FERROVIARIA - Sezioni trasversali di progetto

Sezioni trasversali - Tav. 11/28

SCALA : 1:200

COMMESSA	LOTTO	FASE	ENTE	TIPO DOC.	OPERA/DISCIPLINA	PROGR.	REV.
I A 6 F	0 3	D	2 9	W 9	I F 0 0 0 1	0 1 1	A

Revis.	Descrizione	Redatto	Data	Verificato	Data	Approvato	Data	Autorizzato	Data
A	Emissione esecutiva	P.Luciani	10.07.2019	M. Planesi	11.07.2019	T.Paoletti	12.07.2019	T. PAOLETTI	

File: IA6F03D29W9IF0001011A.dwg

n. Elab.: 6-21