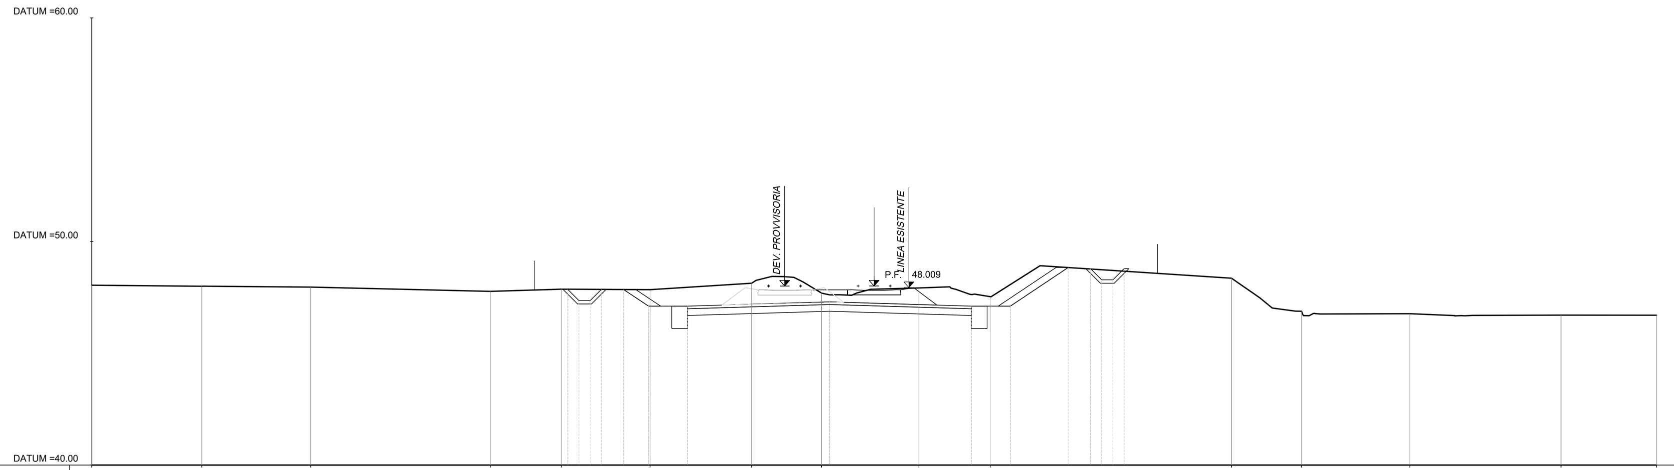

PROG 14+453.76
SEZ. 85

QUOTE TERRENO	48.04 · 48.00 · 47.96 · 47.77 · 47.87 · 47.84 · 48.13 · 47.70 · 47.92 · 47.53 · 48.36 · 46.88 · 46.77 · 46.71 · 46.70
DIST. PROGRESSIVE TERRENO	-35.00 · -30.08 · -25.21 · -17.17 · -13.99 · -10.02 · -5.48 · -2.36 · 2.01 · 5.22 · 15.99 · 19.12 · 23.96 · 30.73 · 35.00
QUOTE PROGETTO	47.85 · 47.35 · 47.35 · 47.85 · 47.85 · 47.11 · 47.11 · 47.30 · 47.11 · 47.11 · 48.84 · 48.78 · 48.28 · 48.28 · 48.78
DIST.PROGRESSIVE PROGETTO	-13.70 · -13.20 · -12.70 · -12.20 · -11.20 · -10.09 · -8.35 · -2.00 · 4.35 · 6.09 · 8.68 · 9.68 · 10.18 · 10.68 · 11.18
DISTANZA BINARI	-4.00 · -0.00

PROG 14+500.00
SEZ. 88

QUOTE TERRENO	47.89 · 47.74 · 47.59 · 47.84 · 48.24 · 47.84 · 47.88 · 48.62 · 48.29 · 46.90 · 46.75 · 46.82
DIST. PROGRESSIVE TERRENO	-35.00 · -19.17 · -11.54 · -6.47 · -3.47 · -0.25 · 3.45 · 7.26 · 10.29 · 13.49 · 22.05 · 35.00
QUOTE PROGETTO	47.59 · 47.09 · 47.09 · 47.59 · 47.60 · 47.09 · 47.09 · 47.28 · 47.09 · 47.09 · 48.51 · 48.43 · 47.93 · 47.93 · 48.43
DIST.PROGRESSIVE PROGETTO	-13.36 · -12.85 · -12.35 · -11.85 · -10.85 · -10.09 · -8.35 · -2.00 · 4.35 · 6.09 · 8.23 · 9.22 · 9.73 · 10.23 · 10.73
DISTANZA BINARI	-4.00 · 0.00

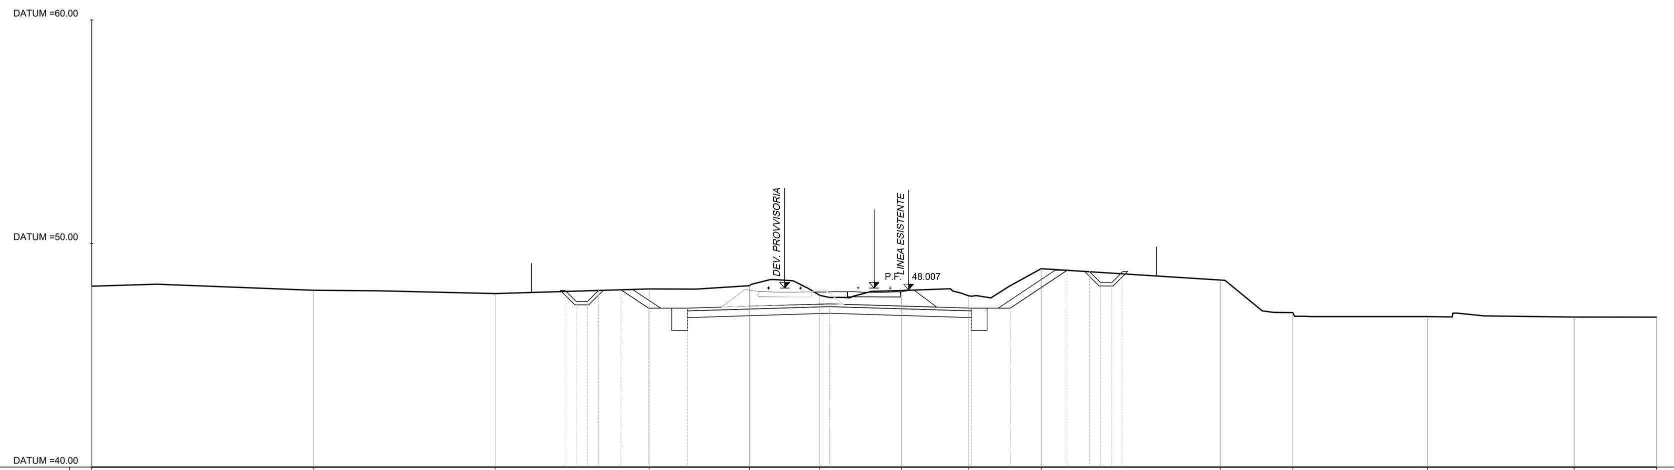

PROG 14+460.00
SEZ. 86

QUOTE TERRENO	48.09 · 47.91 · 47.76 · 47.97 · 48.11 · 47.68 · 47.90 · 47.66 · 48.87 · 48.37 · 46.91 · 46.73 · 46.71 · 46.71
DIST. PROGRESSIVE TERRENO	-35.00 · -25.09 · -16.95 · -10.07 · -5.58 · -2.43 · 1.21 · 4.23 · 7.47 · 15.48 · 18.73 · 24.75 · 31.32 · 35.00
QUOTE PROGETTO	47.91 · 47.41 · 47.41 · 47.91 · 47.93 · 47.11 · 47.11 · 47.30 · 47.11 · 47.11 · 48.80 · 48.75 · 48.25 · 48.25 · 48.75
DIST.PROGRESSIVE PROGETTO	-13.83 · -13.33 · -12.83 · -12.33 · -11.33 · -10.09 · -8.35 · -2.00 · 4.35 · 6.09 · 8.63 · 9.63 · 10.13 · 10.63 · 11.13
DISTANZA BINARI	-4.00 · -0.00

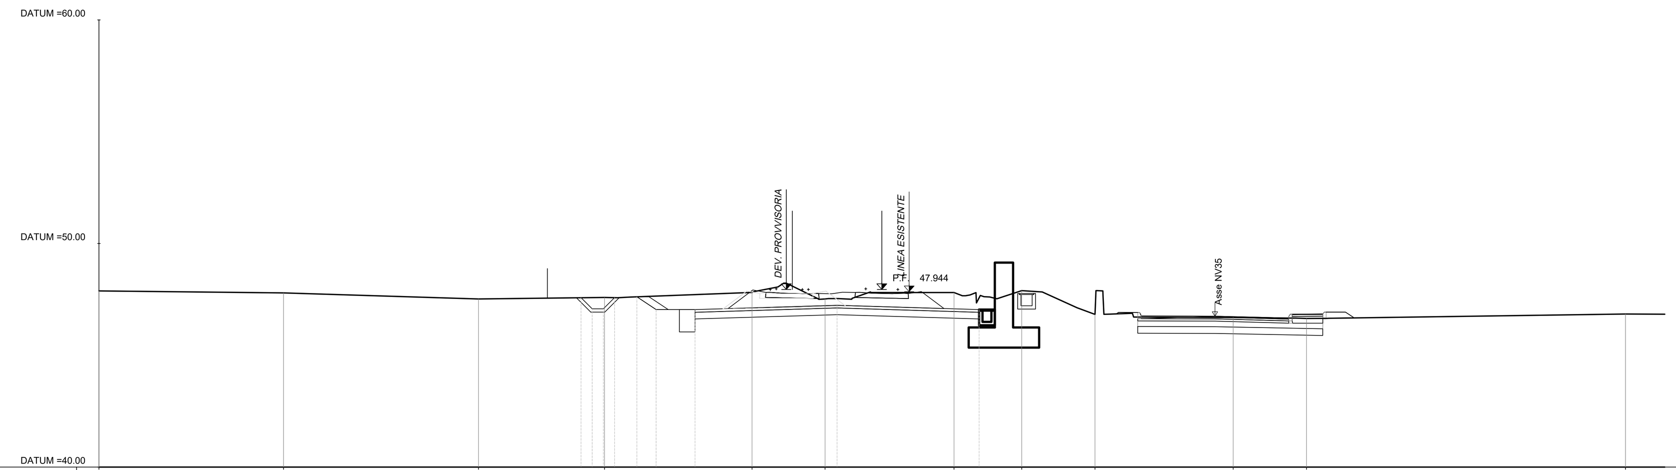

PROG 14+520.00
SEZ. 89

QUOTE TERRENO	47.88 · 47.79 · 47.52 · 47.59 · 47.81 · 47.52 · 47.81 · 47.89 · 46.83 · 46.69 · 46.65 · 46.85
DIST. PROGRESSIVE TERRENO	-35.00 · -26.75 · -18.03 · -12.40 · -5.80 · -2.54 · 3.23 · 6.25 · 9.53 · 15.71 · 18.99 · 33.25
QUOTE PROGETTO	47.58 · 47.08 · 47.08 · 47.58 · 47.62 · 47.05 · 47.04 · 47.24 · 47.04
DIST.PROGRESSIVE PROGETTO	-13.45 · -12.95 · -12.45 · -11.95 · -10.95 · -10.09 · -8.35 · -2.00 · 4.35
DISTANZA BINARI	-4.00 · 0.00

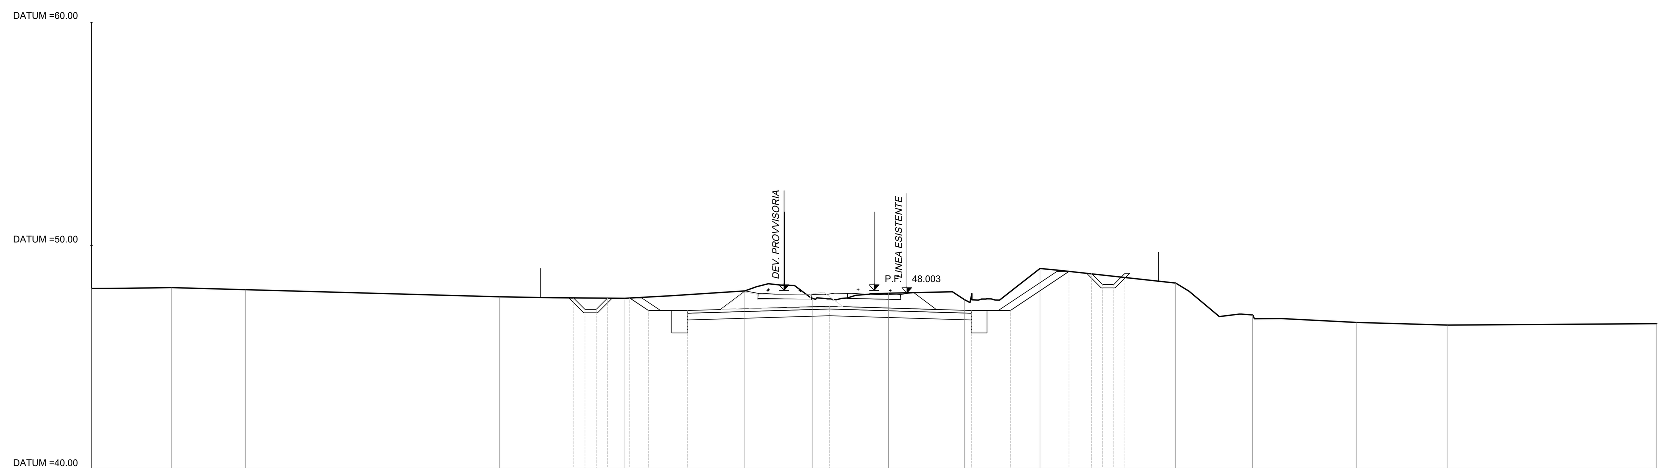

PROG 14+483.76
SEZ. 87

QUOTE TERRENO	48.09 · 48.13 · 48.04 · 47.72 · 47.65 · 47.98 · 47.64 · 47.87 · 47.60 · 48.98 · 48.33 · 46.91 · 46.57 · 46.45 · 46.52
DIST. PROGRESSIVE TERRENO	-35.00 · -31.43 · -28.10 · -16.76 · -11.15 · -5.78 · -2.74 · 0.65 · 4.03 · 7.42 · 13.49 · 16.93 · 21.58 · 25.65 · 35.00
QUOTE PROGETTO	47.65 · 47.16 · 47.16 · 47.66 · 47.66 · 47.10 · 47.10 · 47.29 · 47.10 · 47.10 · 48.85 · 48.77 · 48.27 · 48.27 · 48.77
DIST.PROGRESSIVE PROGETTO	-13.43 · -12.93 · -12.43 · -11.93 · -10.93 · -10.09 · -8.35 · -2.00 · 4.35 · 6.09 · 8.72 · 9.72 · 10.22 · 10.72 · 11.22
DISTANZA BINARI	-4.00 · 0.00

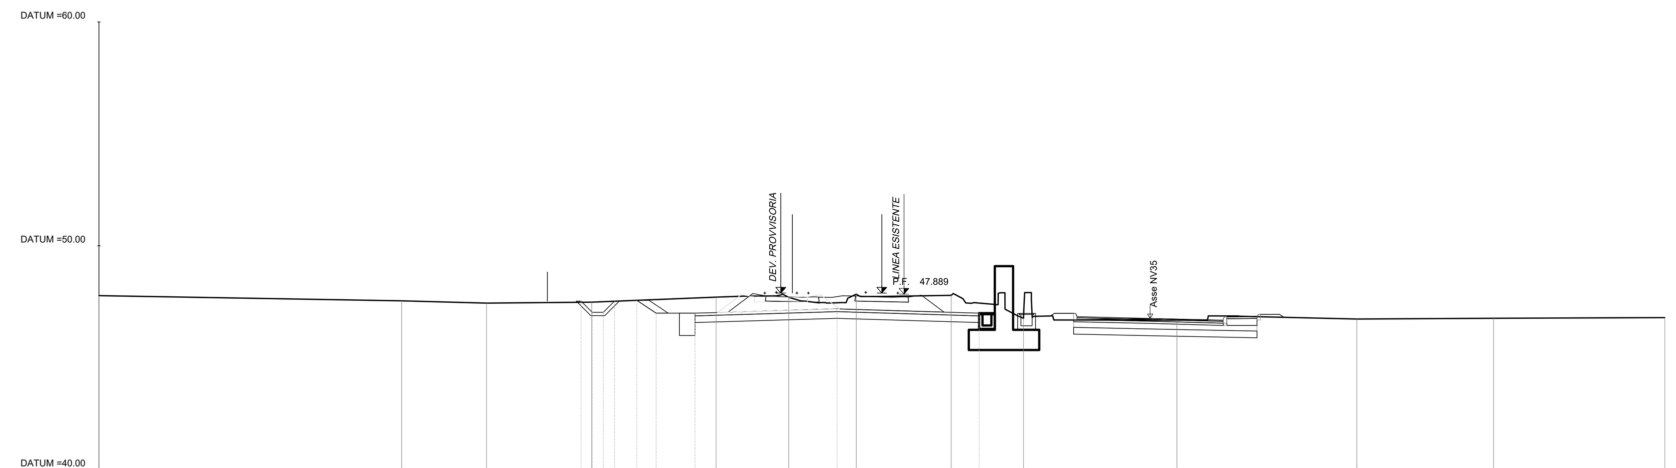

PROG 14+540.00
SEZ. 90

QUOTE TERRENO	47.77 · 47.54 · 47.44 · 47.48 · 47.70 · 47.70 · 47.84 · 47.79 · 46.76 · 46.68 · 46.73 · 46.76 · 46.79
DIST. PROGRESSIVE TERRENO	-35.00 · -21.47 · -17.67 · -12.97 · -7.41 · -4.16 · -1.14 · 3.10 · 6.33 · 13.19 · 21.24 · 27.35 · 35.00
QUOTE PROGETTO	47.53 · 47.03 · 47.03 · 47.53 · 47.56 · 46.99 · 46.99 · 47.18 · 46.99
DIST.PROGRESSIVE PROGETTO	-13.45 · -12.95 · -12.45 · -11.95 · -10.95 · -10.09 · -8.35 · -2.00 · 4.35
DISTANZA BINARI	-4.00 · 0.00

COMMITTENTE:

RFI RETE FERROVIARIA ITALIANA
GRUPPO FERROVIE DELLO STATO ITALIANE

PROGETTAZIONE:

ITALFERR
GRUPPO FERROVIE DELLO STATO ITALIANE

DIREZIONE TECNICA
UO INFRASTRUTTURE CENTRO

PROGETTO DEFINITIVO

VELOCIZZAZIONE DELLA LINEA ROMA - PESCARA
RADDOPPIO FERROVIARIO TRATTA CHIETI - INTERPORTO D'ABRUZZO (LOTTO 3)

INFRASTRUTTURA FERROVIARIA - Sezioni trasversali di progetto
Sezioni trasversali - Tav. 15/28

SCALA : 1:200

COMMESSA	LOTTO	FASE	ENTE	TIPO DOC.	OPERA/DISCIPLINA	PROGR.	REV.
IA6F	03	D	29	W9	IF0001	015	A

Revis.	Descrizione	Redatto	Data	Verificato	Data	Approvato	Data	Autorizzato Data
A	Emissione esecutiva	P.Luciani	10.07.2019	M. Pianesi	11.07.2019	T.Paoletti	12.07.2019	F.Arduini 12.07.2019

ITALFERR S.p.A. Direzione Tecnica Infrastrutture Centro Dott. Ing. Fabrizio Arduini Ordine degli Ingegneri della Provincia di Roma n. 16302 sez. A

File: IA6F03D29W9IF0001015A.dwg | n. Elab.: 6-25