PROG 14+760.00
SEZ. 103

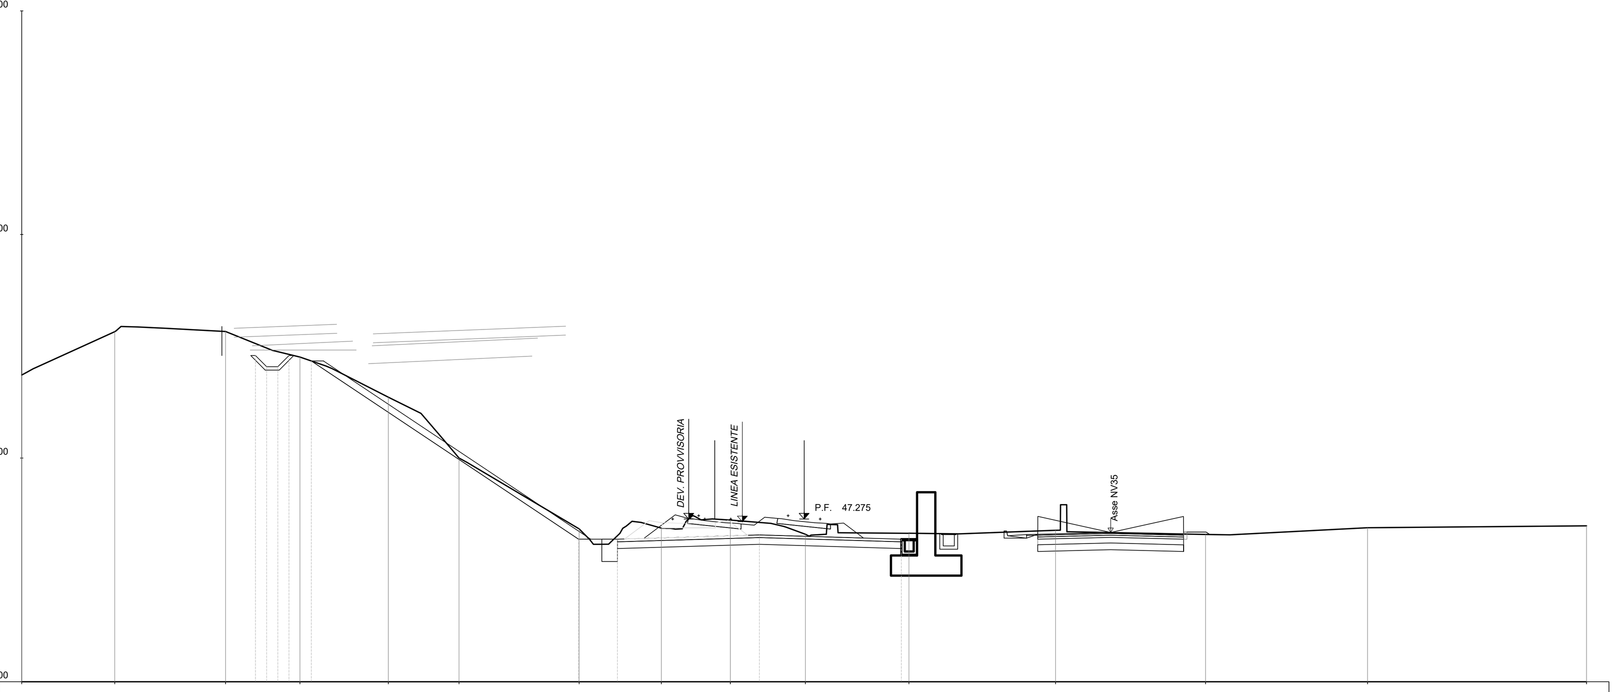

QUOTE TERRENO	53.72, 55.65, 55.66, 54.52, 52.72, 50.00, 46.83, 46.87, 47.23, 46.59, 46.64, 46.77, 46.59, 46.89, 46.97
DIST. PROGRESSIVE TERRENO	-35.00, -30.84, -25.88, -22.55, -18.60, -15.44, -10.06, -6.39, -3.30, 0.06, 4.69, 11.25, 17.95, 25.20, 35.00
QUOTE PROGETTO	54.59, 54.09, 54.09, 54.59, 54.34, 46.37, 46.37, 46.56, 46.37
DIST.PROGRESSIVE PROGETTO	-24.54, -24.04, -23.54, -23.04, -22.04, -10.09, -8.35, -2.00, 4.35
DISTANZA BINARI	-4.00, 0.00

PROG 14+780.00
SEZ. 104

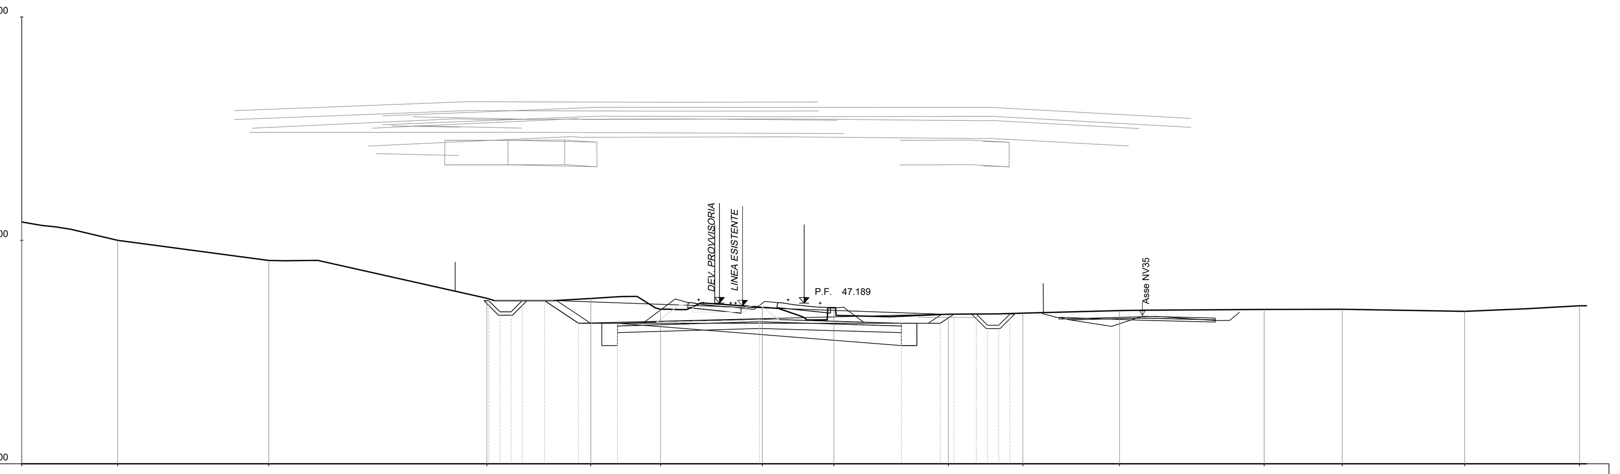

QUOTE TERRENO	50.82, 50.00, 49.10, 47.41, 47.40, 46.92, 47.01, 46.99, 46.69, 46.74, 46.86, 46.91, 46.91, 46.82, 47.07
DIST. PROGRESSIVE TERRENO	-35.00, -30.71, -23.95, -14.19, -9.54, -6.43, -1.87, 1.33, 6.45, 9.79, 14.11, 20.58, 24.07, 29.54, 34.69
QUOTE PROGETTO	47.30, 46.80, 46.80, 47.30, 47.30, 46.29, 46.29, 46.48, 46.29, 46.29, 46.70, 46.70, 46.20, 46.20, 46.70
DIST.PROGRESSIVE PROGETTO	-14.11, -13.61, -13.11, -12.61, -11.61, -10.09, -8.35, -2.00, 4.35, 6.09, 6.70, 7.70, 8.20, 8.70, 9.20
DISTANZA BINARI	-4.00, 0.00

PROG 14+800.00
SEZ. 105

QUOTE TERRENO	54.52, 55.14, 54.67, 52.12, 48.56, 47.47, 46.91, 46.92, 46.40, 46.53, 46.72, 46.14, 49.05, 53.04, 53.91, 53.44
DIST. PROGRESSIVE TERRENO	-35.00, -29.73, -25.16, -20.18, -13.78, -9.71, -6.70, -2.17, 1.05, 5.33, 13.16, 16.21, 21.38, 27.54, 30.70, 33.74
QUOTE PROGETTO	48.66, 48.16, 48.16, 48.66, 48.28, 46.17, 46.17, 46.36, 46.17, 46.17, 46.69, 46.69, 46.19, 46.19, 46.69
DIST.PROGRESSIVE PROGETTO	-15.76, -15.26, -14.76, -14.26, -13.26, -10.09, -8.35, -2.00, 4.35, 6.09, 6.87, 7.87, 8.37, 8.87, 9.37
DISTANZA BINARI	-4.00, -0.00

PROG 14+820.00
SEZ. 106

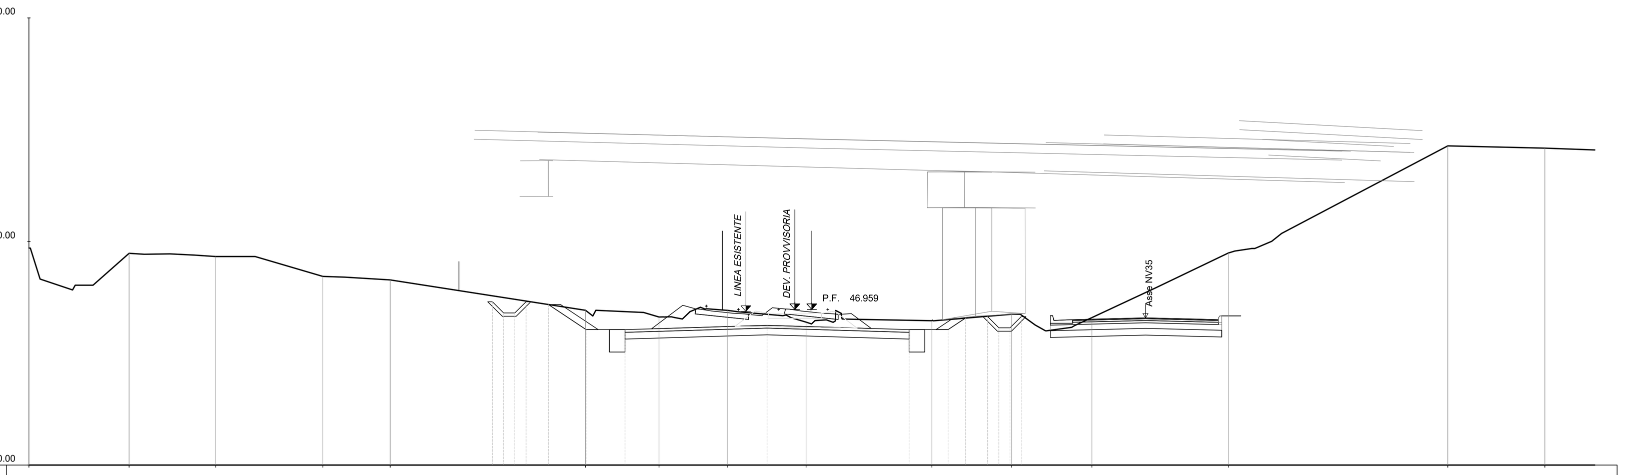

QUOTE TERRENO	49.70, 49.47, 49.33, 48.44, 48.28, 46.92, 46.62, 46.92, 46.39, 46.46, 46.75, 46.60, 49.48, 54.27, 54.18
DIST. PROGRESSIVE TERRENO	-35.00, -30.52, -26.65, -21.86, -18.85, -10.12, -6.83, -3.76, -0.26, 5.37, 8.92, 12.52, 18.62, 28.43, 32.77
QUOTE PROGETTO	47.31, 46.80, 46.81, 47.30, 47.18, 46.06, 46.06, 46.25, 46.06, 46.06, 46.57, 46.64, 46.14, 46.14, 46.64
DIST.PROGRESSIVE PROGETTO	-14.28, -13.78, -13.28, -12.78, -11.78, -10.09, -8.35, -2.00, 4.35, 6.09, 6.86, 7.86, 8.36, 8.86, 9.36
DISTANZA BINARI	-4.00, -0.00

PROG 14+840.00
SEZ. 107

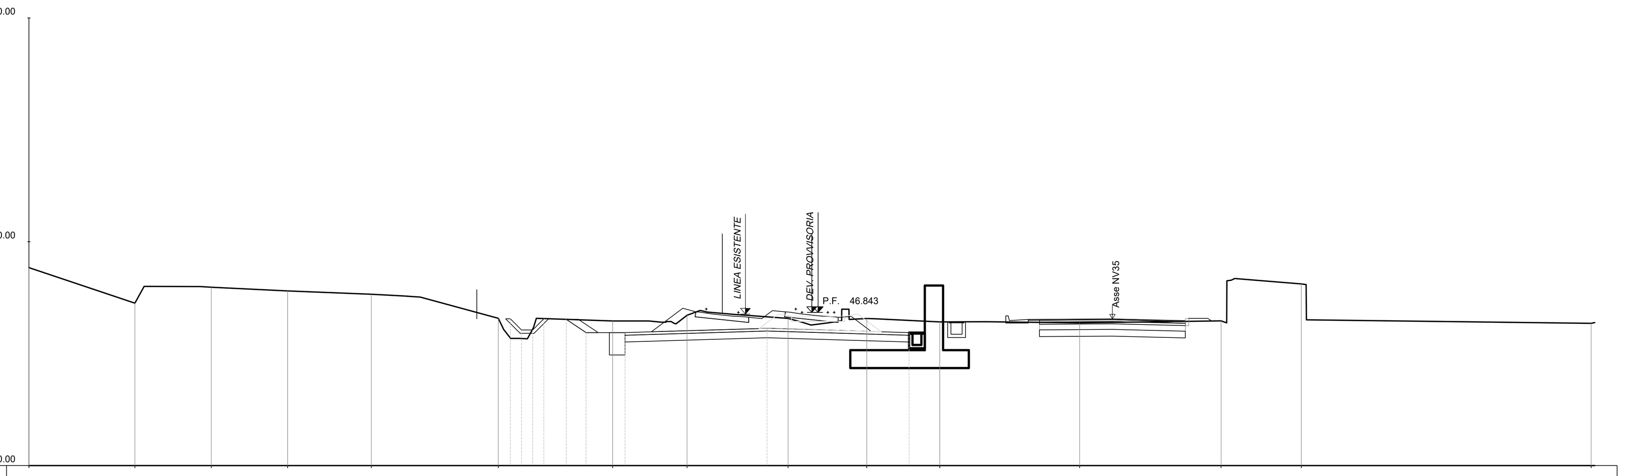

QUOTE TERRENO	48.84, 47.26, 47.97, 47.80, 47.65, 46.58, 46.46, 46.71, 46.58, 46.57, 46.42, 46.38, 46.47, 48.12, 46.35
DIST. PROGRESSIVE TERRENO	-35.00, -30.26, -26.85, -23.43, -19.69, -14.02, -8.91, -5.58, -1.06, 2.46, 5.72, 11.97, 18.30, 21.88, 34.84
QUOTE PROGETTO	46.56, 46.06, 46.06, 46.56, 46.53, 45.94, 45.94, 46.13, 45.94
DIST.PROGRESSIVE PROGETTO	-13.48, -12.98, -12.48, -11.98, -10.98, -10.09, -8.35, -2.00, 4.35
DISTANZA BINARI	-4.00, -0.00

PROG 14+860.00
SEZ. 108

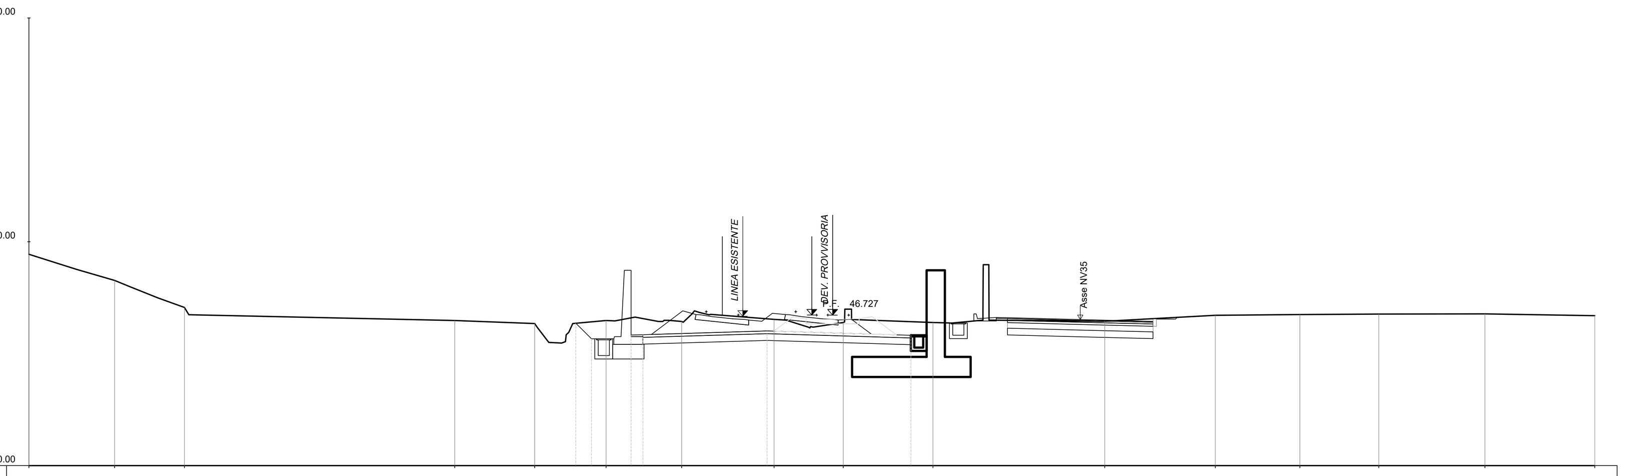

QUOTE TERRENO	49.44, 48.27, 47.07, 46.48, 46.35, 46.48, 46.44, 46.53, 46.39, 46.39, 46.45, 46.72, 46.75, 46.77, 46.78, 46.70
DIST. PROGRESSIVE TERRENO	-35.00, -31.17, -28.05, -15.96, -12.39, -9.20, -5.82, -1.69, 1.41, 5.41, 13.09, 18.04, 21.82, 25.35, 30.09, 35.00
QUOTE PROGETTO	46.36, 45.66, 45.83, 45.85, 46.02, 45.82
DIST.PROGRESSIVE PROGETTO	-10.55, -9.85, -8.08, -7.55, -2.00, 4.43
DISTANZA BINARI	-4.00, -0.00

COMMITTENTE:

RFI RETE FERROVIARIA ITALIANA
GRUPPO FERROVIE DELLO STATO ITALIANE

PROGETTAZIONE:

ITALFERR
GRUPPO FERROVIE DELLO STATO ITALIANE

DIREZIONE TECNICA
UO INFRASTRUTTURE CENTRO

PROGETTO DEFINITIVO

VELOCIZZAZIONE DELLA LINEA ROMA - PESCARA
RADDOPPIO FERROVIARIO TRATTA CHIETI - INTERPORTO D'ABRUZZO (LOTTO 3)

INFRASTRUTTURA FERROVIARIA - Sezioni trasversali di progetto
Sezioni trasversali - Tav. 18/28

SCALA : 1:200

COMMESSA	LOTTO	FASE	ENTE	TIPO DOC.	OPERA/DISCIPLINA	PROGR.	REV.
IA6F	03	D	29	W9	IF0001	018	A

Revis.	Descrizione	Redatto	Data	Verificato	Data	Approvato	Data	Autorizzato Data
A	Emissione esecutiva	P.Luciani	10.07.2019	M. Pianesi	11.07.2019	T.Paoletti	12.07.2019	F.Arduini 12.07.2019

ITALFERR S.p.A. Direzione Tecnica Infrastrutture Centro Dott. Ing. Fabrizio Arduini Ordine degli Ingegneri della Provincia di Roma

File: IA6F03D29W9IF0001018A.dwg | n. Elab.: 6-28