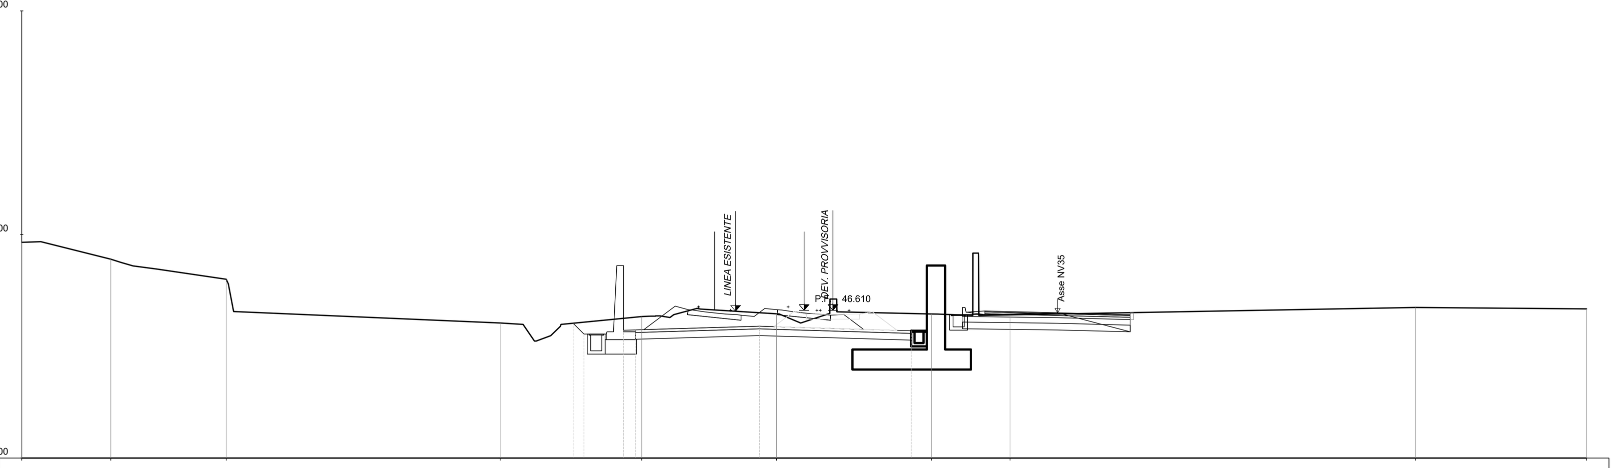

PROG 14+880.00
SEZ. 109

QUOTE TERRENO	49.65, 48.90, 48.00, 46.04, 46.33, 46.45, 46.45, 46.41, 46.73, 46.67
DIST. PROGRESSIVE TERRENO	-35.00, -31.01, -25.85, -13.60, -7.26, -1.24, 5.71, 9.21, 27.35, 35.00
QUOTE PROGETTO	46.03, 45.55, 45.72, 45.73, 45.90, 45.70
DIST.PROGRESSIVE PROGETTO	-10.33, -9.85, -8.08, -7.55, -2.00, 4.79
DISTANZA BINARI	-4.00, -0.00

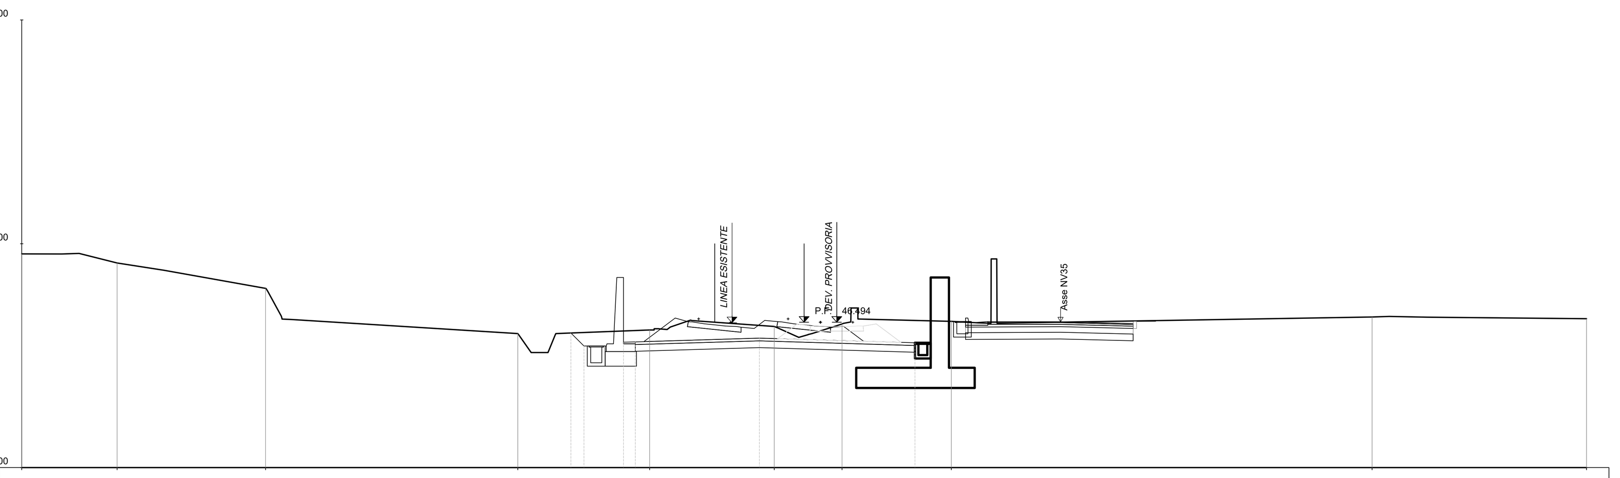

PROG 14+900.00
SEZ. 110

QUOTE TERRENO	49.55, 49.14, 48.01, 45.99, 46.15, 46.31, 46.41, 46.54, 46.73, 46.65
DIST. PROGRESSIVE TERRENO	-35.00, -30.73, -24.09, -12.81, -6.91, -1.33, 1.69, 6.59, 25.41, 35.00
QUOTE PROGETTO	46.01, 45.43, 45.60, 45.62, 45.78, 45.58
DIST.PROGRESSIVE PROGETTO	-10.43, -9.85, -8.08, -7.55, -2.00, 4.96
DISTANZA BINARI	-4.00, -0.00

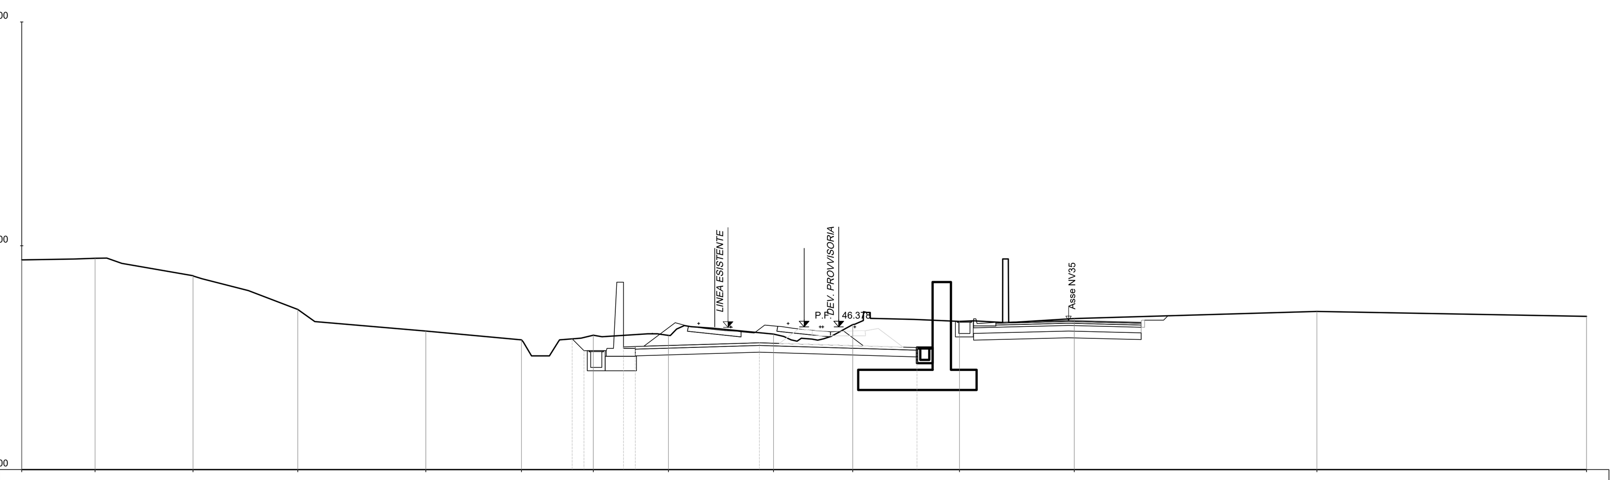

PROG 14+920.00
SEZ. 111

QUOTE TERRENO	49.37, 49.44, 48.66, 47.16, 46.19, 45.80, 46.00, 46.00, 46.05, 46.48, 46.62, 46.75, 47.07, 46.85
DIST. PROGRESSIVE TERRENO	-35.00, -31.72, -27.34, -22.65, -16.92, -12.64, -9.43, -6.07, -1.37, 2.18, 6.95, 12.08, 22.94, 35.00
QUOTE PROGETTO	45.84, 45.32, 45.49, 45.50, 45.67, 45.46
DIST.PROGRESSIVE PROGETTO	-10.38, -9.85, -8.08, -7.55, -2.00, 5.05
DISTANZA BINARI	-4.00, -0.00

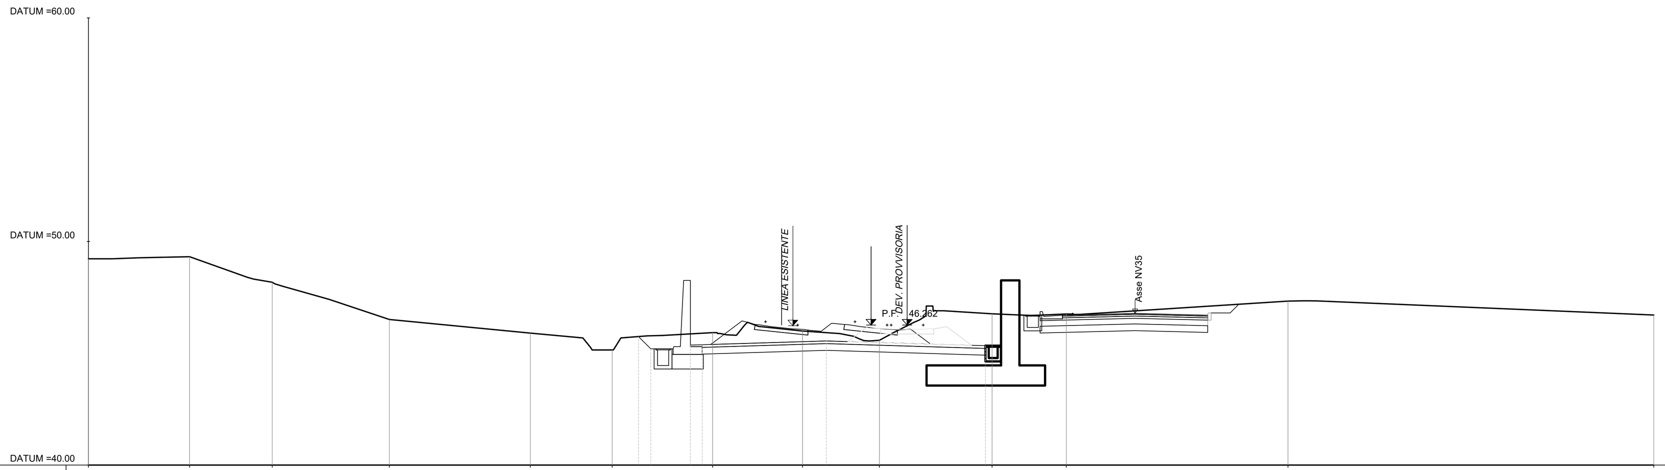

PROG 14+940.00
SEZ. 112

QUOTE TERRENO	49.22, 49.32, 48.18, 46.51, 45.90, 45.15, 45.92, 46.00, 45.58, 46.77, 46.76, 47.33, 46.71
DIST. PROGRESSIVE TERRENO	-35.00, -30.47, -26.78, -21.54, -15.24, -11.58, -7.08, -3.06, 0.37, 5.41, 8.73, 18.64, 35.00
QUOTE PROGETTO	45.75, 45.20, 45.37, 45.38, 45.55, 45.34
DIST.PROGRESSIVE PROGETTO	-10.40, -9.85, -8.08, -7.55, -2.00, 5.11
DISTANZA BINARI	-4.00, 0.00

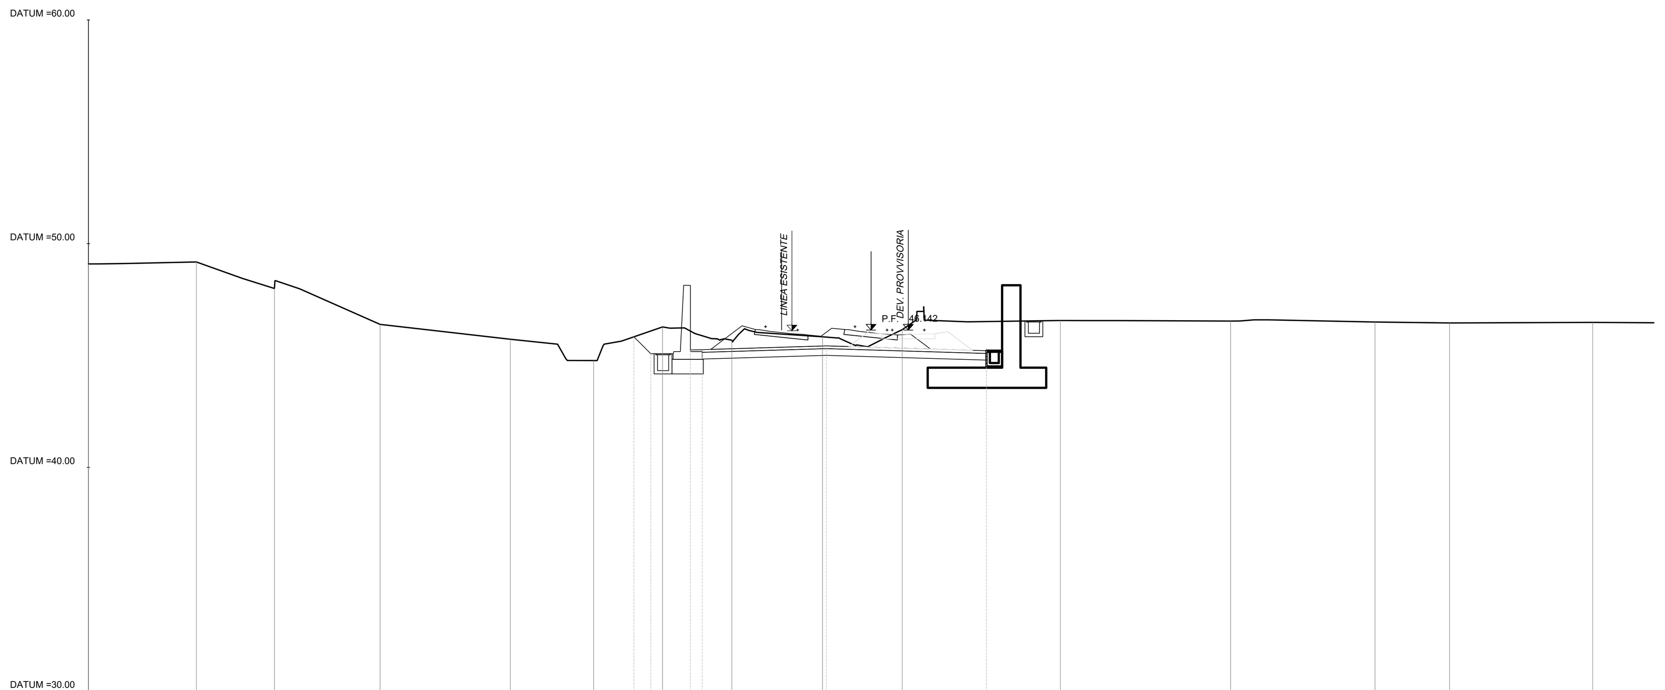

PROG 14+960.00
SEZ. 113

QUOTE TERRENO	49.09, 49.18, 48.00, 46.40, 45.73, 44.78, 46.28, 45.69, 45.84, 46.16, 46.57, 46.54, 46.50, 46.46, 46.48
DIST. PROGRESSIVE TERRENO	-35.00, -30.17, -26.68, -21.96, -16.13, -12.41, -9.33, -6.23, -2.17, 1.39, 8.46, 16.08, 22.54, 25.87, 32.27
QUOTE PROGETTO	45.84, 45.08, 45.25, 45.27, 45.43, 45.22
DIST.PROGRESSIVE PROGETTO	-10.61, -9.85, -8.08, -7.55, -2.00, 5.16
DISTANZA BINARI	-4.00, -0.00

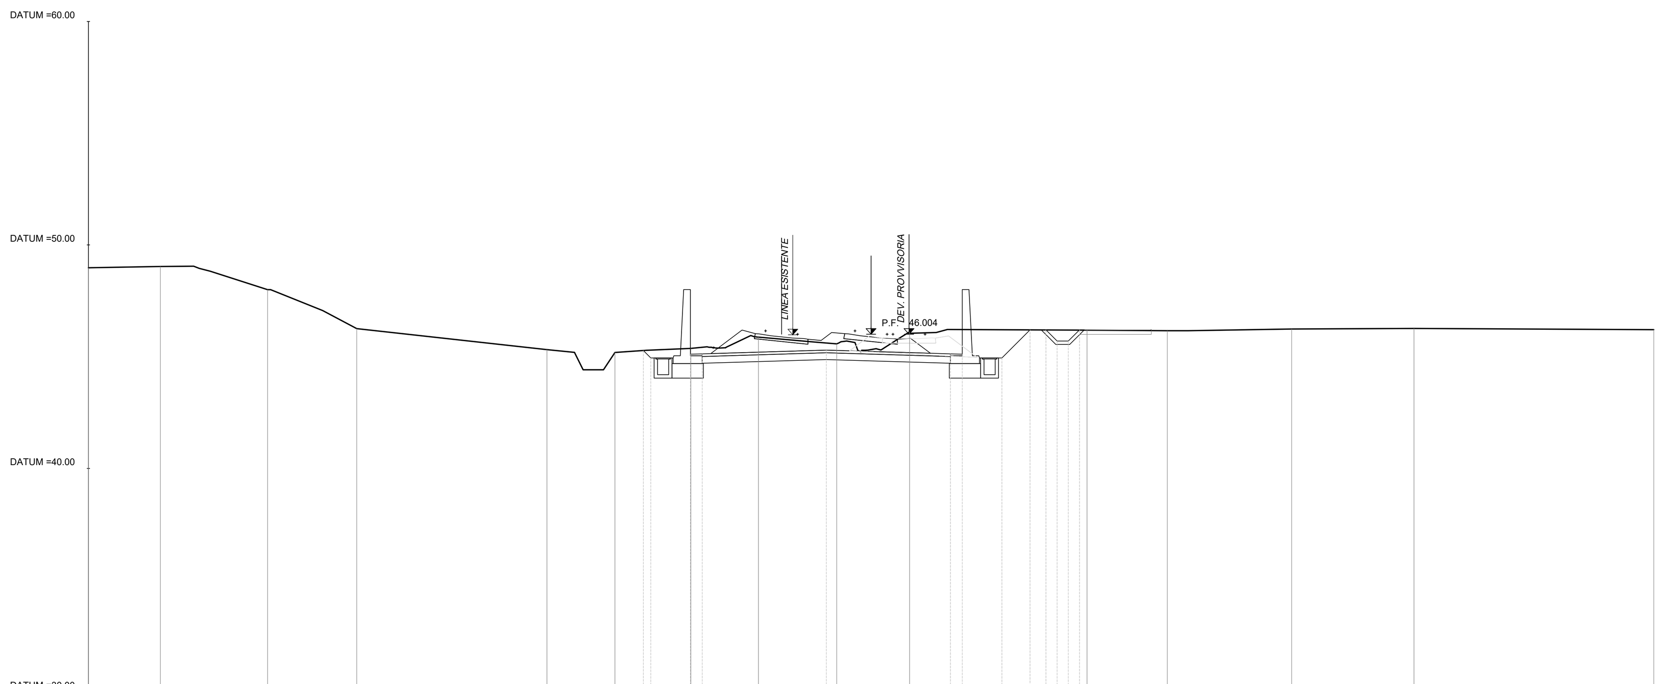

PROG 14+980.00
SEZ. 114

QUOTE TERRENO	48.98, 49.04, 48.00, 46.25, 45.32, 45.19, 45.37, 45.87, 45.57, 46.11, 46.19, 46.16, 46.24, 46.26, 46.21
DIST. PROGRESSIVE TERRENO	-35.00, -31.78, -26.99, -23.00, -14.50, -11.45, -8.06, -5.04, -1.53, 1.73, 9.66, 13.25, 18.81, 24.28, 35.00
QUOTE PROGETTO	45.28, 44.94, 45.11, 45.13, 45.29, 45.13, 45.11, 44.94, 46.20, 46.20, 45.70, 45.70, 46.20
DIST.PROGRESSIVE PROGETTO	-10.18, -9.85, -8.08, -7.55, -2.00, 3.55, 4.08, 5.85, 7.11, 7.82, 8.32, 8.82, 9.32
DISTANZA BINARI	-4.00, -0.00

COMMITTENTE:

RFI RETE FERROVIARIA ITALIANA
GRUPPO FERROVIE DELLO STATO ITALIANE

PROGETTAZIONE:

ITALFERR
GRUPPO FERROVIE DELLO STATO ITALIANE

DIREZIONE TECNICA
UO INFRASTRUTTURE CENTRO

PROGETTO DEFINITIVO

VELOCIZZAZIONE DELLA LINEA ROMA - PESCARA
RADDOPPIO FERROVIARIO TRATTA CHIETI - INTERPORTO D'ABRUZZO (LOTTO 3)

INFRASTRUTTURA FERROVIARIA - Sezioni trasversali di progetto
Sezioni trasversali - Tav. 19/28

SCALA : 1:200

COMMESSA	LOTTO	FASE	ENTE	TIPO DOC.	OPERA/DISCIPLINA	PROGR.	REV.
IA6F	03	D	29	W9	IF0001	019	A

Revis.	Descrizione	Redatto	Data	Verificato	Data	Approvato	Data	Autorizzato Data
A	Emissione esecutiva	P.Luciani	10.07.2019	M. Pianesi	11.07.2019	T.Paoletti	12.07.2019	F.Arduini 12.07.2019

ITALFERR S.p.A. Direzione Tecnica Infrastrutture Centro Dott. Ing. Fabrizio Arduini Ordine degli Ingegneri della Provincia di Roma

File: IA6F03D29W9IF0001019A.dwg | n. Elab.: 6-29