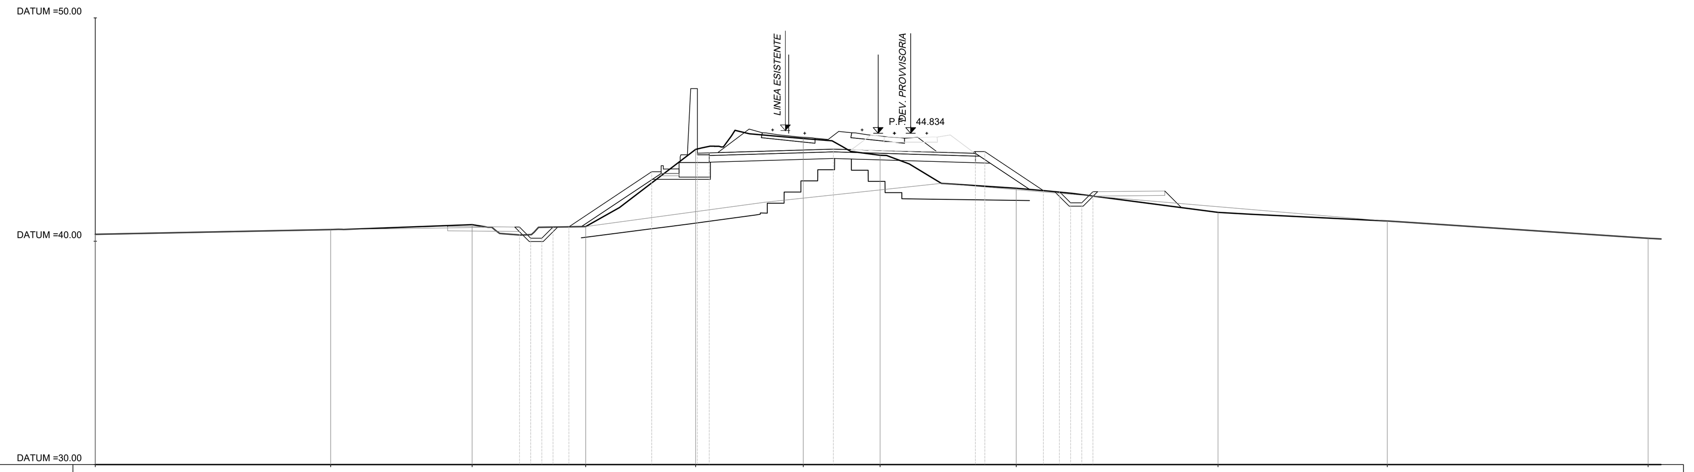

PROG 15+120.00
SEZ. 121

QUOTE TERRENO	40.31 · 40.52 · 40.74 · 40.66 · 44.11 · 44.60 · 43.85 · 42.37 · 41.29 · 40.91 · 40.13
DIST. PROGRESSIVE TERRENO	-35.00 · -24.48 · -18.15 · -13.08 · -8.16 · -3.35 · 0.09 · 6.17 · 15.20 · 22.76 · 34.42
QUOTE PROGETTO	40.64 · 40.14 · 40.14 · 40.64 · 40.65 · 43.11 · 43.94 · 43.96 · 44.12 · 43.93 · 44.01 · 42.27 · 42.22 · 41.72 · 41.72 · 42.22
DIST.PROGRESSIVE PROGETTO	-16.03 · -15.53 · -15.03 · -14.53 · -13.82 · -10.12 · -8.08 · -7.55 · -2.00 · 4.35 · 4.77 · 7.39 · 8.10 · 8.60 · 9.10 · 9.60
DISTANZA BINARI	-4.00 · 0.00

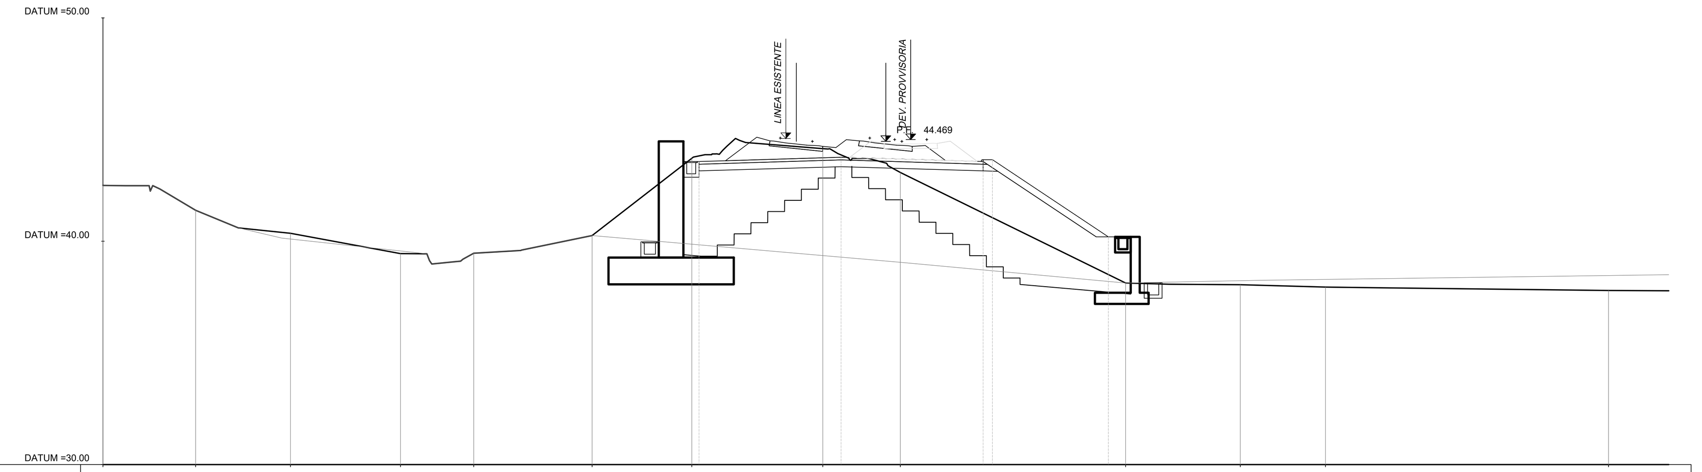

PROG 15+180.00
SEZ. 124

QUOTE TERRENO	42.50 · 41.38 · 40.36 · 39.45 · 39.46 · 40.25 · 43.71 · 44.14 · 43.08 · 38.13 · 38.05 · 37.95 · 37.80
DIST. PROGRESSIVE TERRENO	-35.00 · -30.85 · -26.62 · -21.70 · -18.42 · -13.13 · -8.67 · -2.82 · 0.65 · 10.72 · 15.84 · 19.65 · 32.31
QUOTE PROGETTO	43.57 · 43.76 · 43.57 · 43.65 · 40.19
DIST.PROGRESSIVE PROGETTO	-8.35 · -2.00 · 4.35 · 4.77 · 9.95
DISTANZA BINARI	-4.00 · -0.00

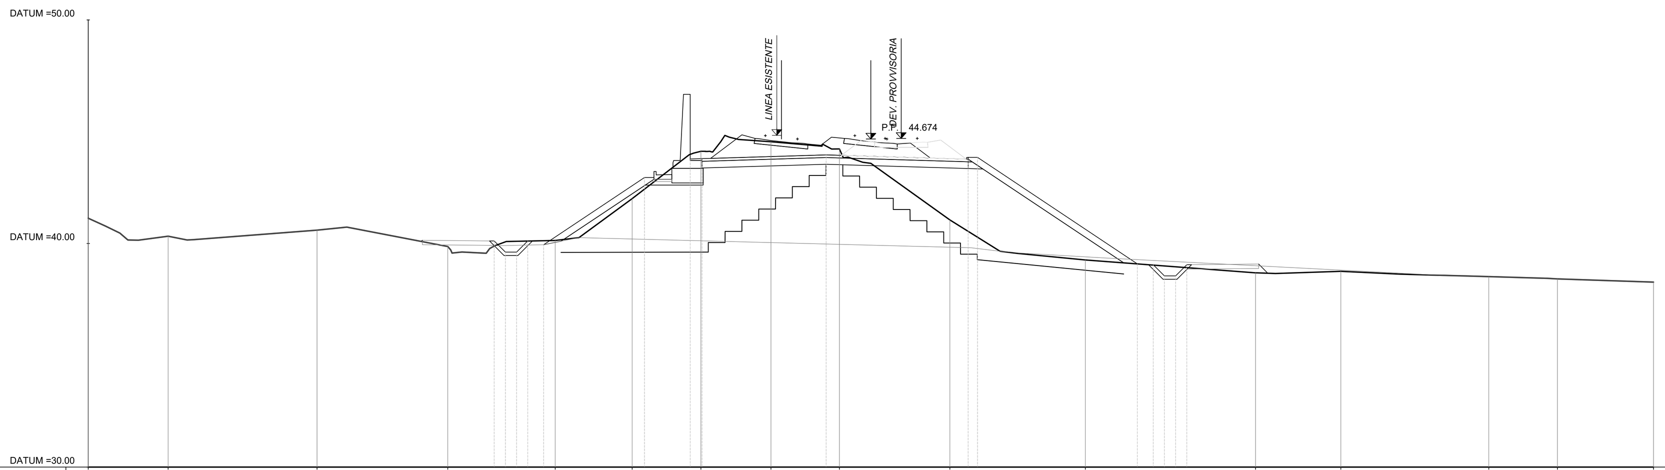

PROG 15+140.00
SEZ. 122

QUOTE TERRENO	41.13 · 40.33 · 40.60 · 39.86 · 40.14 · 42.01 · 44.12 · 44.55 · 44.23 · 41.05 · 39.27 · 38.69 · 38.75 · 38.52 · 38.42 · 38.27
DIST. PROGRESSIVE TERRENO	-35.00 · -31.43 · -24.77 · -18.92 · -14.12 · -10.67 · -7.60 · -4.47 · -1.41 · 3.53 · 9.59 · 17.20 · 21.01 · 27.63 · 30.70 · 35.00
QUOTE PROGETTO	40.11 · 39.61 · 39.62 · 40.12 · 39.95 · 42.95 · 43.78 · 43.80 · 43.96 · 43.77 · 43.85 · 39.09 · 39.05 · 38.55 · 38.55 · 39.05
DIST.PROGRESSIVE PROGETTO	-16.84 · -16.34 · -15.84 · -15.34 · -14.63 · -10.12 · -8.08 · -7.55 · -2.00 · 4.35 · 4.77 · 11.92 · 12.63 · 13.13 · 13.63 · 14.13
DISTANZA BINARI	-4.00 · -0.00

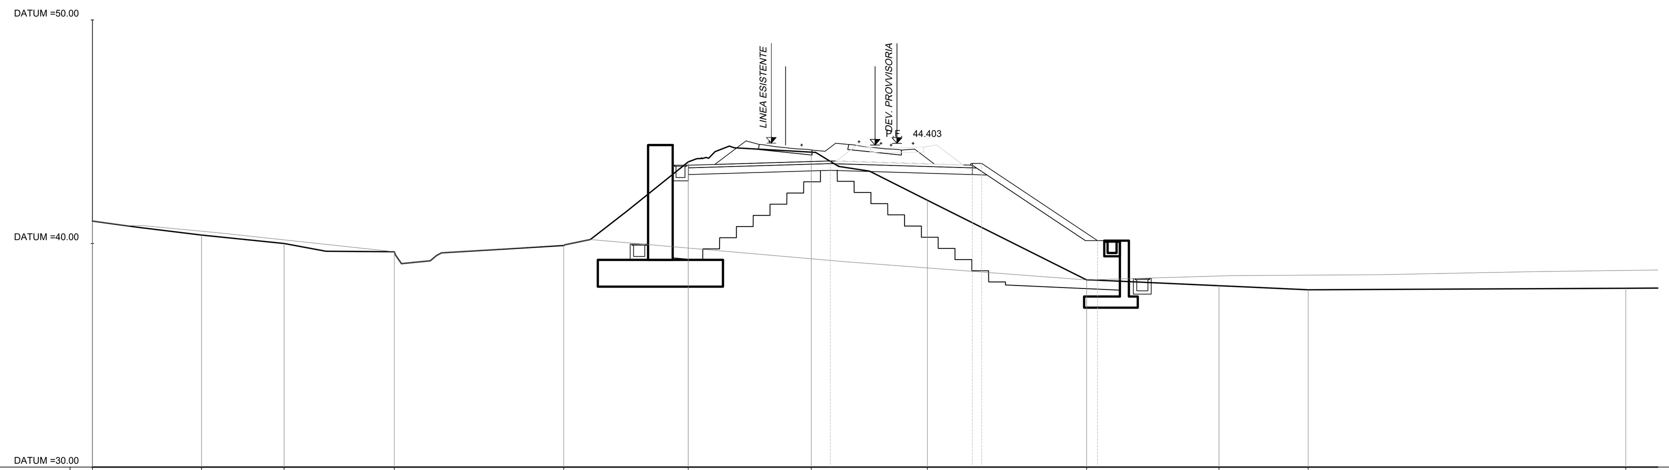

PROG 15+200.00
SEZ. 125

QUOTE TERRENO	41.00 · 40.38 · 40.00 · 39.63 · 39.91 · 43.65 · 44.09 · 41.94 · 38.37 · 38.11 · 37.93 · 38.00
DIST. PROGRESSIVE TERRENO	-35.00 · -30.12 · -26.43 · -21.50 · -13.92 · -8.36 · -2.85 · 2.34 · 9.46 · 15.38 · 19.37 · 33.57
QUOTE PROGETTO	43.50 · 43.69 · 43.50 · 43.58 · 40.13
DIST.PROGRESSIVE PROGETTO	-8.35 · -2.00 · 4.35 · 4.77 · 9.95
DISTANZA BINARI	-4.00 · -0.00

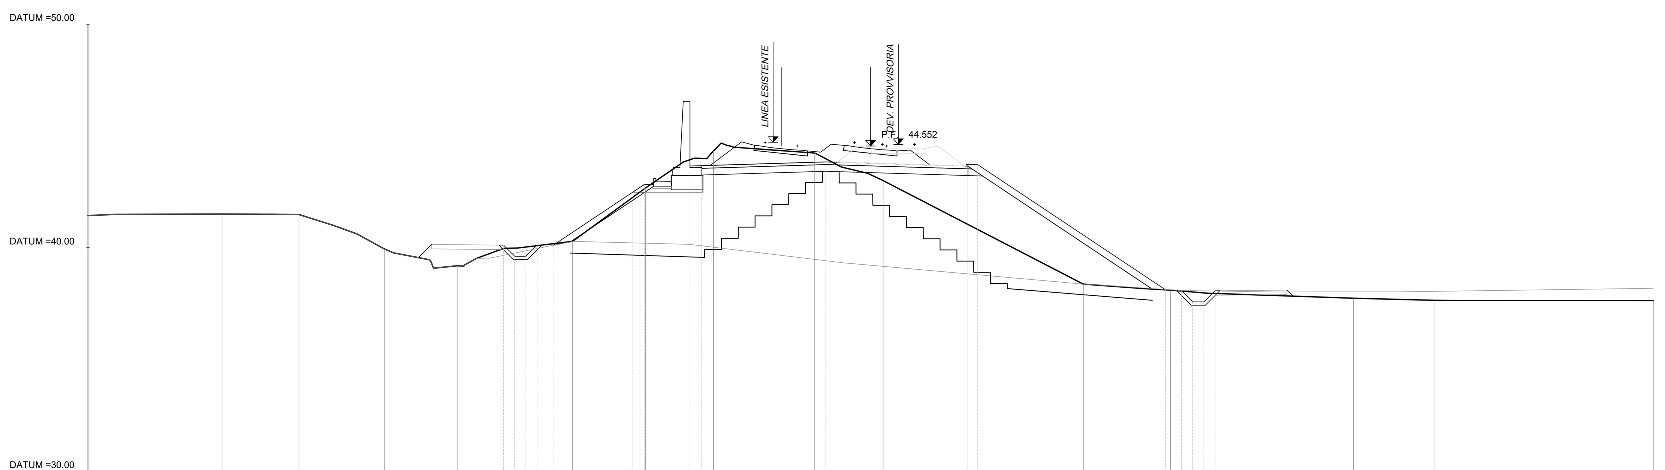

PROG 15+160.00
SEZ. 123

QUOTE TERRENO	41.44 · 41.51 · 41.49 · 39.95 · 39.20 · 40.29 · 42.67 · 44.34 · 44.24 · 43.01 · 38.37 · 38.10 · 37.74 · 37.65 · 37.64
DIST. PROGRESSIVE TERRENO	-35.00 · -29.01 · -25.56 · -21.75 · -18.49 · -13.32 · -10.06 · -7.03 · -2.50 · 0.56 · 9.51 · 13.41 · 21.60 · 25.24 · 35.00
QUOTE PROGETTO	40.12 · 39.62 · 39.62 · 40.12 · 40.11 · 42.49 · [illegible] · 42.83 · 43.66 · 43.67 · 43.84 · 43.65 · 43.73 · 38.12 · 38.08 · 37.58 · 37.58 · 38.08
DIST.PROGRESSIVE PROGETTO	-16.42 · -15.92 · -15.42 · -14.92 · -14.20 · -10.63 · [illegible] · -10.12 · -8.08 · -7.55 · -2.00 · 4.35 · 4.77 · 13.19 · 13.90 · 14.40 · 14.90 · 15.40
DISTANZA BINARI	-4.00 · 0.00

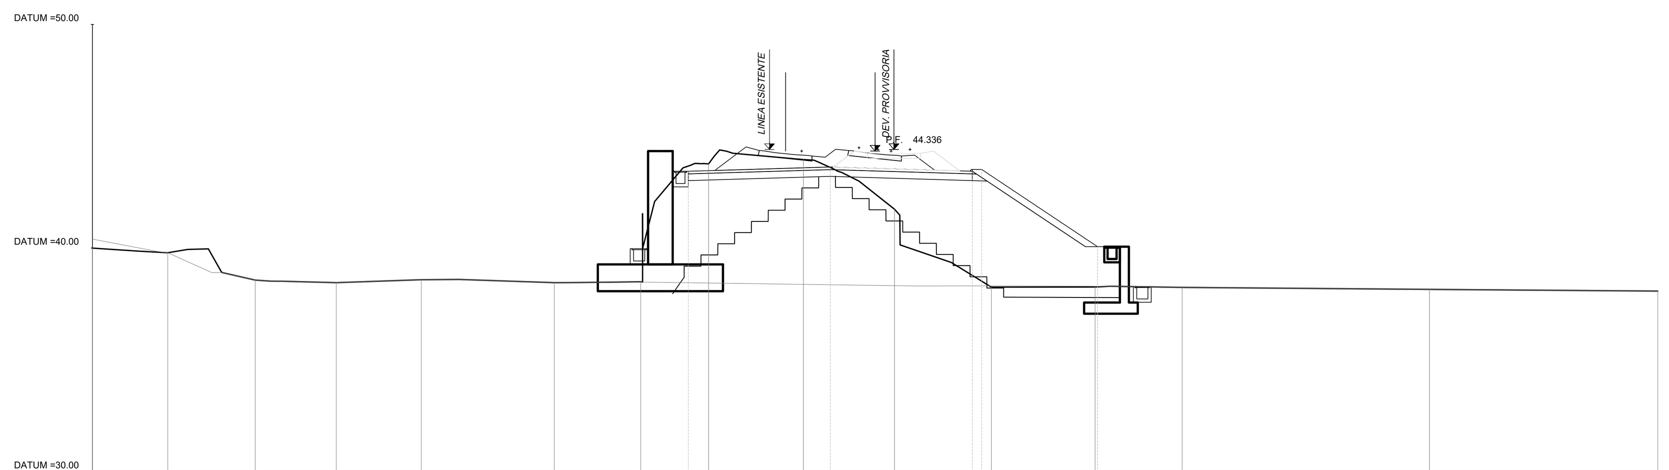

PROG 15+220.00
SEZ. 126

QUOTE TERRENO	40.00 · 39.79 · 38.56 · 38.45 · 38.58 · 38.45 · 38.49 · 43.77 · 43.95 · 41.74 · 38.25 · 38.26 · 38.24 · 38.15 · 38.07
DIST. PROGRESSIVE TERRENO	-35.00 · -31.63 · -27.72 · -24.10 · -20.29 · -14.35 · -10.48 · -7.45 · -3.20 · 0.87 · 5.20 · 9.84 · 13.73 · 24.79 · 35.00
QUOTE PROGETTO	43.44 · 43.63 · 43.44 · 43.52 · 40.06
DIST.PROGRESSIVE PROGETTO	-8.35 · -2.00 · 4.35 · 4.77 · 9.95
DISTANZA BINARI	-4.00 · 0.00

COMMITTENTE:

RFI RETE FERROVIARIA ITALIANA
GRUPPO FERROVIE DELLO STATO ITALIANE

PROGETTAZIONE:

ITALFERR
GRUPPO FERROVIE DELLO STATO ITALIANE

DIREZIONE TECNICA
UO INFRASTRUTTURE CENTRO

PROGETTO DEFINITIVO

VELOCIZZAZIONE DELLA LINEA ROMA - PESCARA
RADDOPPIO FERROVIARIO TRATTA CHIETI - INTERPORTO D'ABRUZZO (LOTTO 3)

INFRASTRUTTURA FERROVIARIA - Sezioni trasversali di progetto
Sezioni trasversali - Tav. 21/28

SCALA : 1:200

COMMESSA	LOTTO	FASE	ENTE	TIPO DOC.	OPERA/DISCIPLINA	PROGR.	REV.
IA6F	03	D	29	W9	IF0001	021	A

Revis.	Descrizione	Redatto	Data	Verificato	Data	Approvato	Data	Autorizzato Data
A	Emissione esecutiva	P.Luciani	10.07.2019	M. Pianesi	11.07.2019	T.Paoletti	12.07.2019	F.Arduini 12.07.2019

ITALFERR S.p.A. Direzione Tecnica Infrastrutture Centro Dott. Ing. Fabrizio Arduini Ordine degli Ingegneri della Provincia di Roma

File: IA6F03D29W9IF0001021A.dwg | n. Elab.: 6-31