




**KEYPLAN**

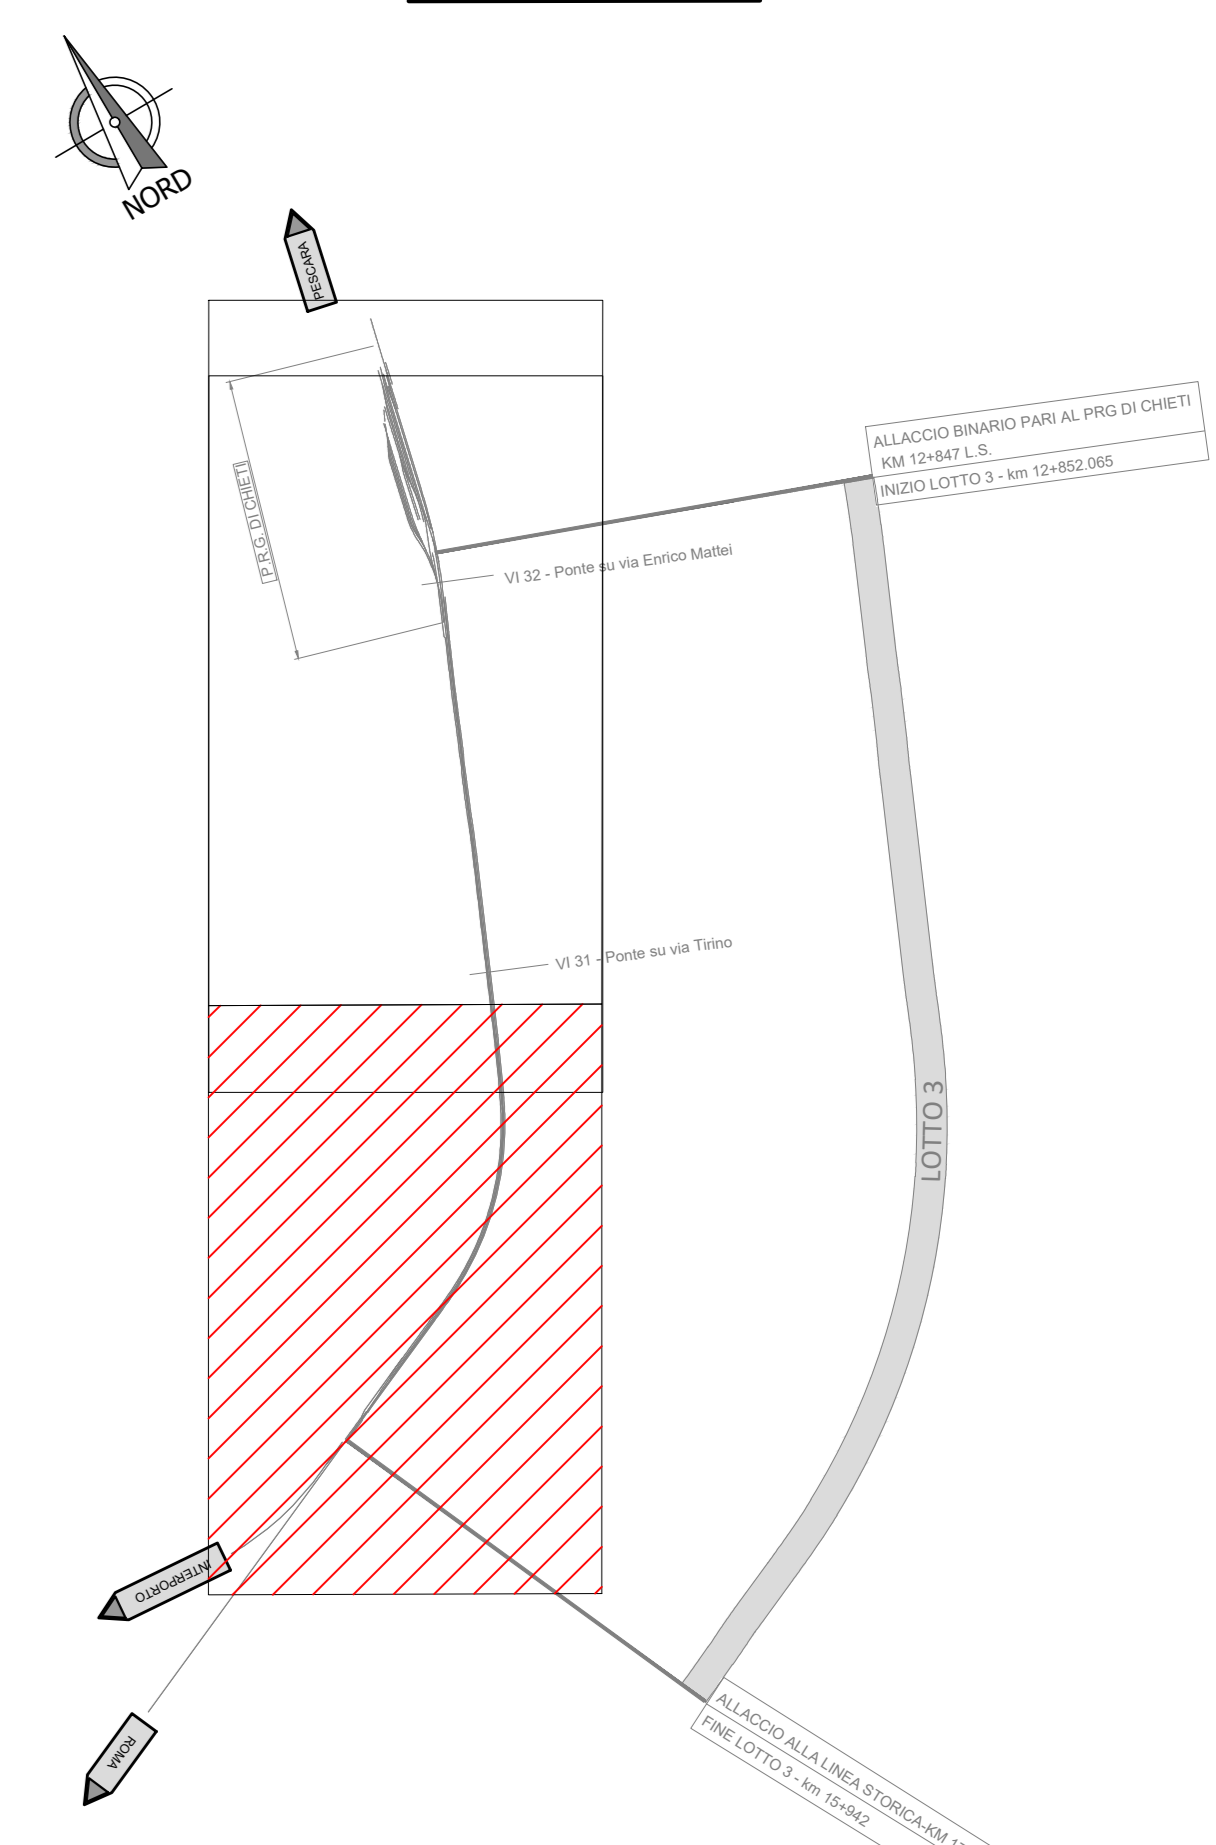

- RECAPITO
- INALVEAZIONE
- FG. FOSSO DI GUARDIA RIVESTITO 50x50x50
- FD. FOSSO DI GUARDIA IN TERRA DISPERDENTE 50x50x50
- CPM. CANALETTA PIEDE MURO
- CTM. CANALETTA TESTA MURO
- CF. CUNETTA ALLA FRANCESE 70cm BARRIERA ANTIRUMORE
- CN. CANALETTA - 70x70cm - 70x100cm
- CS. CANALETTA IN SCAVO
- EMBRICI
- CL. COLLETTORE IN PEAD D400
- CL. COLLETTORE IN PEAD D400 ATTACCATO ALLA SOLETTA DEI SOTTOPASSI
- CL. COLLETTORE IN PEAD FERROVIA-NV32 D600
- ~ VERSO DEFLUSSO PIEDE
- ▶ VERSO DEFLUSSO TESTA

COMMITTENTE:

PROGETTAZIONE:

**DIREZIONE TECNICA  
UO INFRASTRUTTURE CENTRO**

**PROGETTO DEFINITIVO**

**VELOCIZZAZIONE DELLA LINEA ROMA - PESCARA  
RADDOPPIO FERROVIARIO TRATTA CHIETI - INTERPORTO D'ABRUZZO  
(LOTTO 3)**

**IDROLOGIA ED IDRAULICA - Smaltimento Acque Met.-Piazzaferruvia  
Planimetria Drenaggio - Tav. 2 di 2**

SCALA: 1:2000

COMMESSA	LOTTO	FASE	ENTE	TIPO DOC.	OPER./DISCIPLINA	PROGR.	REV.
IA6F	03	D	29	PE	100002	002	A

Revis.	Descrizione	Redatto	Data	Verificato	Data	Approvato	Data	Autografo	Data
A	Emissione esecutiva	P.Loceri	10.07.2019	M.Mattucci	11.07.2019	T.Paselli	12.07.2019	[Signature]	12.07.2019

File: I48F03D29PE00000202A.dwg n. Elab.: 7-15