



Pianta del fabbricato
Scala 1:50


LEGENDA MATERIALI FINITURE	
(Nota: non tutte le finiture riportate in legenda sono presenti in ciascun fabbricato)	
ABACO INTERVENTI	ABACO INFISSI
mq SUPERFICIE	
H V B A	L M N P Q
1-ALTEZZA METRABENTE 2-FINITURA PAVIMENTO 3-FINITURA PARETE 4-FINITURA SOFFITTO	1-LARGHEZZA ARCO 2-ALTEZZA ARCO 3-PROFONDITA' ARCO 4-FINITURA
TIPOLOGIA MURATURA	
FINITURE PAVIMENTI	
B1	A1
B2	A2
B3	P1
B4	P2
B5	P3
	P4
	P5
	F1
	GR
FINITURE PARETI	
V1	M1
V2	M2
V3	M3
V4	
MURATURE	
	M1
	M2
	M3

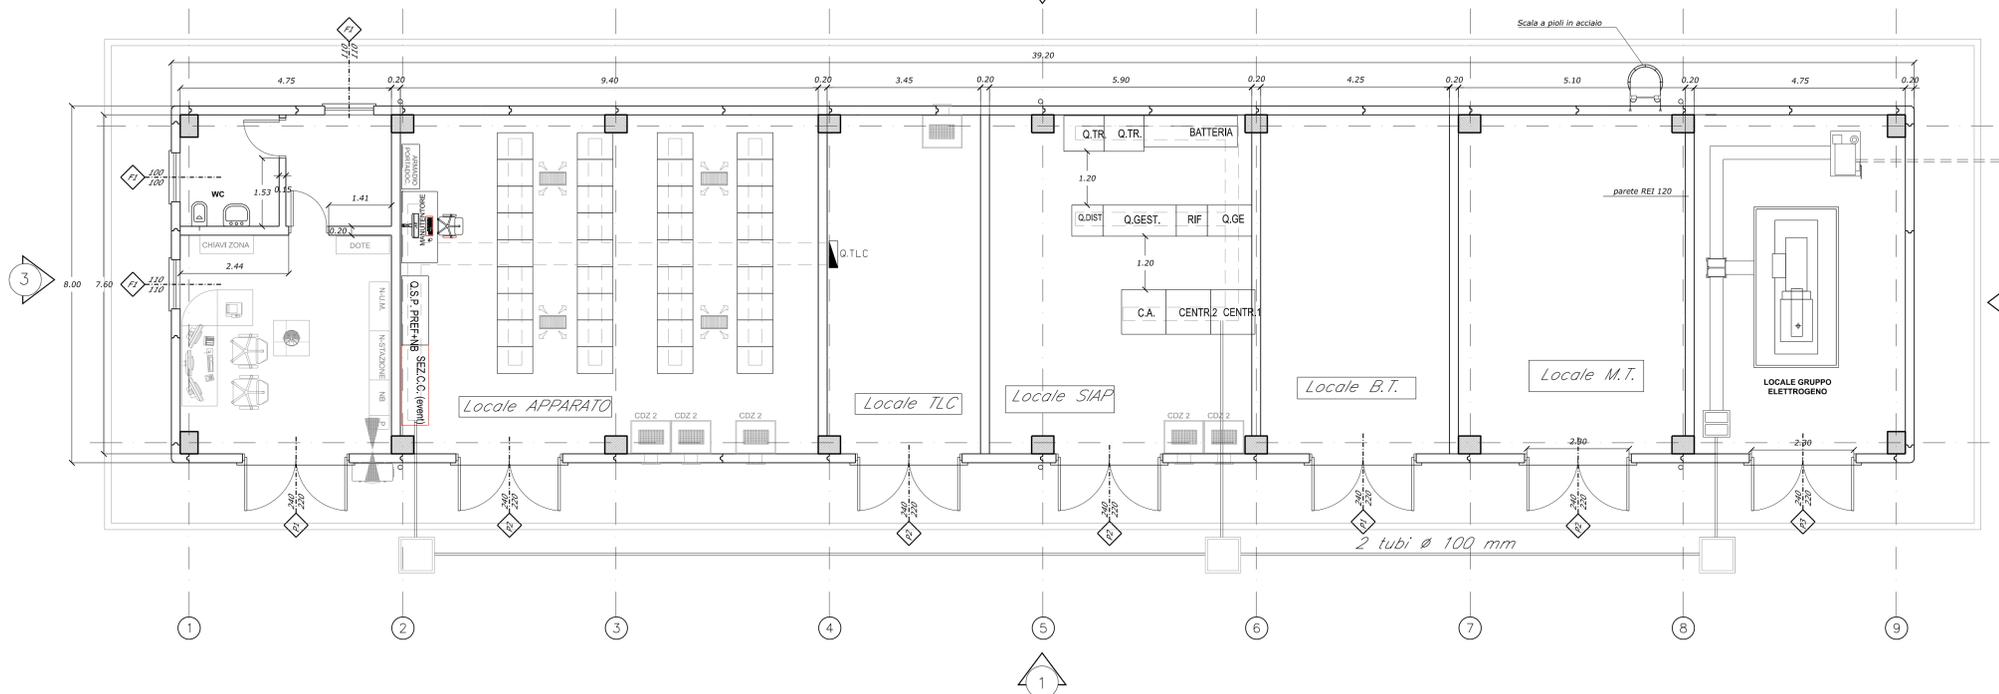


PARTICOLARE SCALA CON GUARDACORPO
Scala 1:20

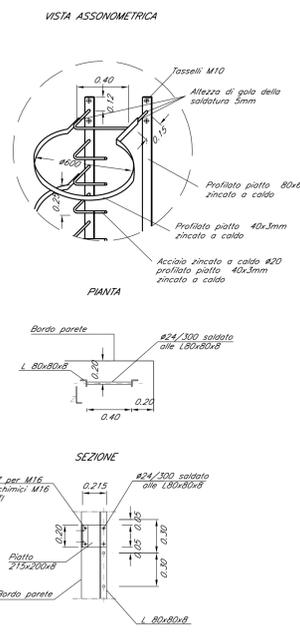


Prospetto 3
Scala 1:50

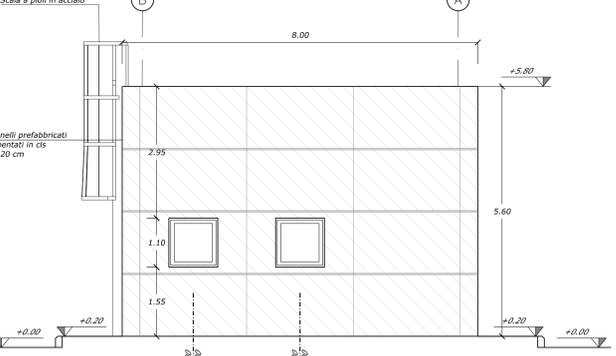


Prospetto 1
Scala 1:50

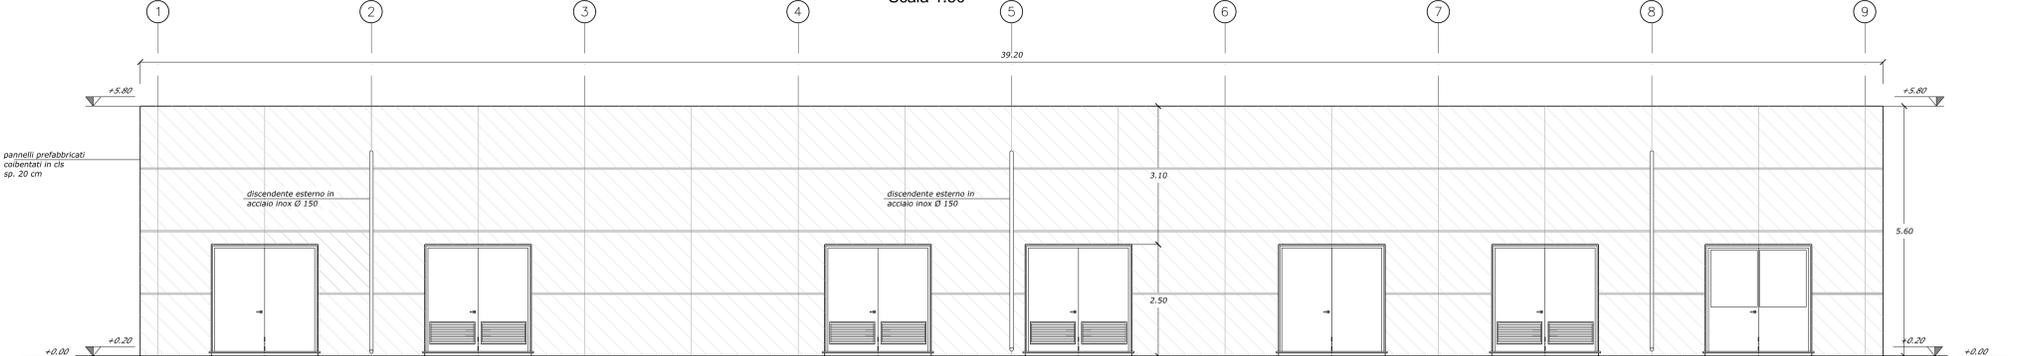

Prospetto 4
Scala 1:50

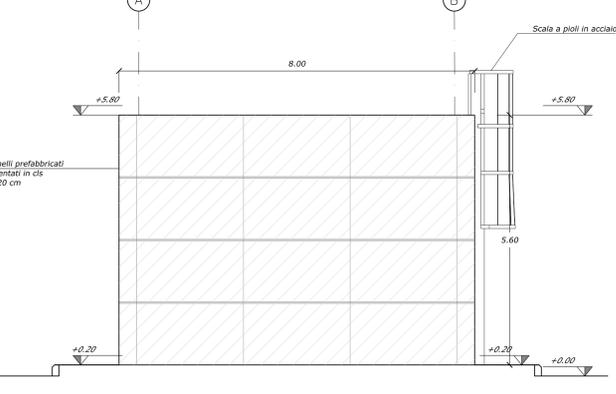

Prospetto 2
Scala 1:50

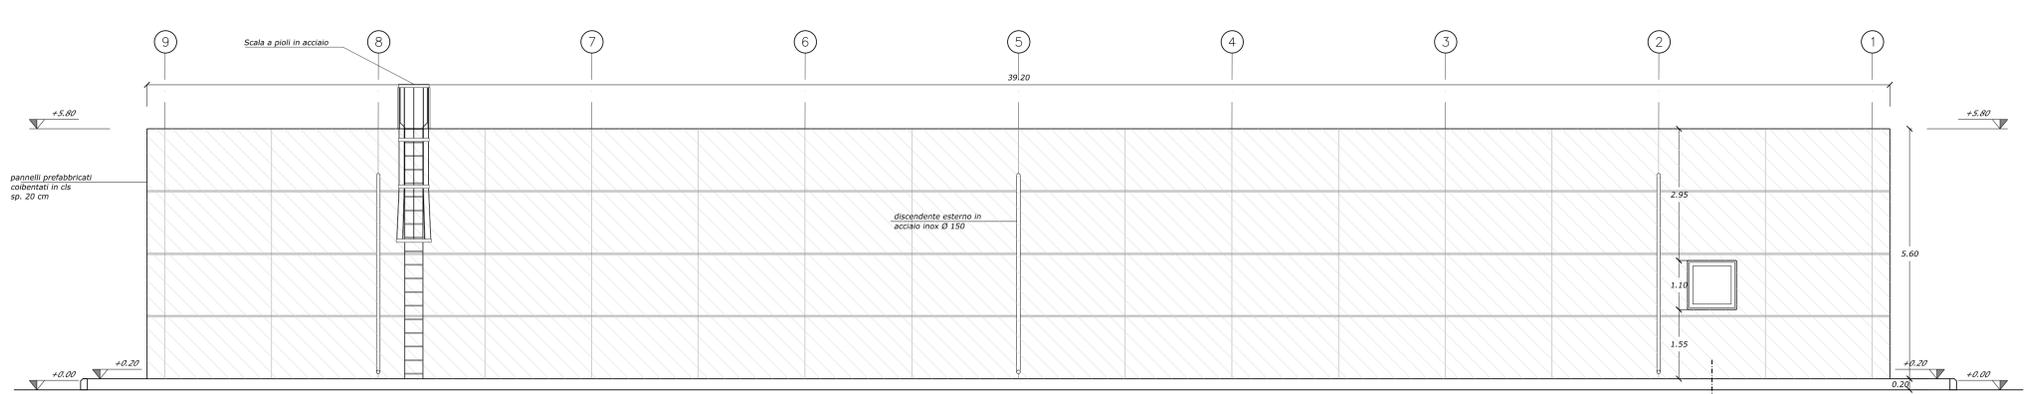

NOTE:
Per la tabella materiali fare riferimento alla revisione corrente del documento IA6E03D29TT0C000001A

COMMITTENTE:
RFI
RETE FERROVIARIA ITALIANA
GRUPPO FERROVIE DELLO STATO ITALIANE

PROGETTAZIONE:
ITALFERR
GRUPPO FERROVIE DELLO STATO ITALIANE

DIREZIONE TECNICA
UO INFRASTRUTTURE CENTRO

PROGETTO DEFINITIVO

VELOCIZZAZIONE DELLA LINEA ROMA - PESCARA
RADDOPPIO FERROVIARIO TRATTA CHIETI - INTERPORTO D'ABRUZZO (LOTTO 3)

FABBRICATI E PIAZZALI - FA06 - Fabbricato tecnologico al km 15+450,000
Piante e prospetti architettonici

SCALA:
1:50

COMMESSA LOTTO FASE ENTE TIPO DOC. OPERA/DISCIPLINA Progr. REV.
IA6F 03 D 29 BB FA0600 001 A

Rev.	Descrizione	Redatto	Data	Verificato	Data	Approvato	Data	AutORIZZATO	Data
A	Emissione esecutiva	PLuciani	10.07.2019	PLuciani	11.07.2019	PLuciani	12.07.2019	F. A. B.	12.07.2019

File: IAF03D29BFA600001A.dwg n. Emb.: 13-10