PIANTA COPPERTURA
Scala 1:50

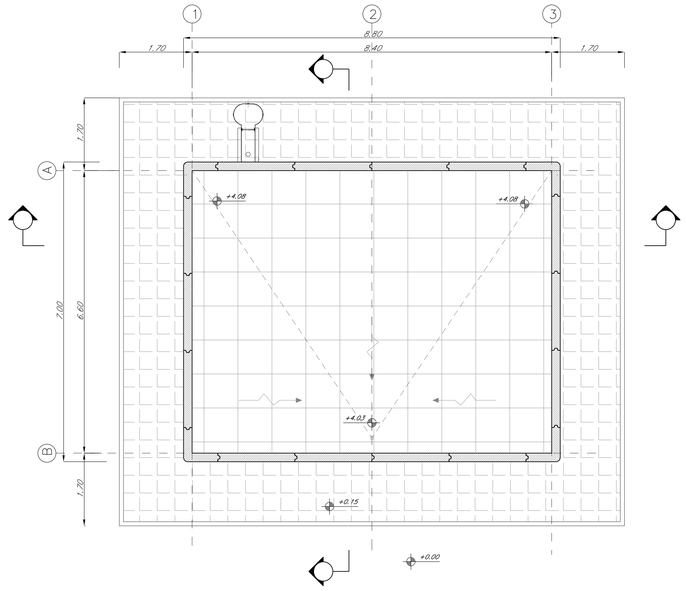

PIANTA ARCHITETTONICA
Scala 1:50

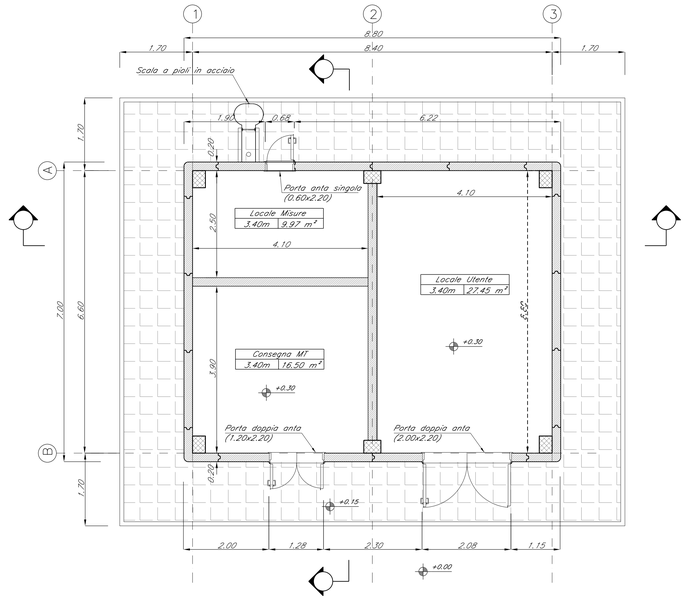

NOTE:
Per la tabella materiali fare riferimento alla revisione corrente del documento IA4S00D29TT0C0000001

SEZIONE 1-1
Scala 1:50

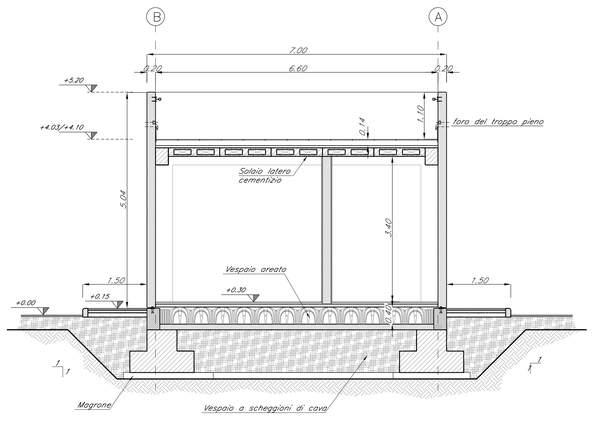

SEZIONE A-A
Scala 1:50

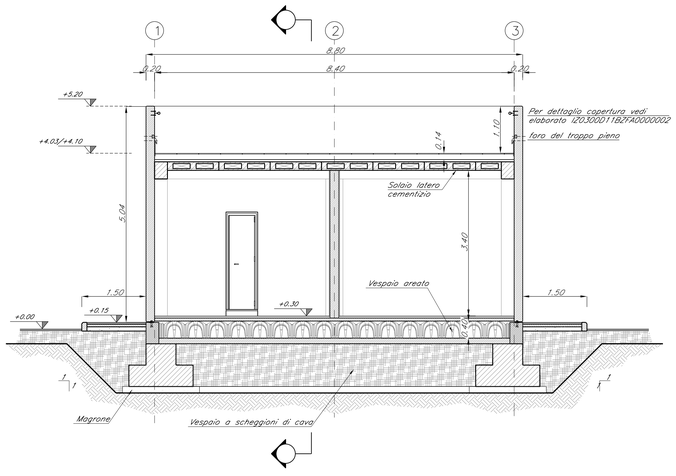

DETTAGLIO SOLAIO
Scala 1:10

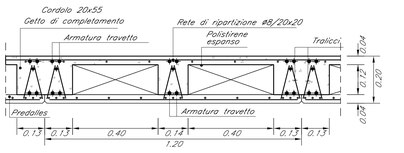

COMMITTENTE:

RFI RETE FERROVIARIA ITALIANA
GRUPPO FERROVIE DELLO STATO ITALIANE

PROGETTAZIONE:

ITALFERR
GRUPPO FERROVIE DELLO STATO ITALIANE

DIREZIONE TECNICA
UO INFRASTRUTTURE CENTRO

PROGETTO DEFINITIVO

VELOCIZZAZIONE DELLA LINEA ROMA - PESCARA
RADDOPPIO FERROVIARIO TRATTA CHIETI - INTERPORTO D'ABRUZZO (LOTTO 3)

FABBRICATI E PIAZZALI - FA07 - Locale Consegna Enel al km 15+485,000
Piante e sezioni architettoniche

SCALA : 1:50

COMMESSA	LOTTO	FASE	ENTE	TIPO DOC.	OPERA/DISCIPLINA	PROGR.	REV.
IA6F	03	D	29	BB	FA0700	002	A

Revis.	Descrizione	Redatto	Data	Verificato	Data	Approvato	Data	Autorizzato	Data
A	Emissione esecutiva	P.Luciani	10.07.2019	P. Tascione	11.07.2019	T.Paoletti	12.07.2019	F.A.Di Ruzza 12/07/2019	ITALFERR S.p.A. Direzione Tecnica Infrastrutture Centro Ing. Fabio Andrea Di Ruzza Ordine Ingegneri Provincia di Roma

File: IA6F03D29BBFA0700002A.dwg
n. Elab.: 13-18