



PROSPETTO NORD
Scala 1:50

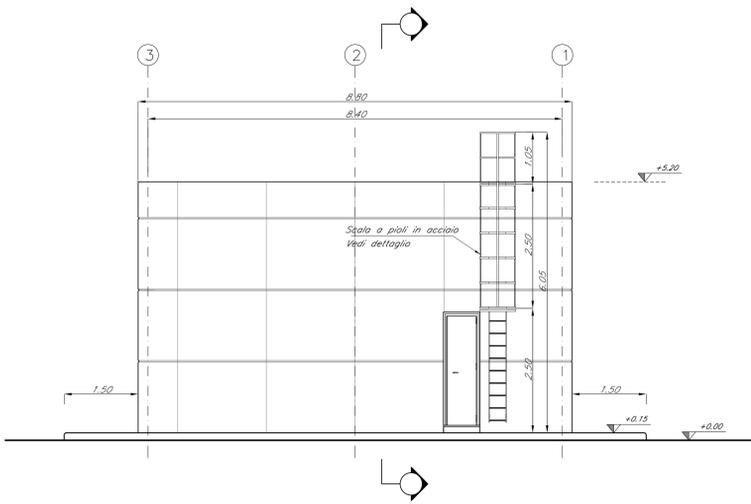


PROSPETTO SUD
Scala 1:50

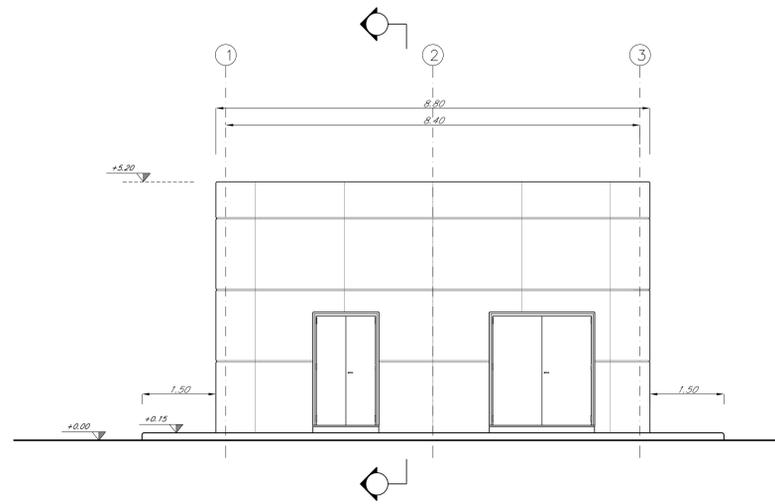


PARTICOLARE SCALA CON GUARDIACORPO
Scala 1:20


VISTA ASSONOMETRICA

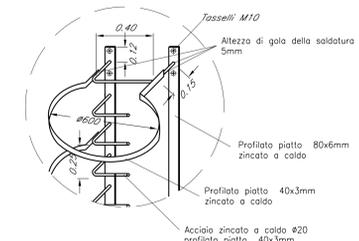

PIANTA

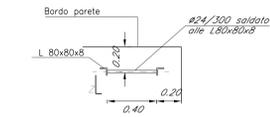


SEZIONE

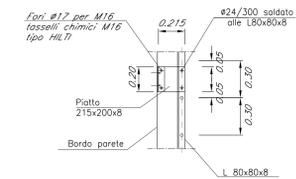


NOTE:

Per la tabella materiali fare riferimento alla revisione corrente del documento IA4S00D29ITOC0000001

PROSPETTO EST
Scala 1:50

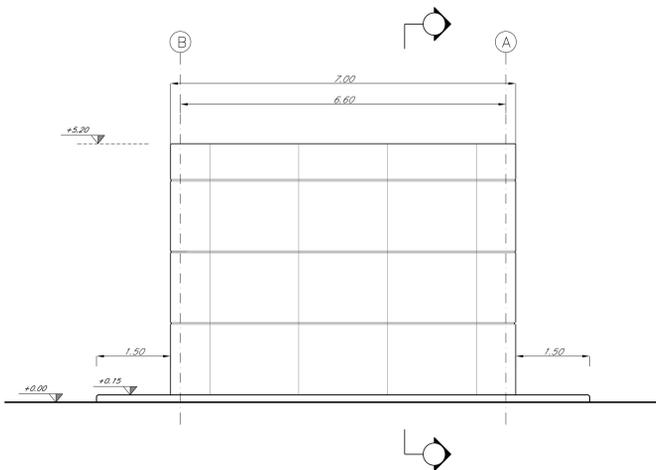

PROSPETTO OVEST
Scala 1:50

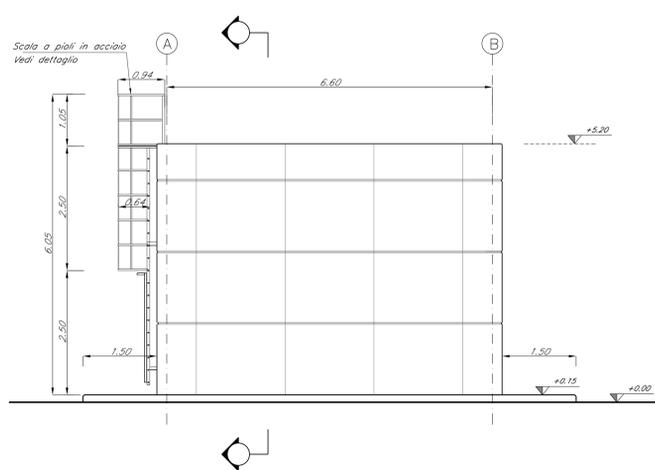

COMMITTENTE:



PROGETTAZIONE:



DIREZIONE TECNICA
UO INFRASTRUTTURE CENTRO

PROGETTO DEFINITIVO

VELOCIZZAZIONE DELLA LINEA ROMA - PESCARA
RADDOPPIO FERROVIARIO TRATTA CHIETI - INTERPORTO D'ABRUZZO
(LOTTO 3)

FABBRICATI E PIAZZALI - FA07 - Locale Consegna Enel al km 15+485,000
Prospetti architettonici

SCALA:

1:50

COMMESSA LOTTO FASE ENTE TIPO DOC. OPERA/DISCIPLINA Progr. REV.

IA6F 03 D 29 BE FA0700 003 A

Revis.	Descrizione	Redatto	Data	Verificato	Data	Approvato	Data	Autoreggato	Data
A	Emissione esecutiva	P. Luciani	10.07.2019	T. Tascione	11.07.2019	T. Pisciotti	12.07.2019	FA0700 12.07.2019	12.07.2019