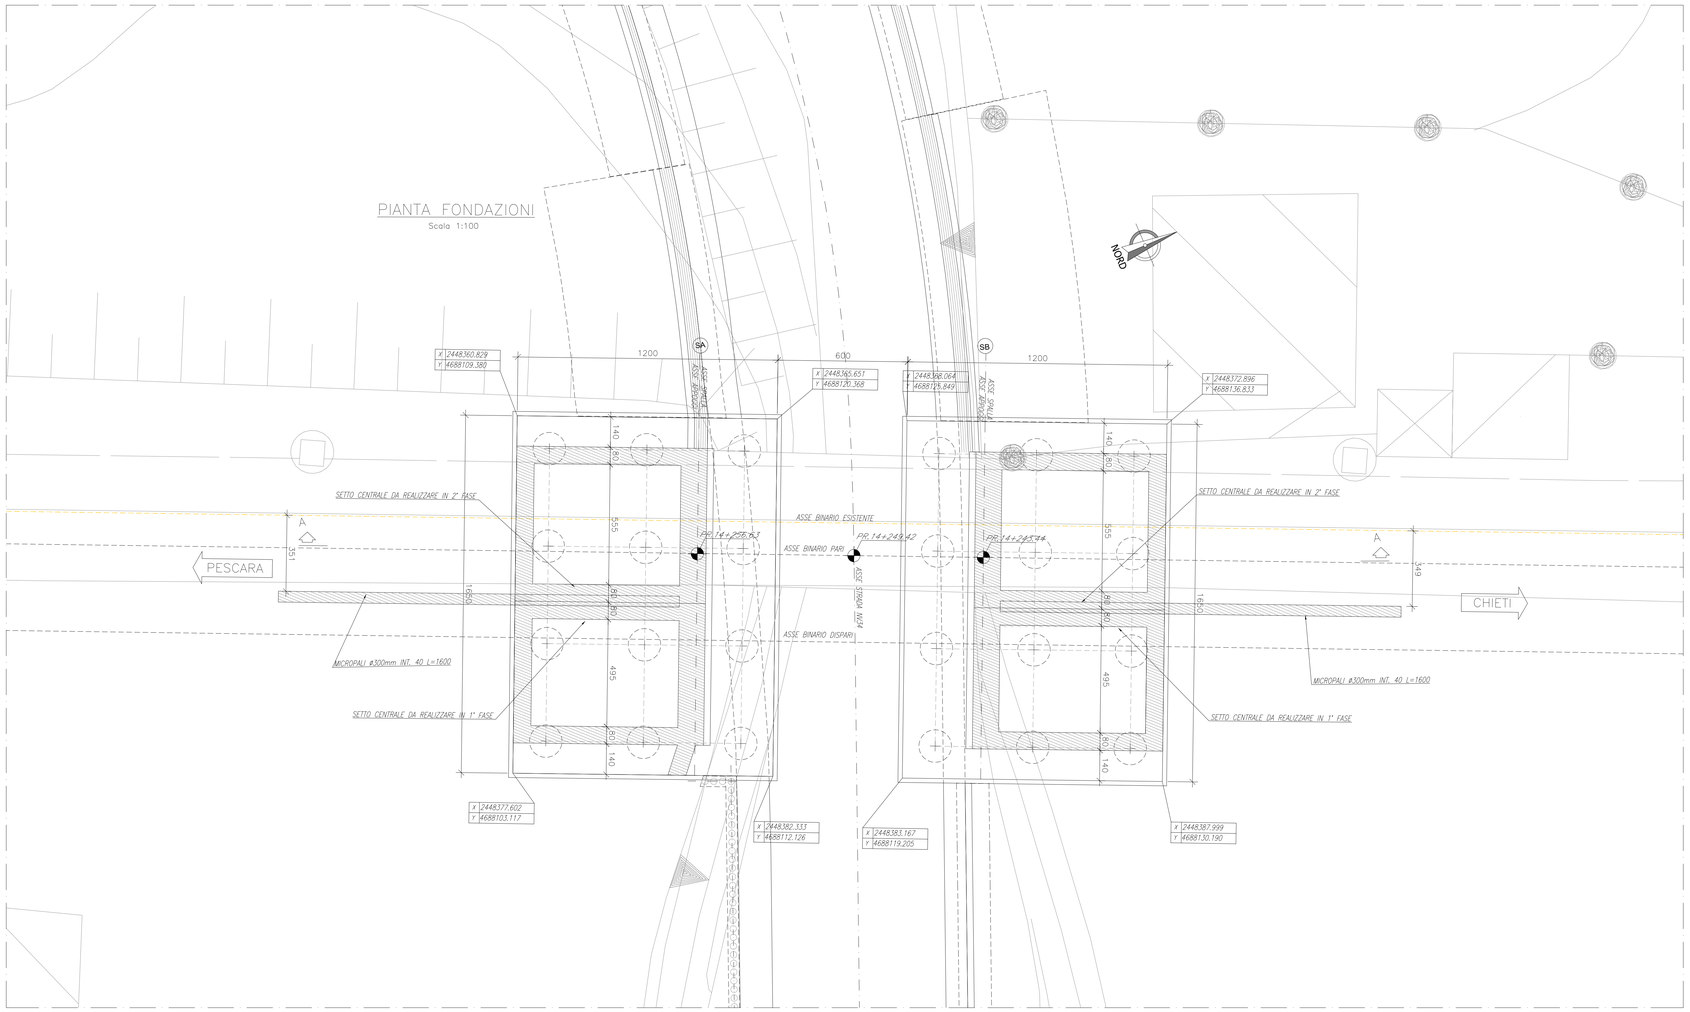

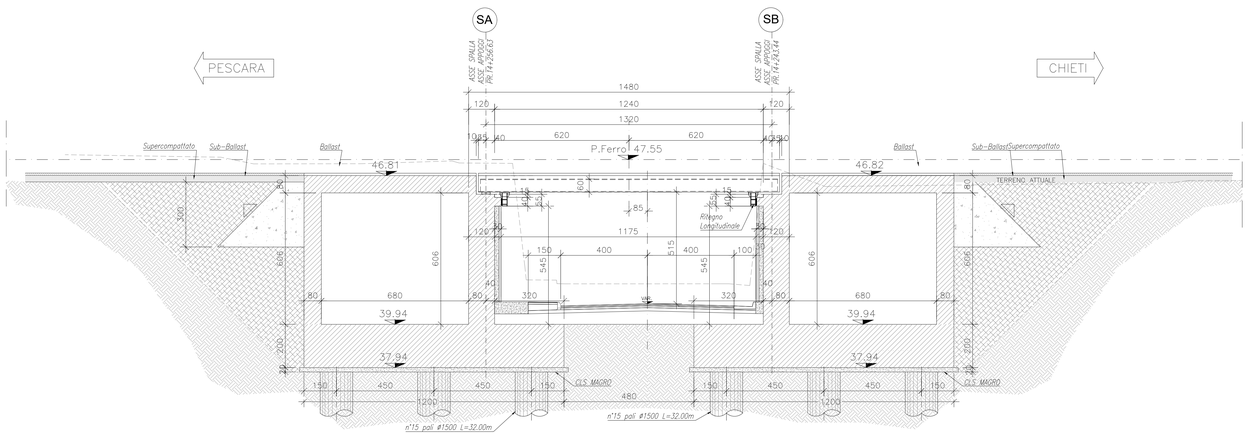

KEYPLAN

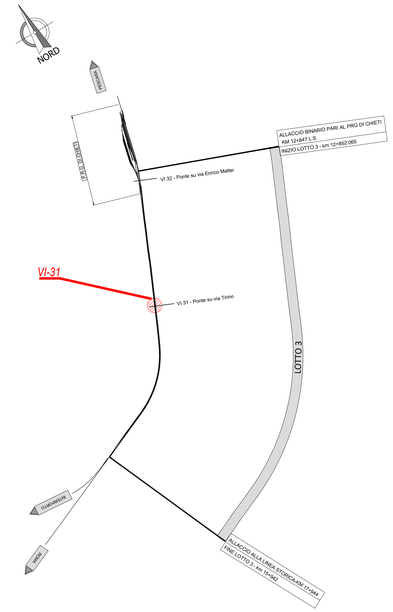

NOTE GENERALI

– TUTTE LE MISURE SONO ESPRESSE IN CENTIMETRI, SALVO OVE DIVERSAMENTE INDICATO

COMMITTENTE:

RFI RETE FERROVIARIA ITALIANA
GRUPPO FERROVIE DELLO STATO ITALIANE

PROGETTAZIONE:

ITALFERR
GRUPPO FERROVIE DELLO STATO ITALIANE

DIREZIONE TECNICA
UO INFRASTRUTTURE CENTRO

PROGETTO DEFINITIVO

VELOCIZZAZIONE DELLA LINEA ROMA - PESCARA
RADDOPPIO FERROVIARIO TRATTA CHIETI - INTERPORTO D'ABRUZZO (LOTTO 3)

PONTI E VIADOTTI FERROVIARI - VI31 - Ponte su Via Tirino al km 14+250,000
Pianta fondazioni e sezione longitudinale

SCALA : Varie

COMMESSA	LOTTO	FASE	ENTE	TIPO DOC.	OPERA/DISCIPLINA	PROGR.	REV.
IA6F	03	D	29	PZ	VI3100	001	A

Revis.	Descrizione	Redatto	Data	Verificato	Data	Approvato	Data	Autorizzato	Data
A	Emissione esecutiva	P.Luciani	10.07.2019	P. Tascione	11.07.2019	T.Paoletti	12.07.2019	ITALFERR S.p.A. Direzione Tecnica Dott. Ing. Carlo Andrea Ottaviani Ordine Ingegneri Roma n. 19837	

File: IA6F03D29PZVI3100001A.dwg

n. Elab.: 15-16