


#### NOTE GENERALI

- TUTTE LE MISURE SONO ESPRESSE IN CENTIMETRI, SALVO OVE DIVERSAMENTE INDICATO


### PROSPETTO LONGITUDINALE A-A

Scala 1:100

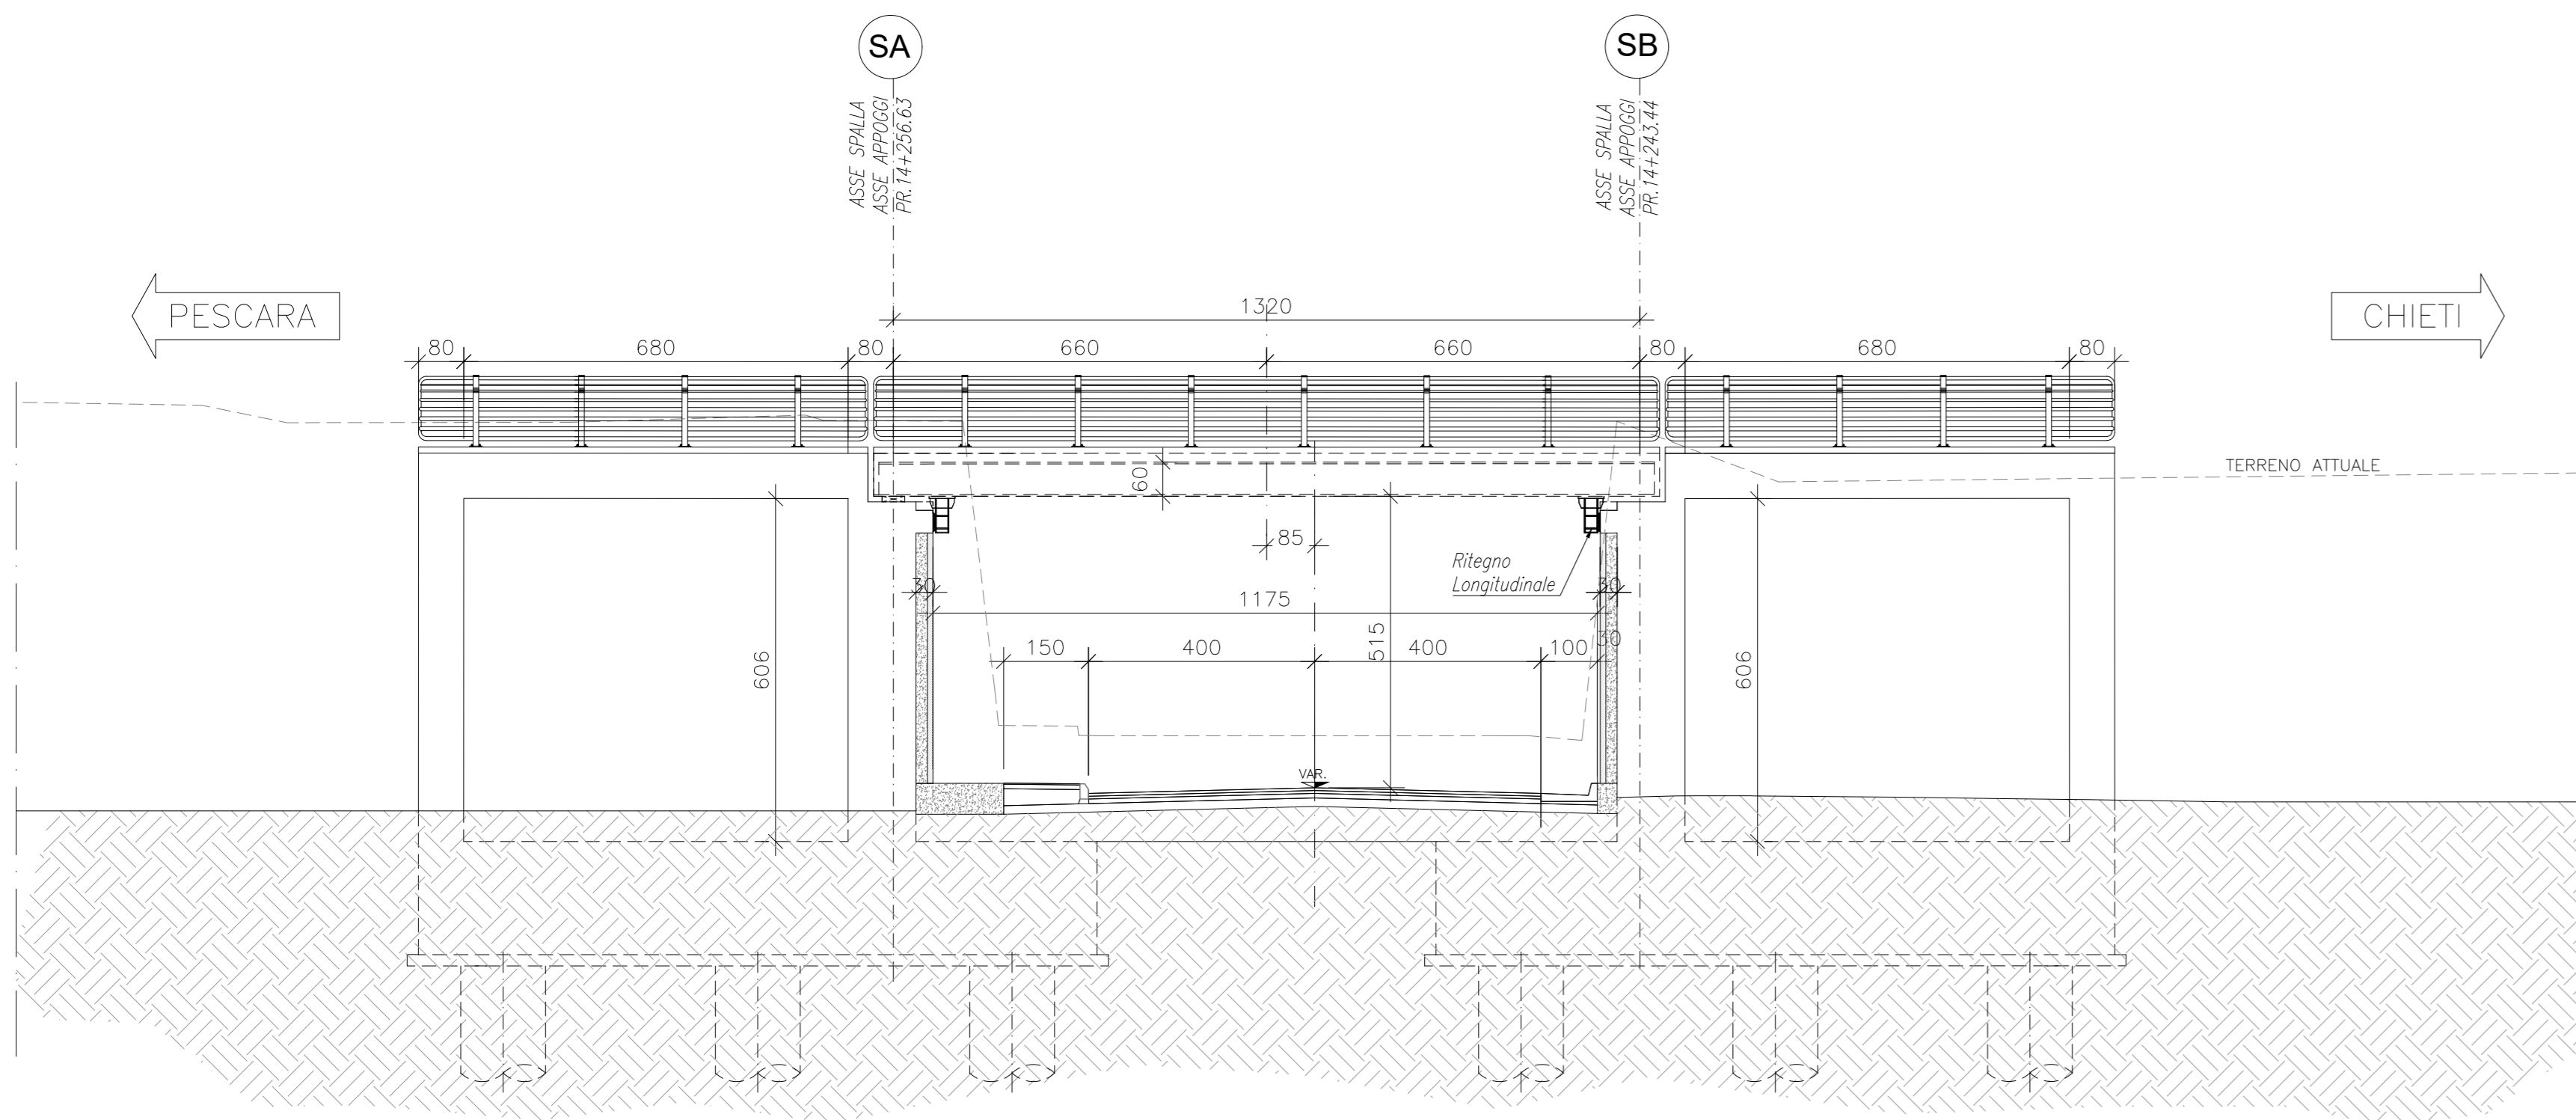

### SEZIONE IMPALCATO B-B

Scala 1:50

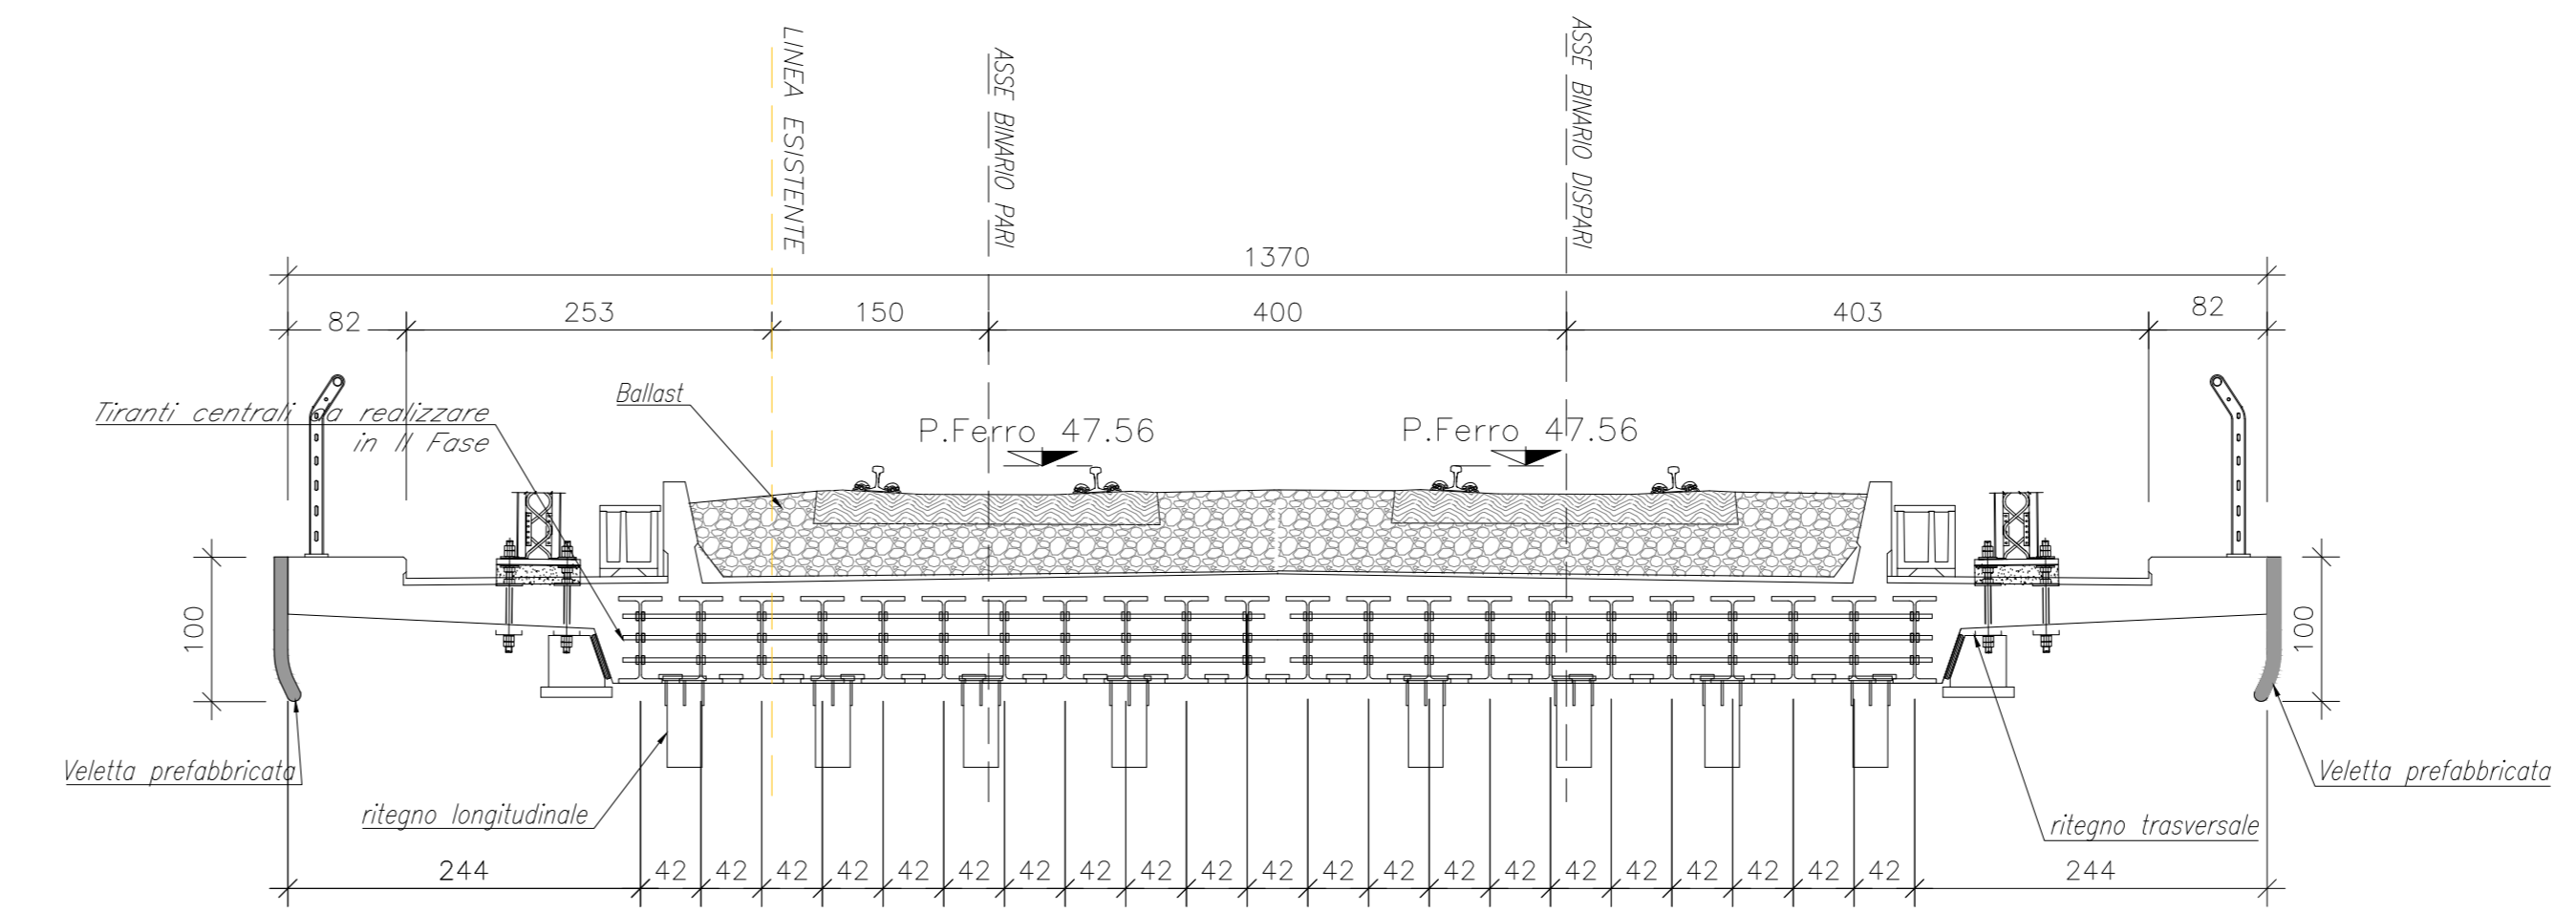

COMMITTENTE:

PROGETTAZIONE:

**DIREZIONE TECNICA  
UO INFRASTRUTTURE CENTRO**

**PROGETTO DEFINITIVO**

**VELOCIZZAZIONE DELLA LINEA ROMA - PESCARA  
RADDOPPIO FERROVIARIO TRATTA CHIETI - INTERPORTO D'ABRUZZO  
(LOTTO 3)**

**PONTI E VIADOTTI FERROVIARI - VI31 - Ponte su Via Tirino al km 14+250,000**  
Pianta impalcato, prospetto e sezioni

SCALA:  
Varie

COMMESSA	LOTTO	FASE	ENTE	TIPO DOC.	OPERA/DISCIPLINA	PROGR.	REV.
IA6F	03	D	29	PZ	VI.3100	002	A

Revis.	Descrizione	Redatto	Data	Verificato	Data	Approvato	Data	Autorizzato	Data
A	Emissione esecutiva	P. Luciani	10.07.2019	P. Tascione	11.07.2019	T. Proietti	12.07.2019		