

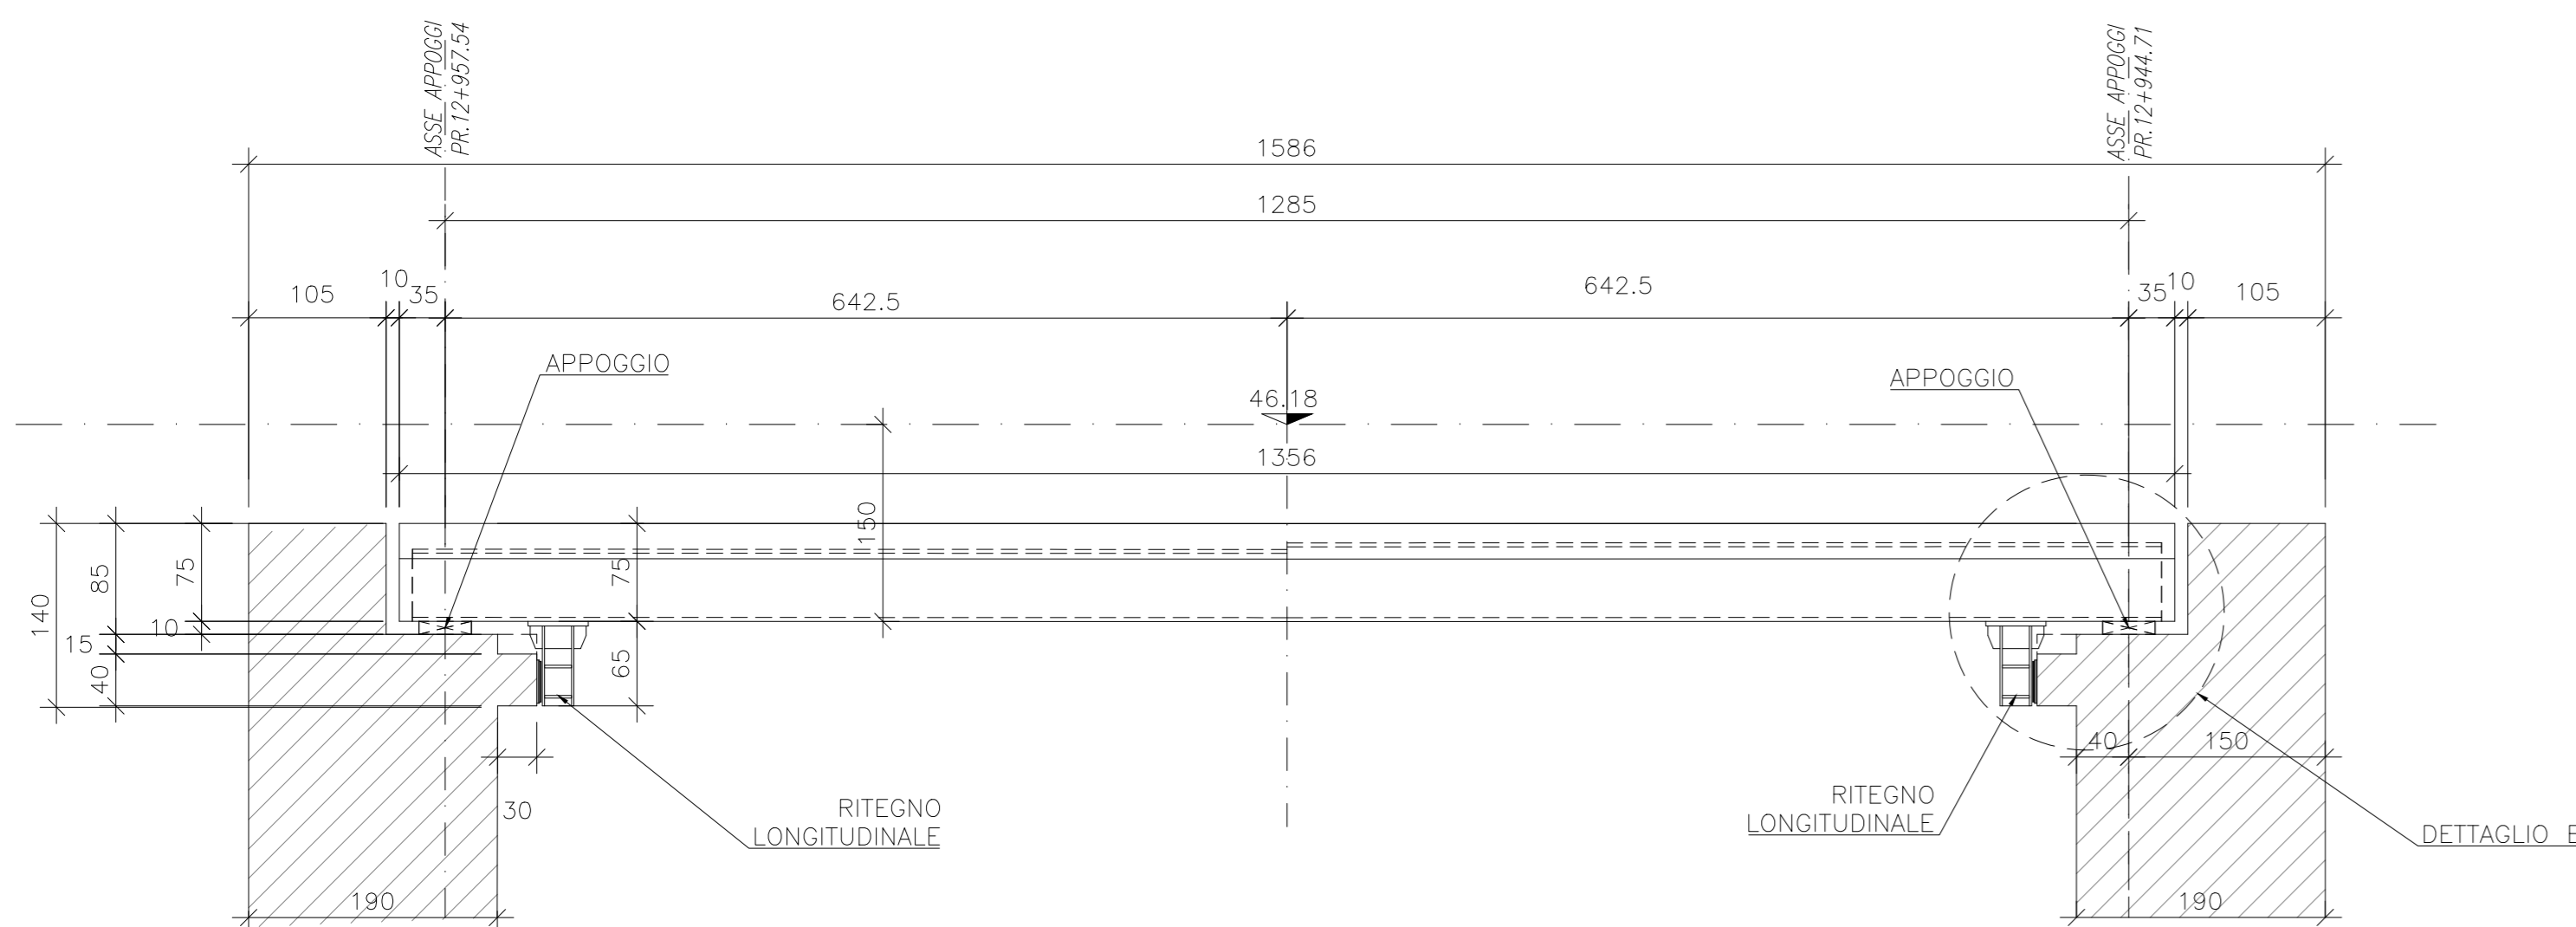



SEZIONE IMPALCATO A-A  
Scala 1:50

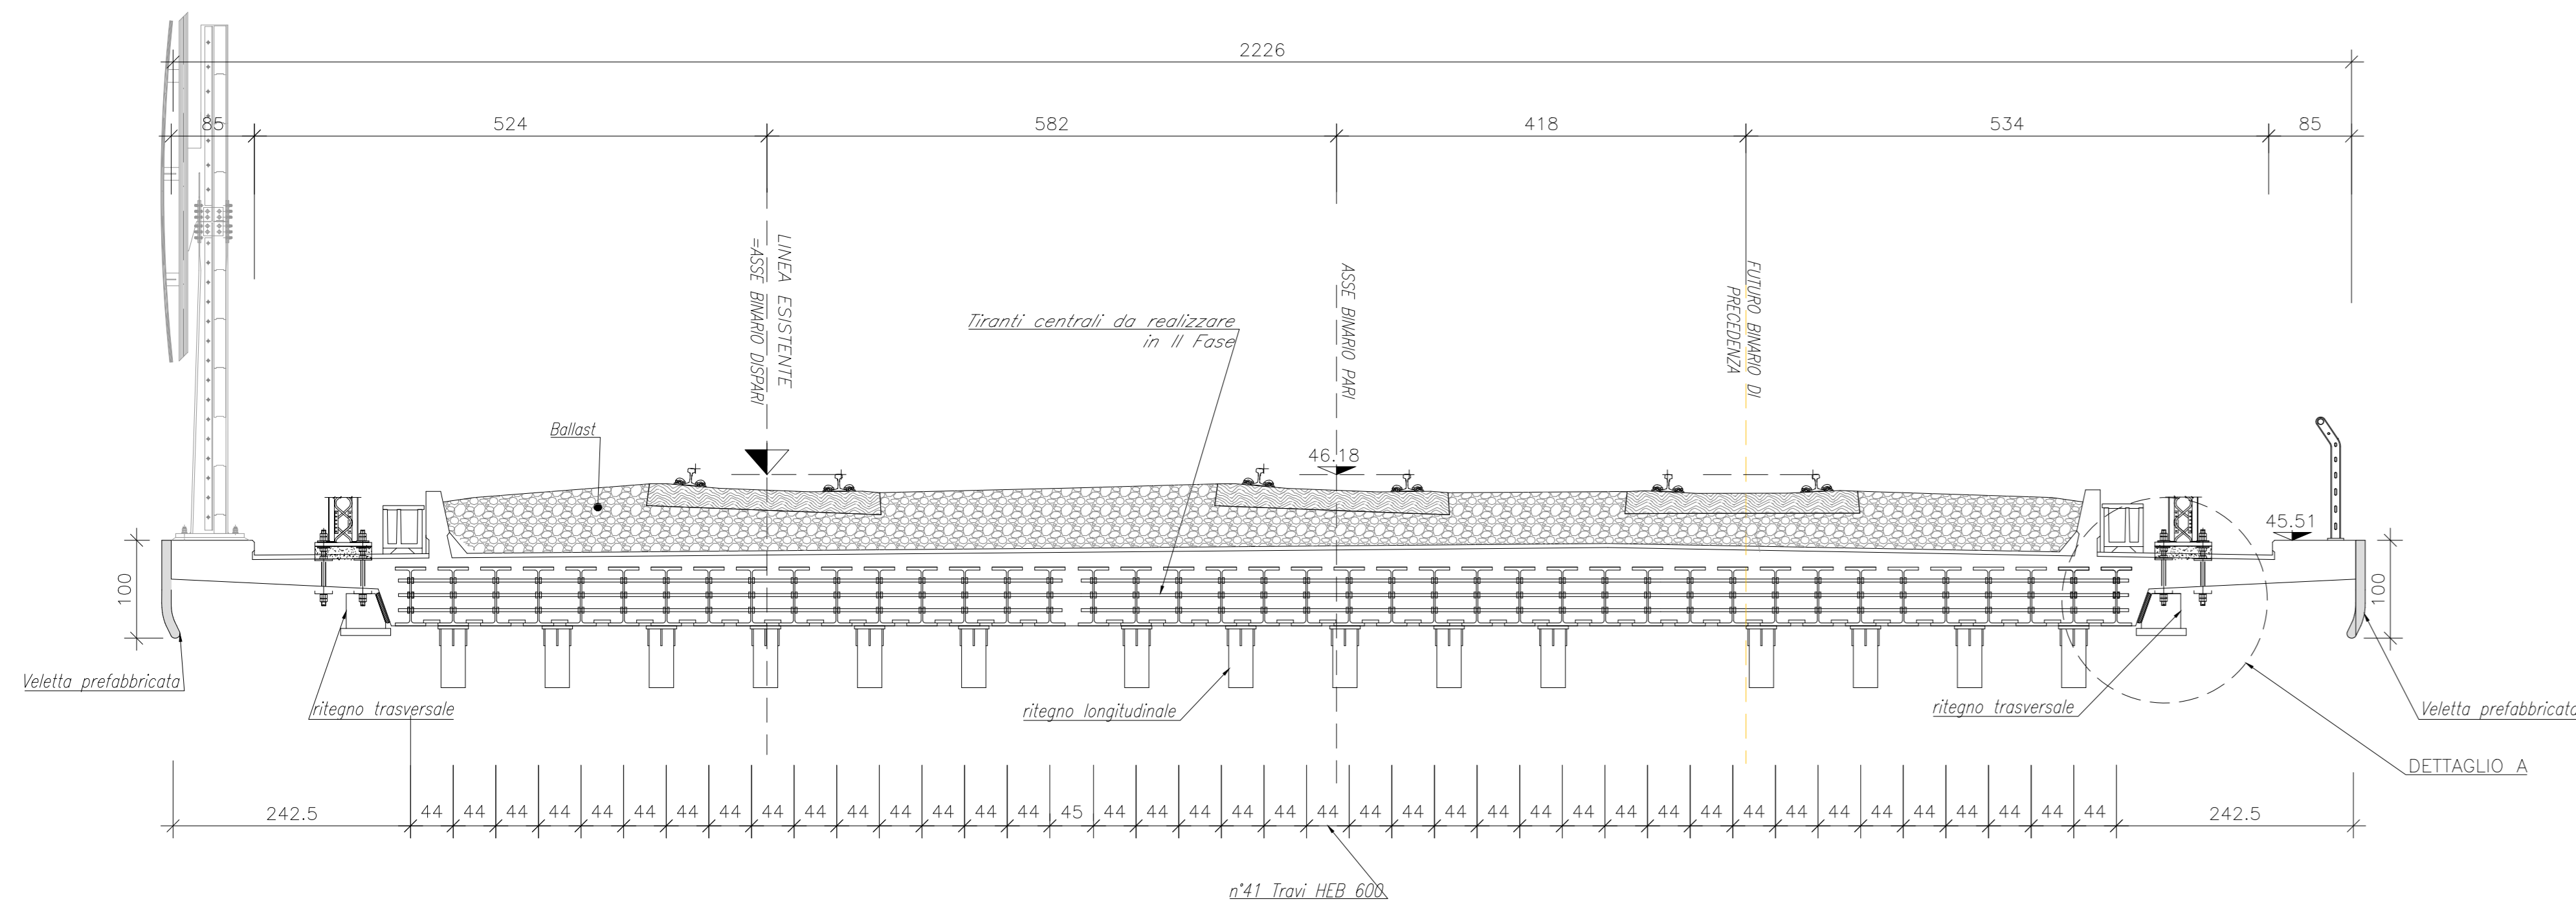


DETTAGLIO "B"  
Scala 1:20

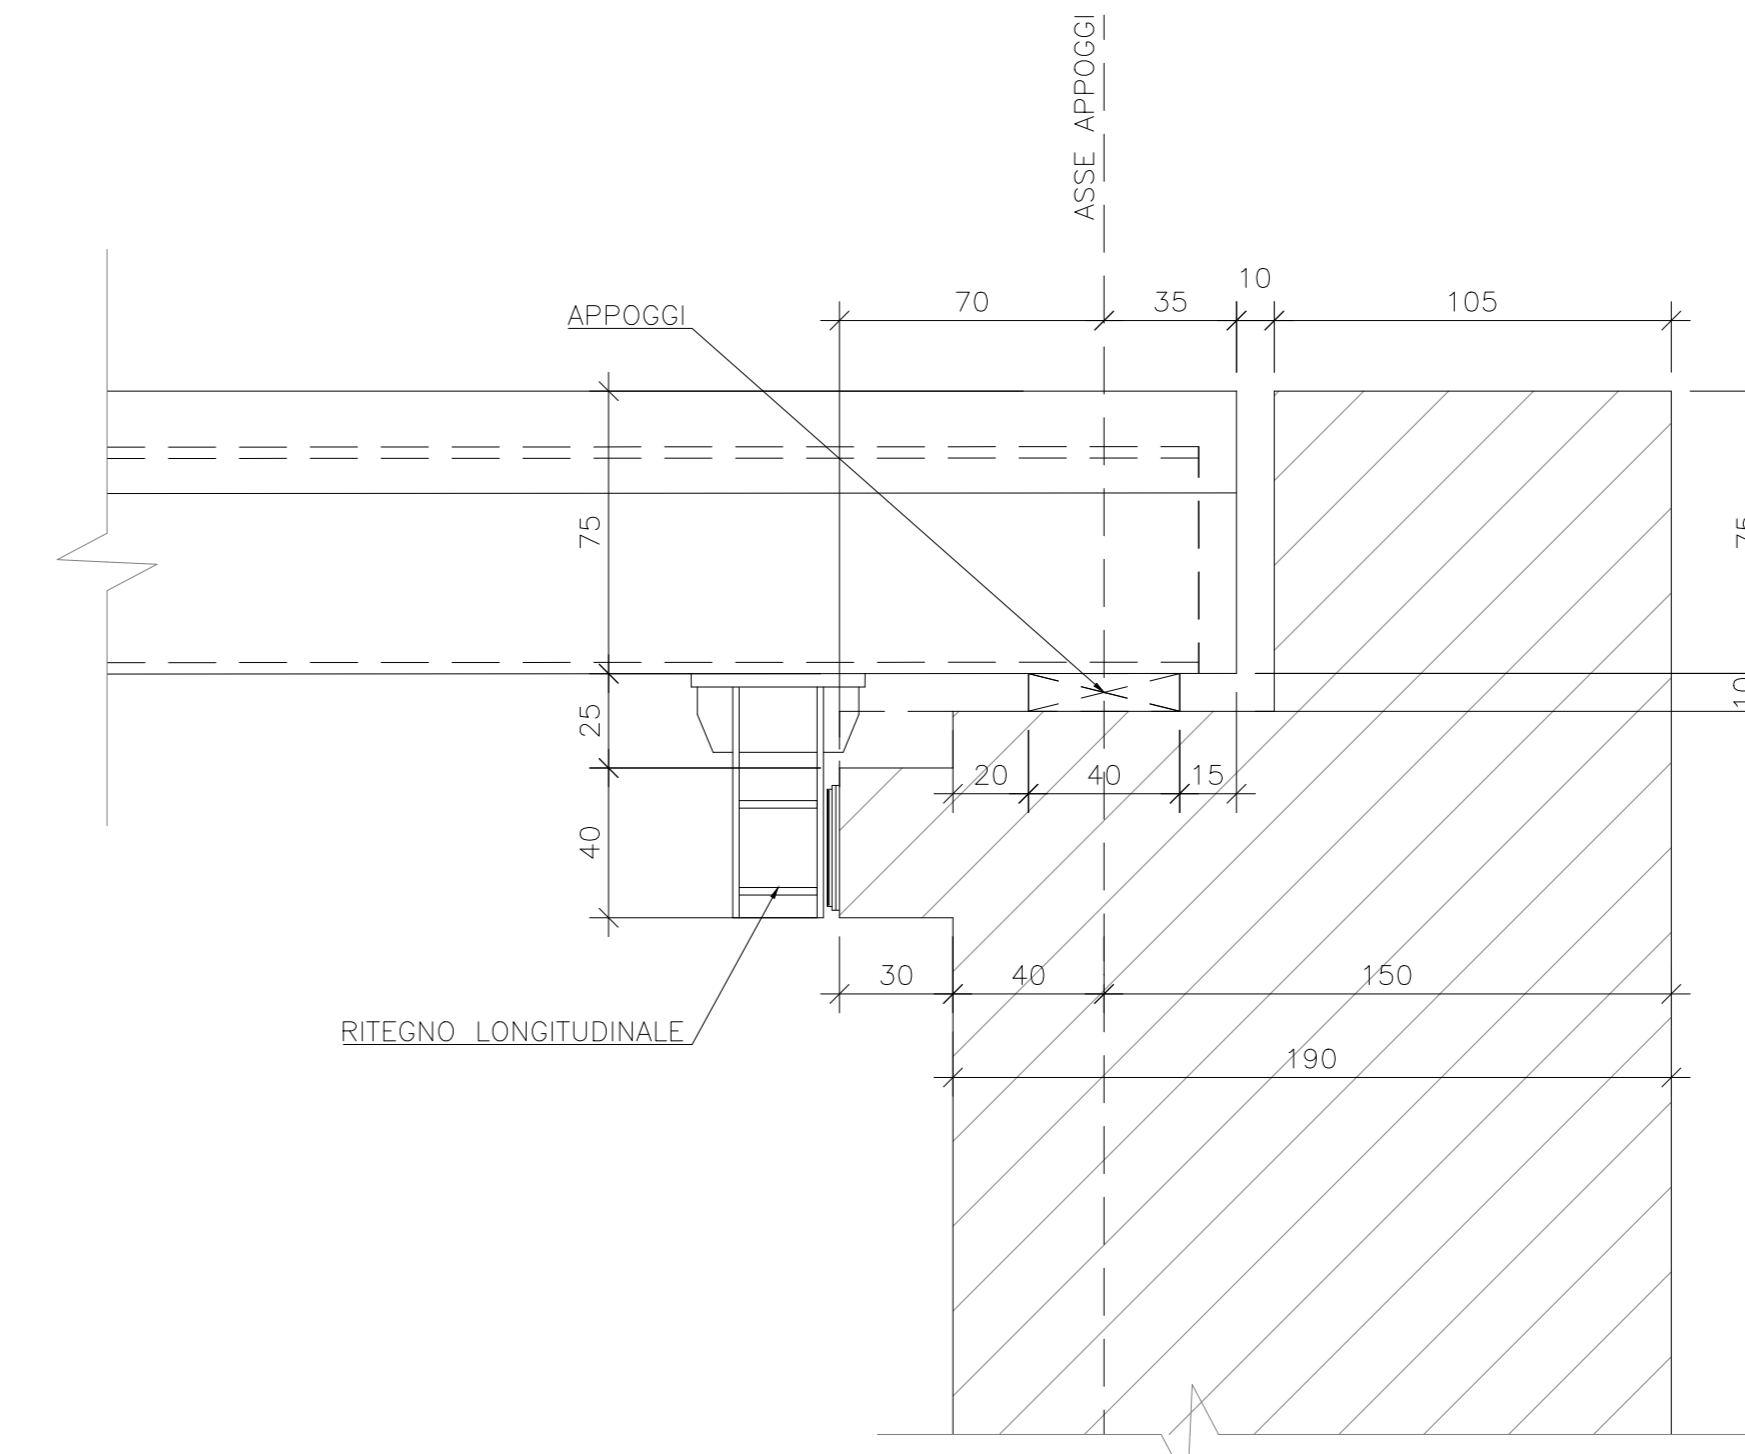

DETTAGLIO "A"  
Scala 1:20

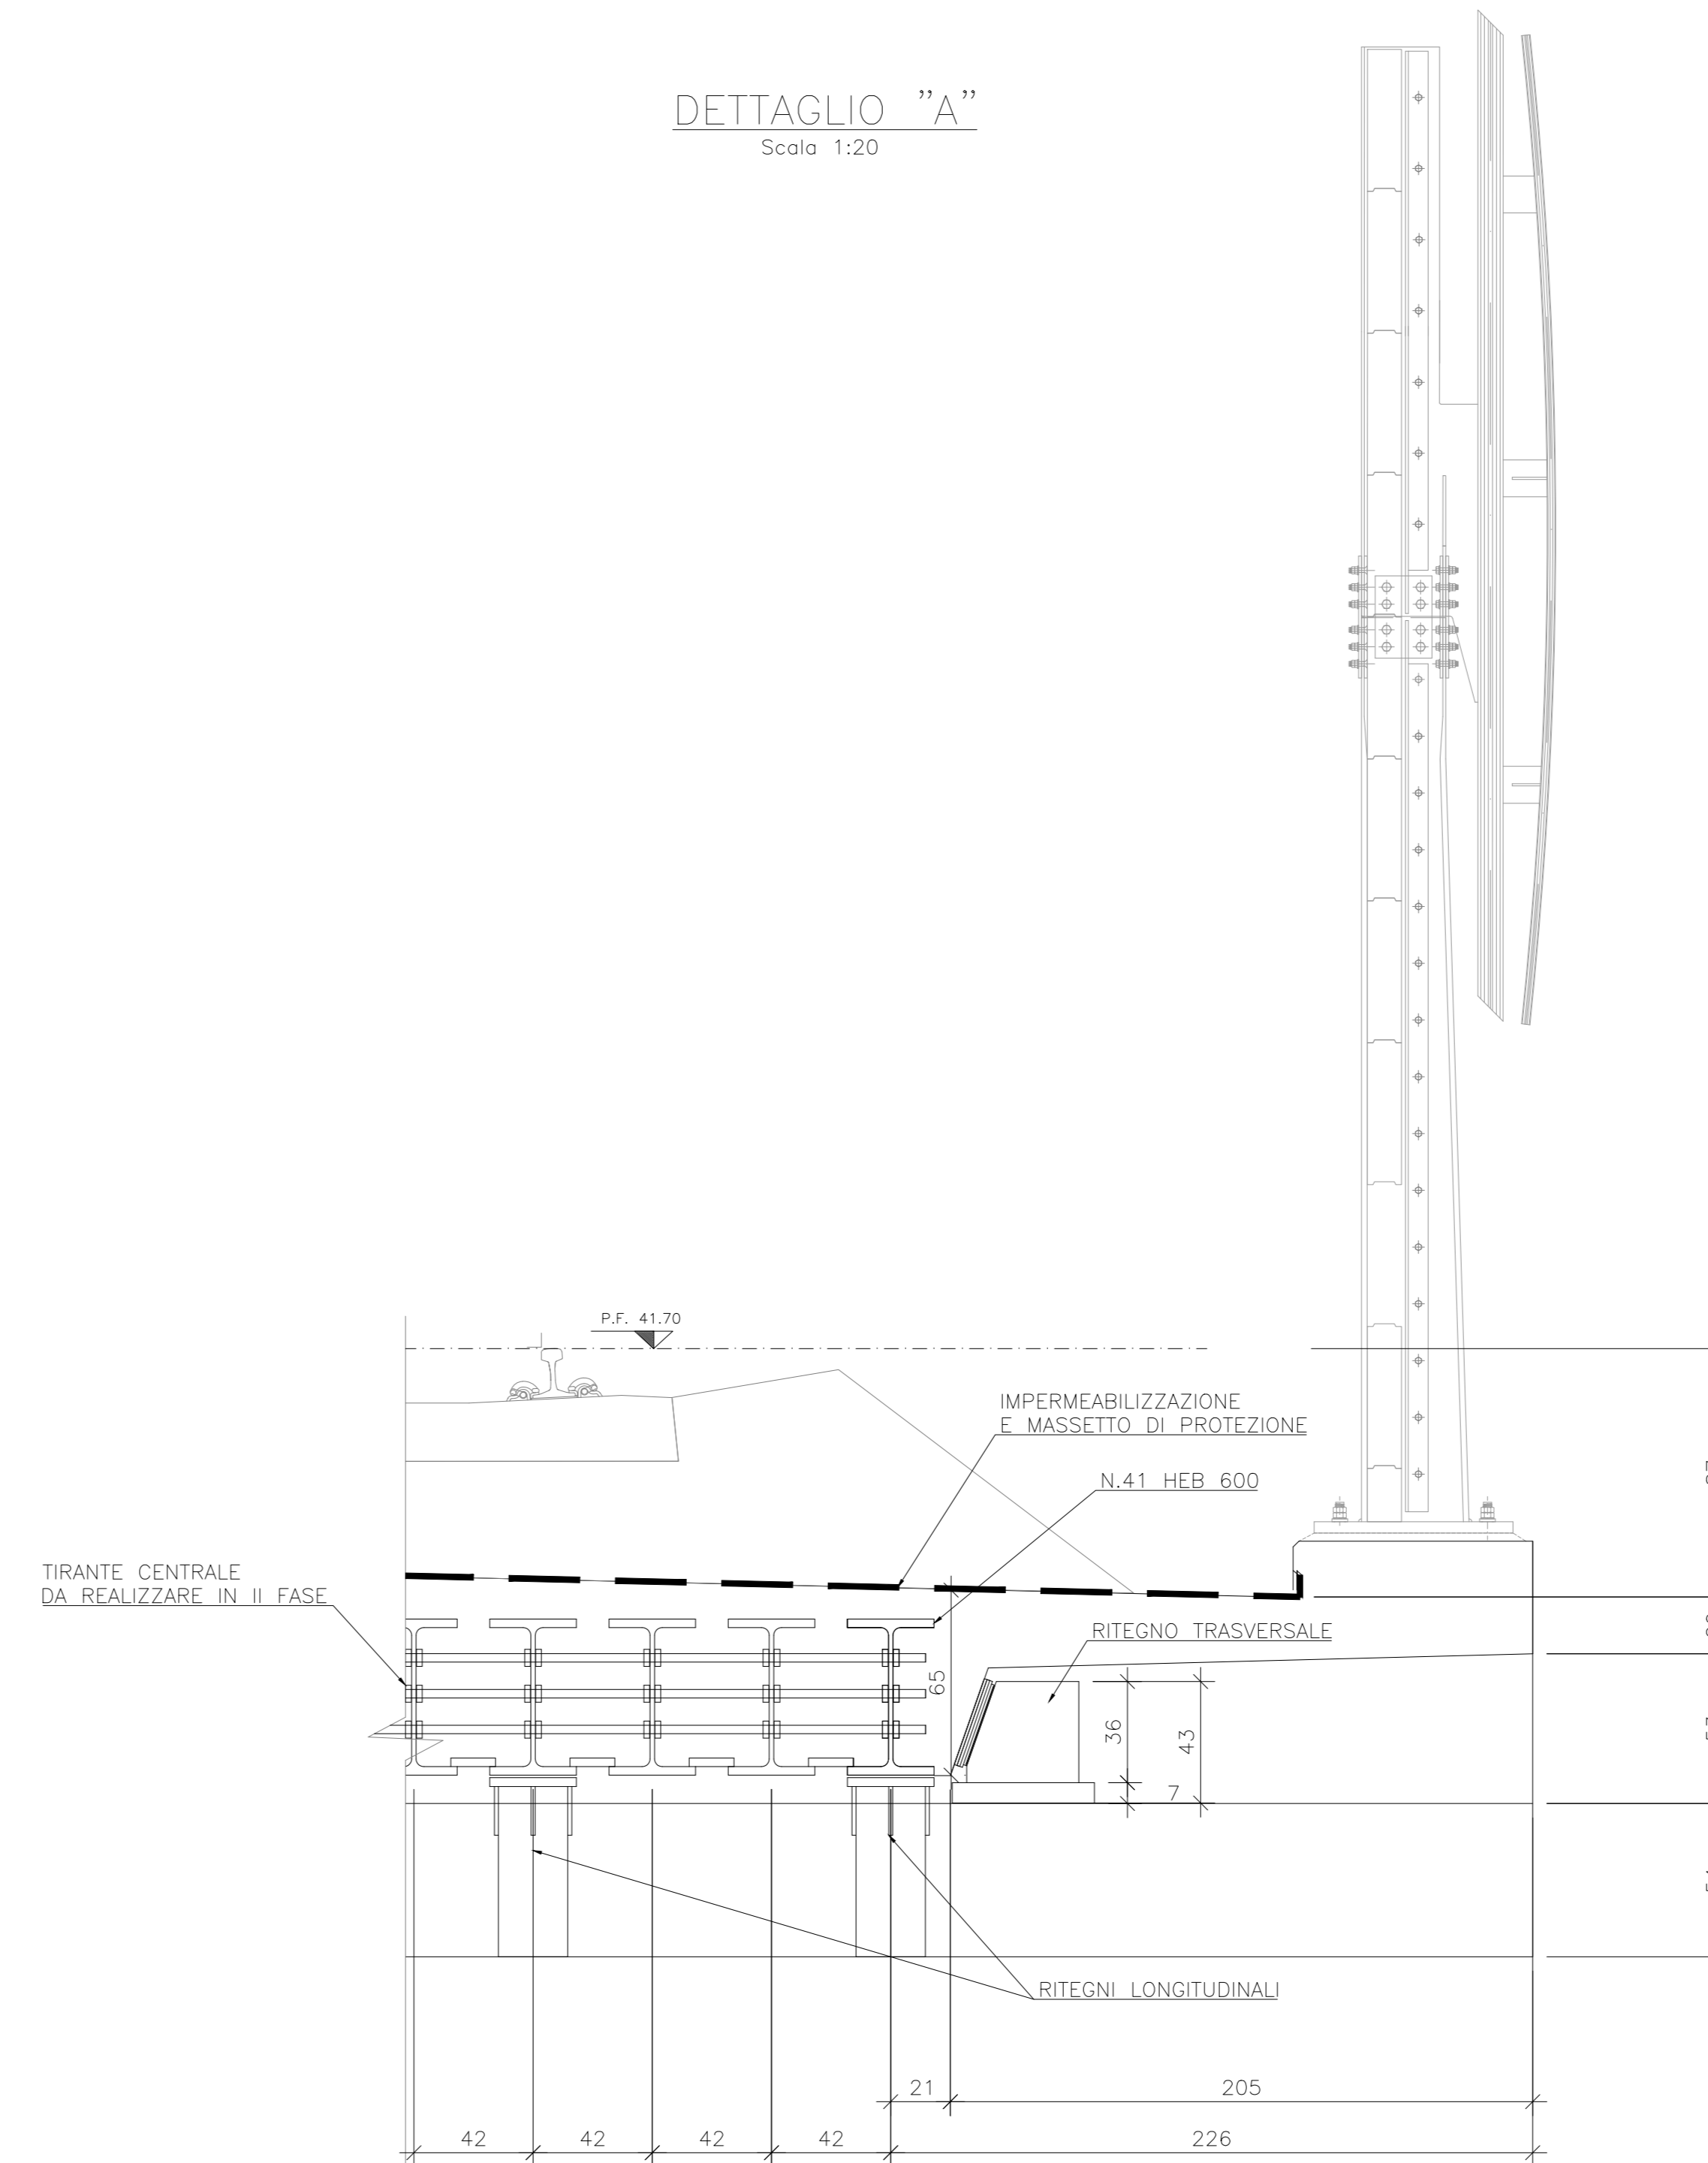

KEYPLAN

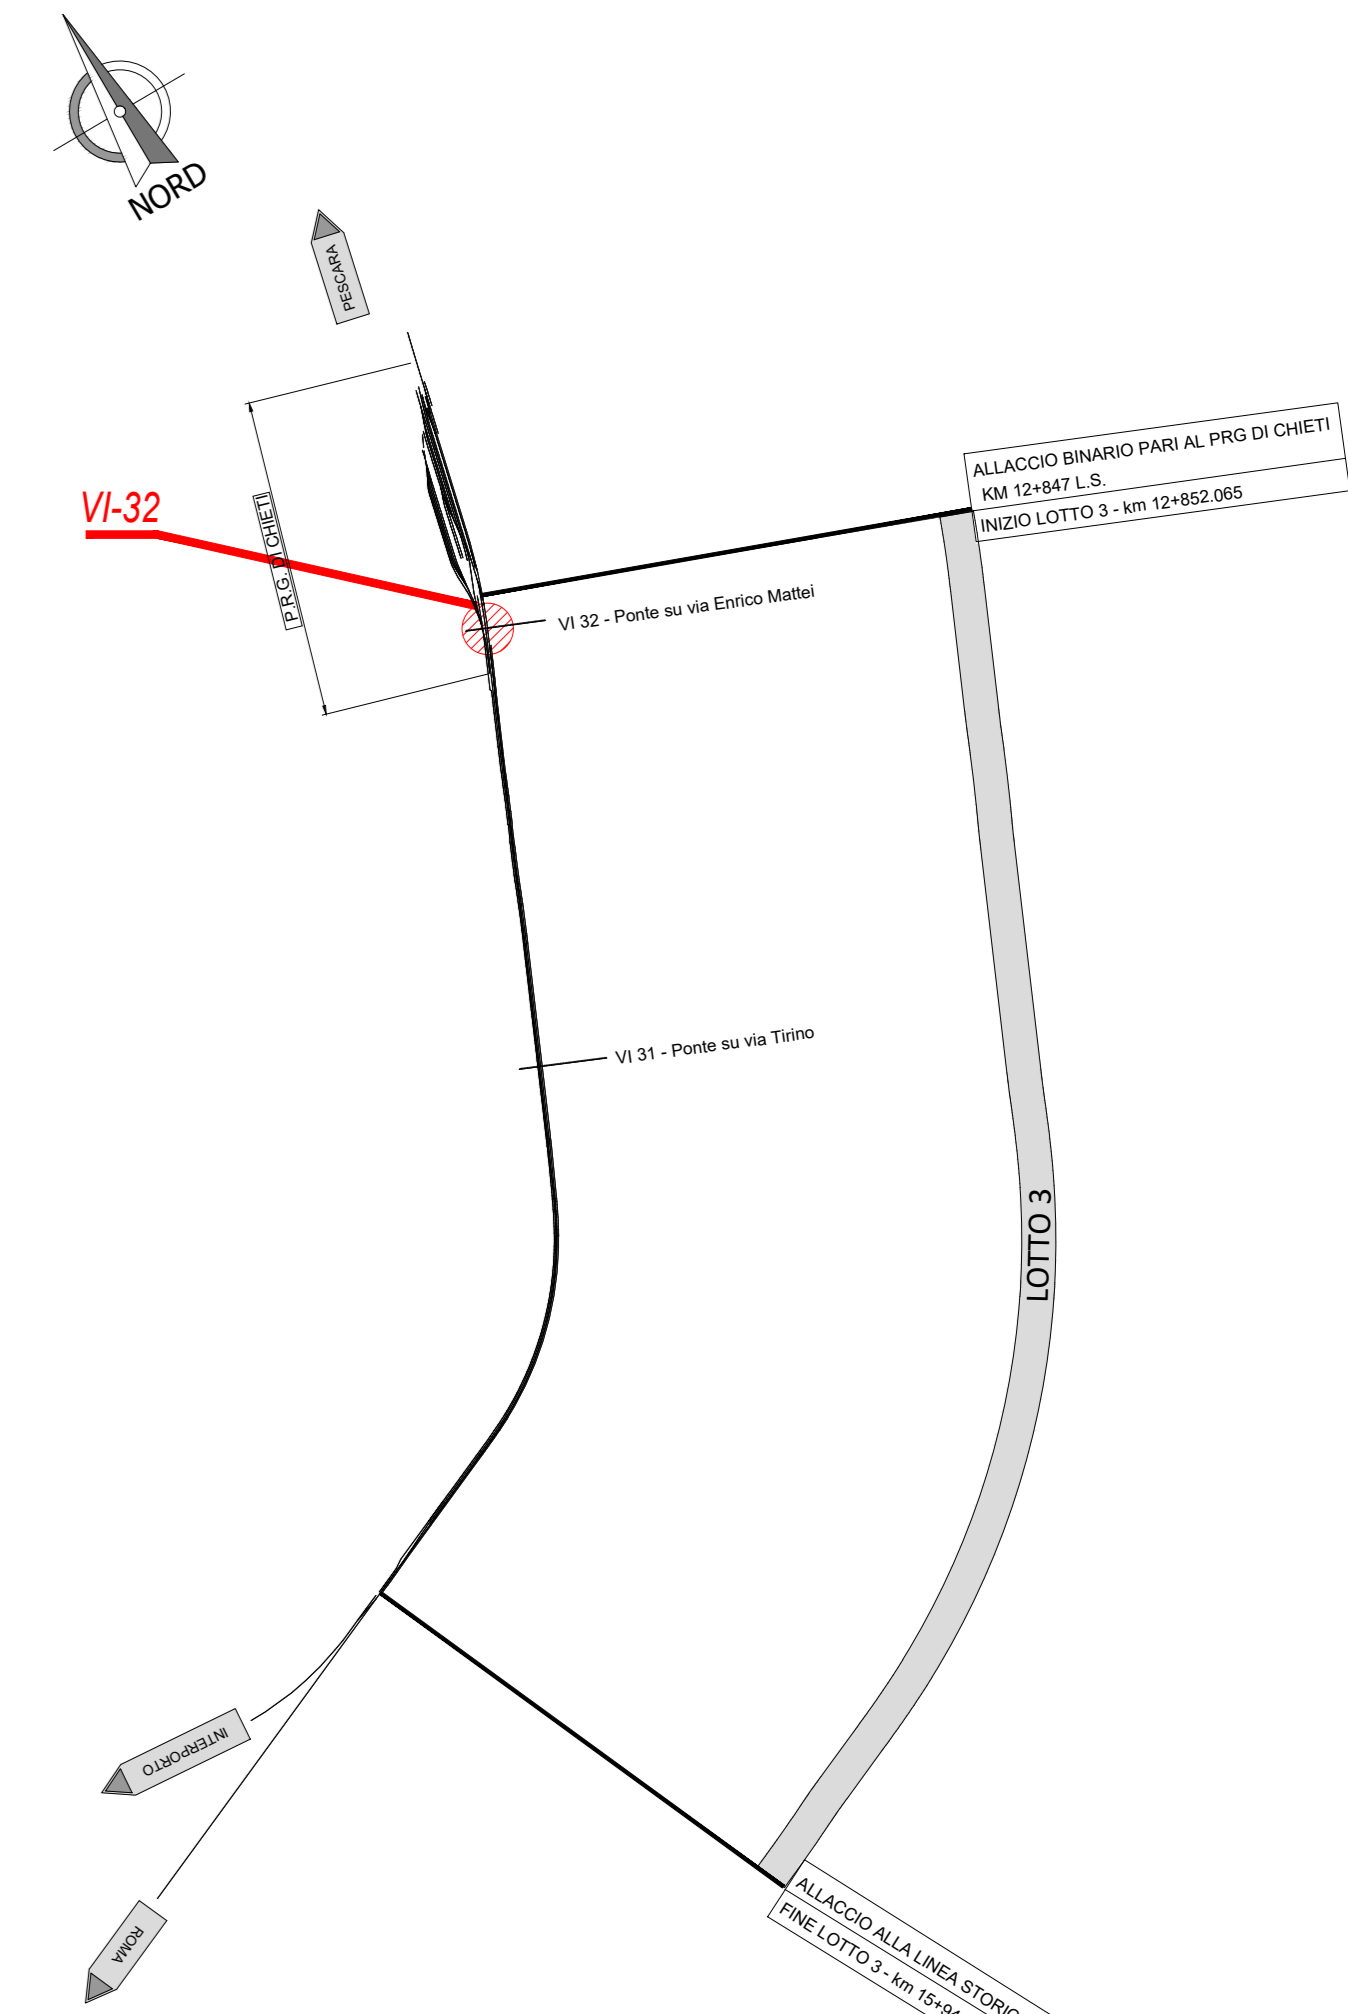

NOTE GENERALI

- TUTTE LE MISURE SONO ESPRESSE IN CENTIMETRI, SALVO OVE  
DIVERSAMENTE INDICATO

COMMITTENTE:



PROGETTAZIONE:



DIREZIONE TECNICA  
UO INFRASTRUTTURE CENTRO

PROGETTO DEFINITIVO

VELOCIZZAZIONE DELLA LINEA ROMA - PESCARA  
RADDOPPIO FERROVIARIO TRATTA CHIETI - INTERPORTO D'ABRUZZO  
(LOTTO 3)

PONTI E VIADOTTI FERROVIARI - VI32 - Ponte su Via Enrico Mattei al km 12+950,000  
Impalcato e sezioni - Carpentaria

SCALA:

Varie

COMMESSA LOTTO FASE ENTE TIPO DOC. OPERA/DISCIPLINA PROGR. REV.

IA6F 03 D 29 PZ VI.3200 002 A

Revis.	Descrizione	Redatto	Data	Verificato	Data	Approvato	Data	Autorizzato	Data
A	Emissione esecutiva	P. Luciani	10.07.2019	T. Tascione	11.07.2019	T. Tascione	12.07.2019		