
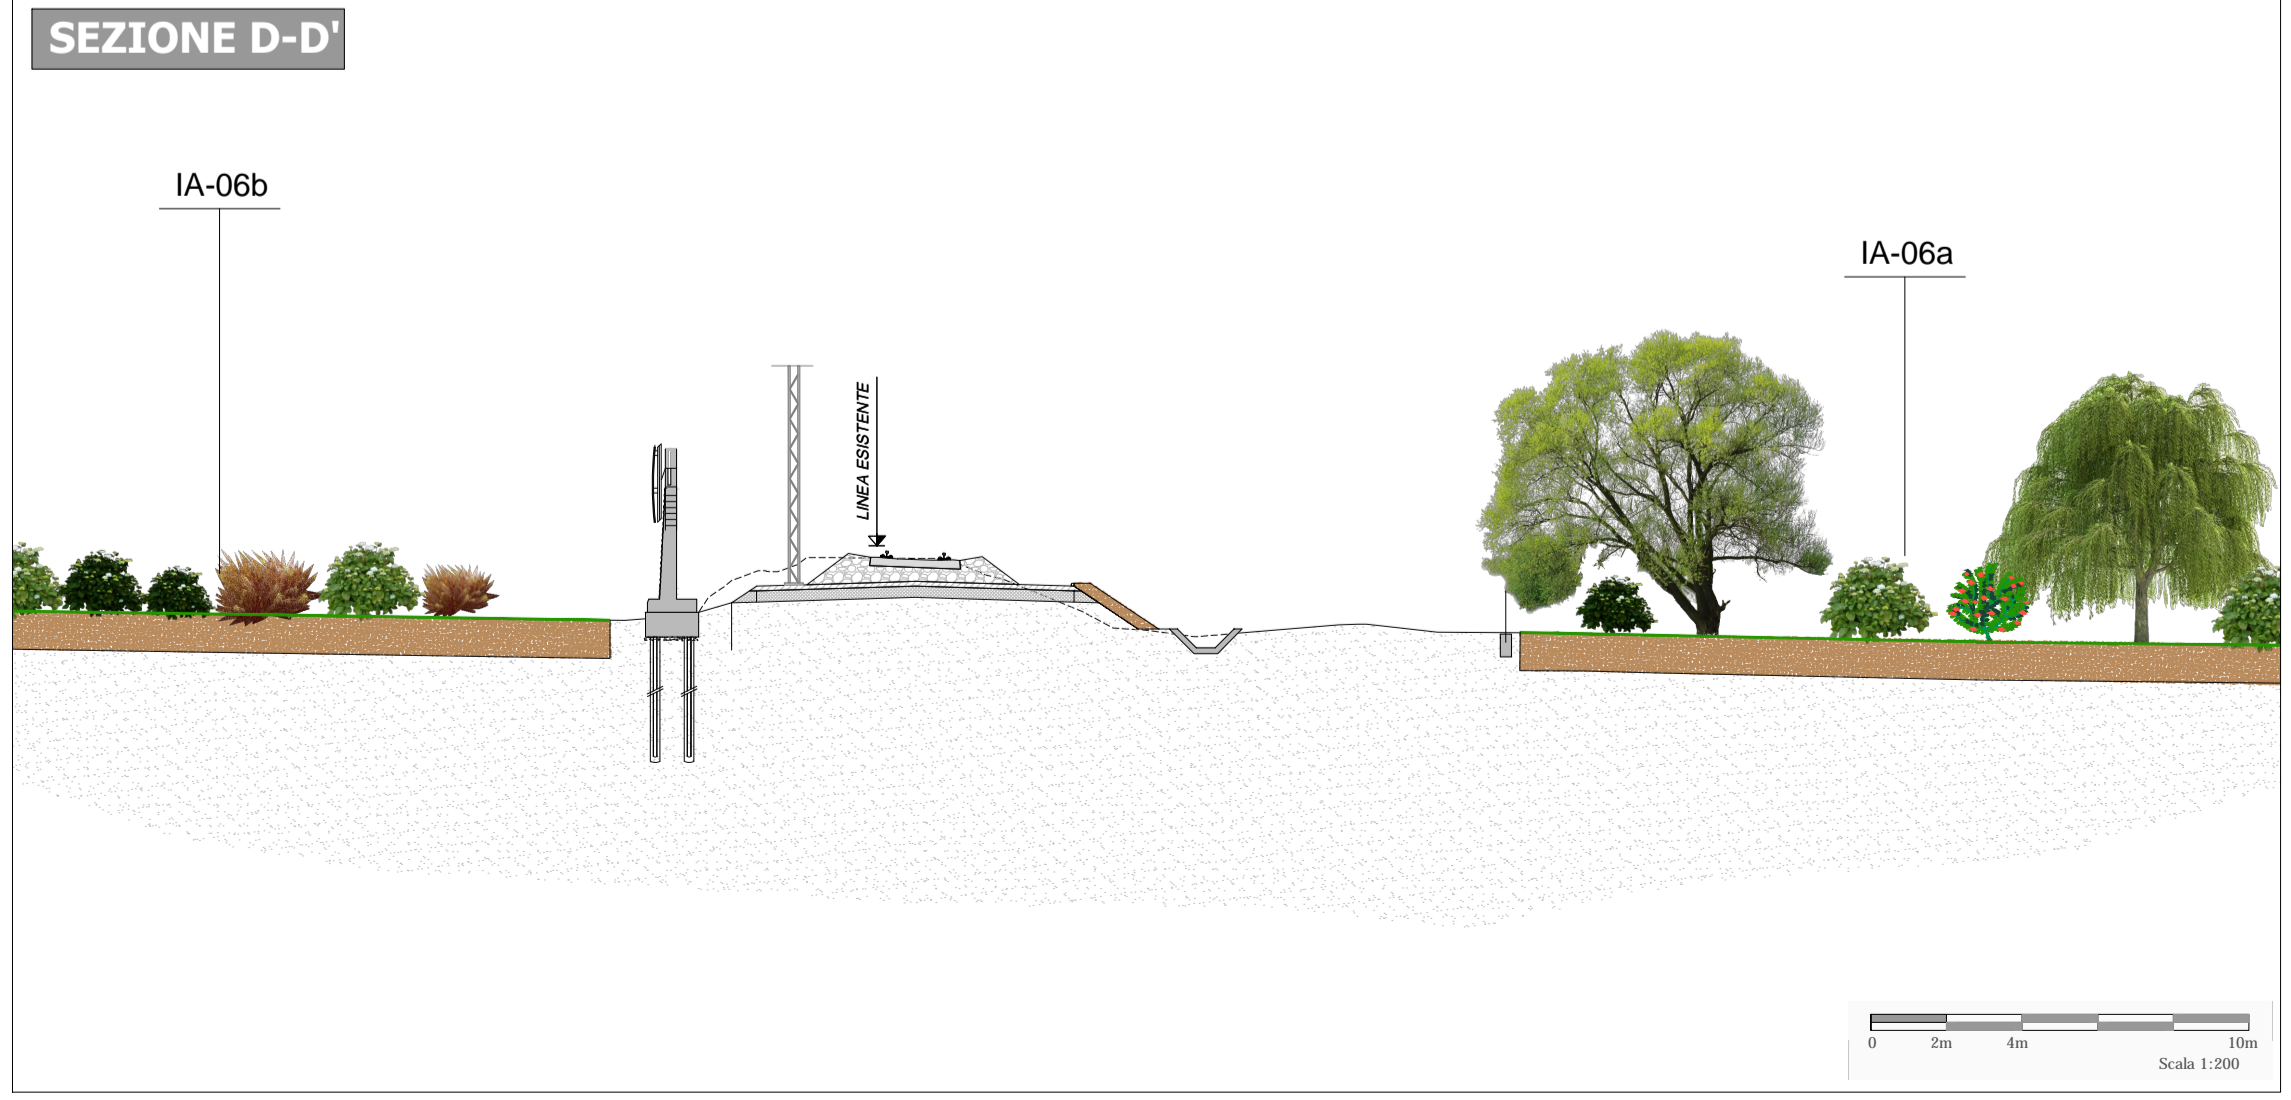


Tipologie interventi a verde

- IA-01 - Siepe mista
- IA-02 - Filari misti
- IA-03 - Fasce arbustive
- IA-04 - Fasce arboreo-arbustive
- IA-05 - Prato arborato
- Ripristino ante-operam
- Inerbimento scarpate

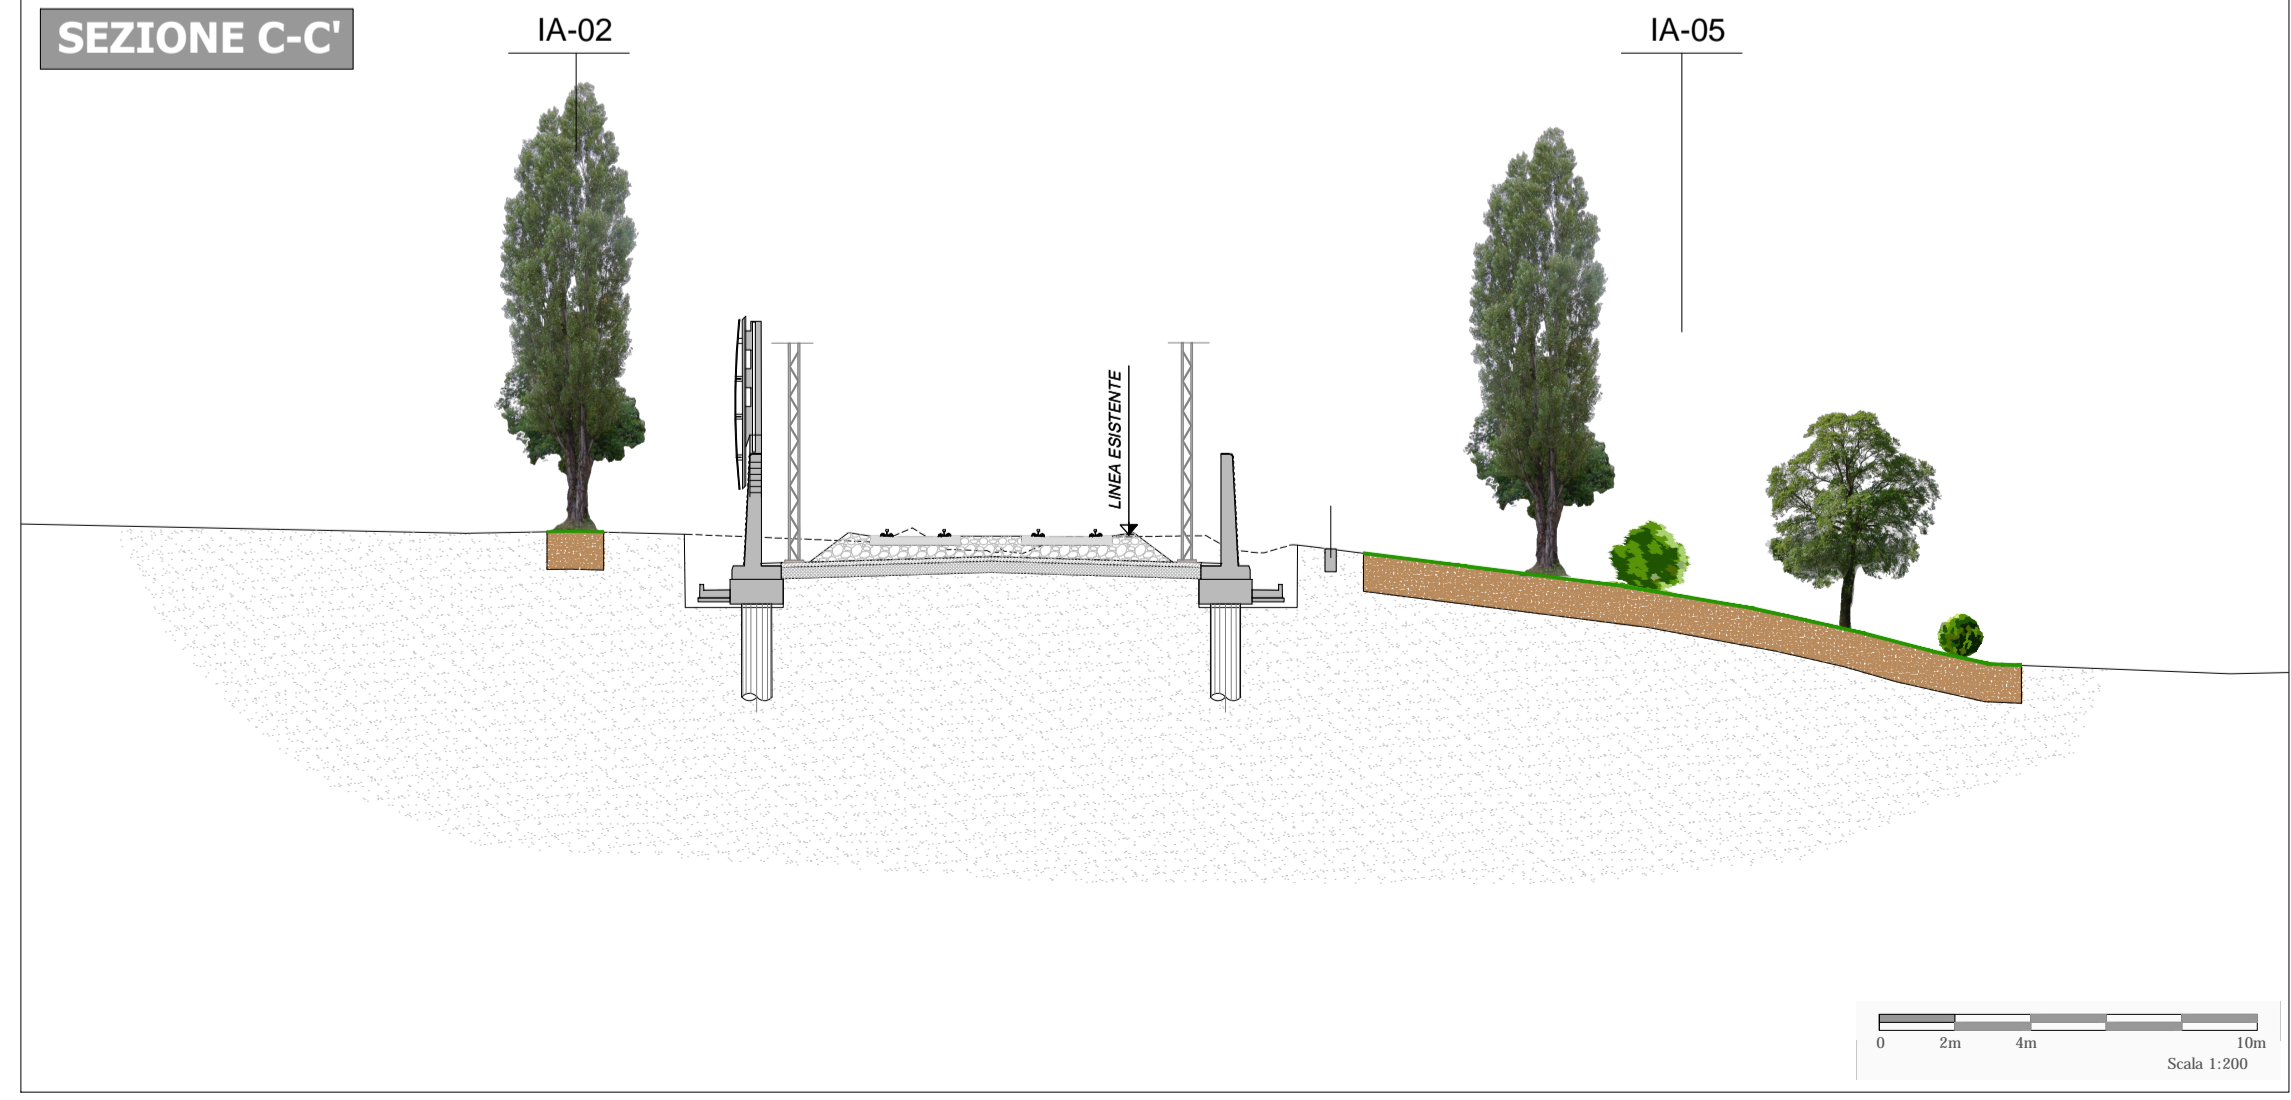

COMMITTENTE:

PROGETTAZIONE:

U.O. ARCHITETTURA, AMBIENTE E TERRITORIO
 PROGETTO DEFINITIVO

VELOCIZZAZIONE DELLA LINEA ROMA - PESCARA
 RADDOPPIO FERROVIARIO TRATTA CHIETI - INTERPORTO D'ABRUZZO (LOTTO 3)

OPERE A VERDE
 Interventi di mitigazione e compensazione ambientale.
 Stralci planimetrici e sezioni

SCALA :
 VARIE

COMMESSA	LOTTO	FASE	ENTE	TIPO DOC.	OPERA/DISCIPLINA	PROGR.	REV.
IA6F	03	D	22	PZ	IA0000	002	A

Revis.	Descrizione	Redatto	Data	Verificato	Data	Approvato	Data	Autorizzato	Data
A	Emissione esecutiva	F.Massari	Luglio 2019	G.Dajelli F.Petrelli	Luglio 2019	T.Paoletti	Luglio 2019	D.L. Mancini	Luglio 2019