




S1

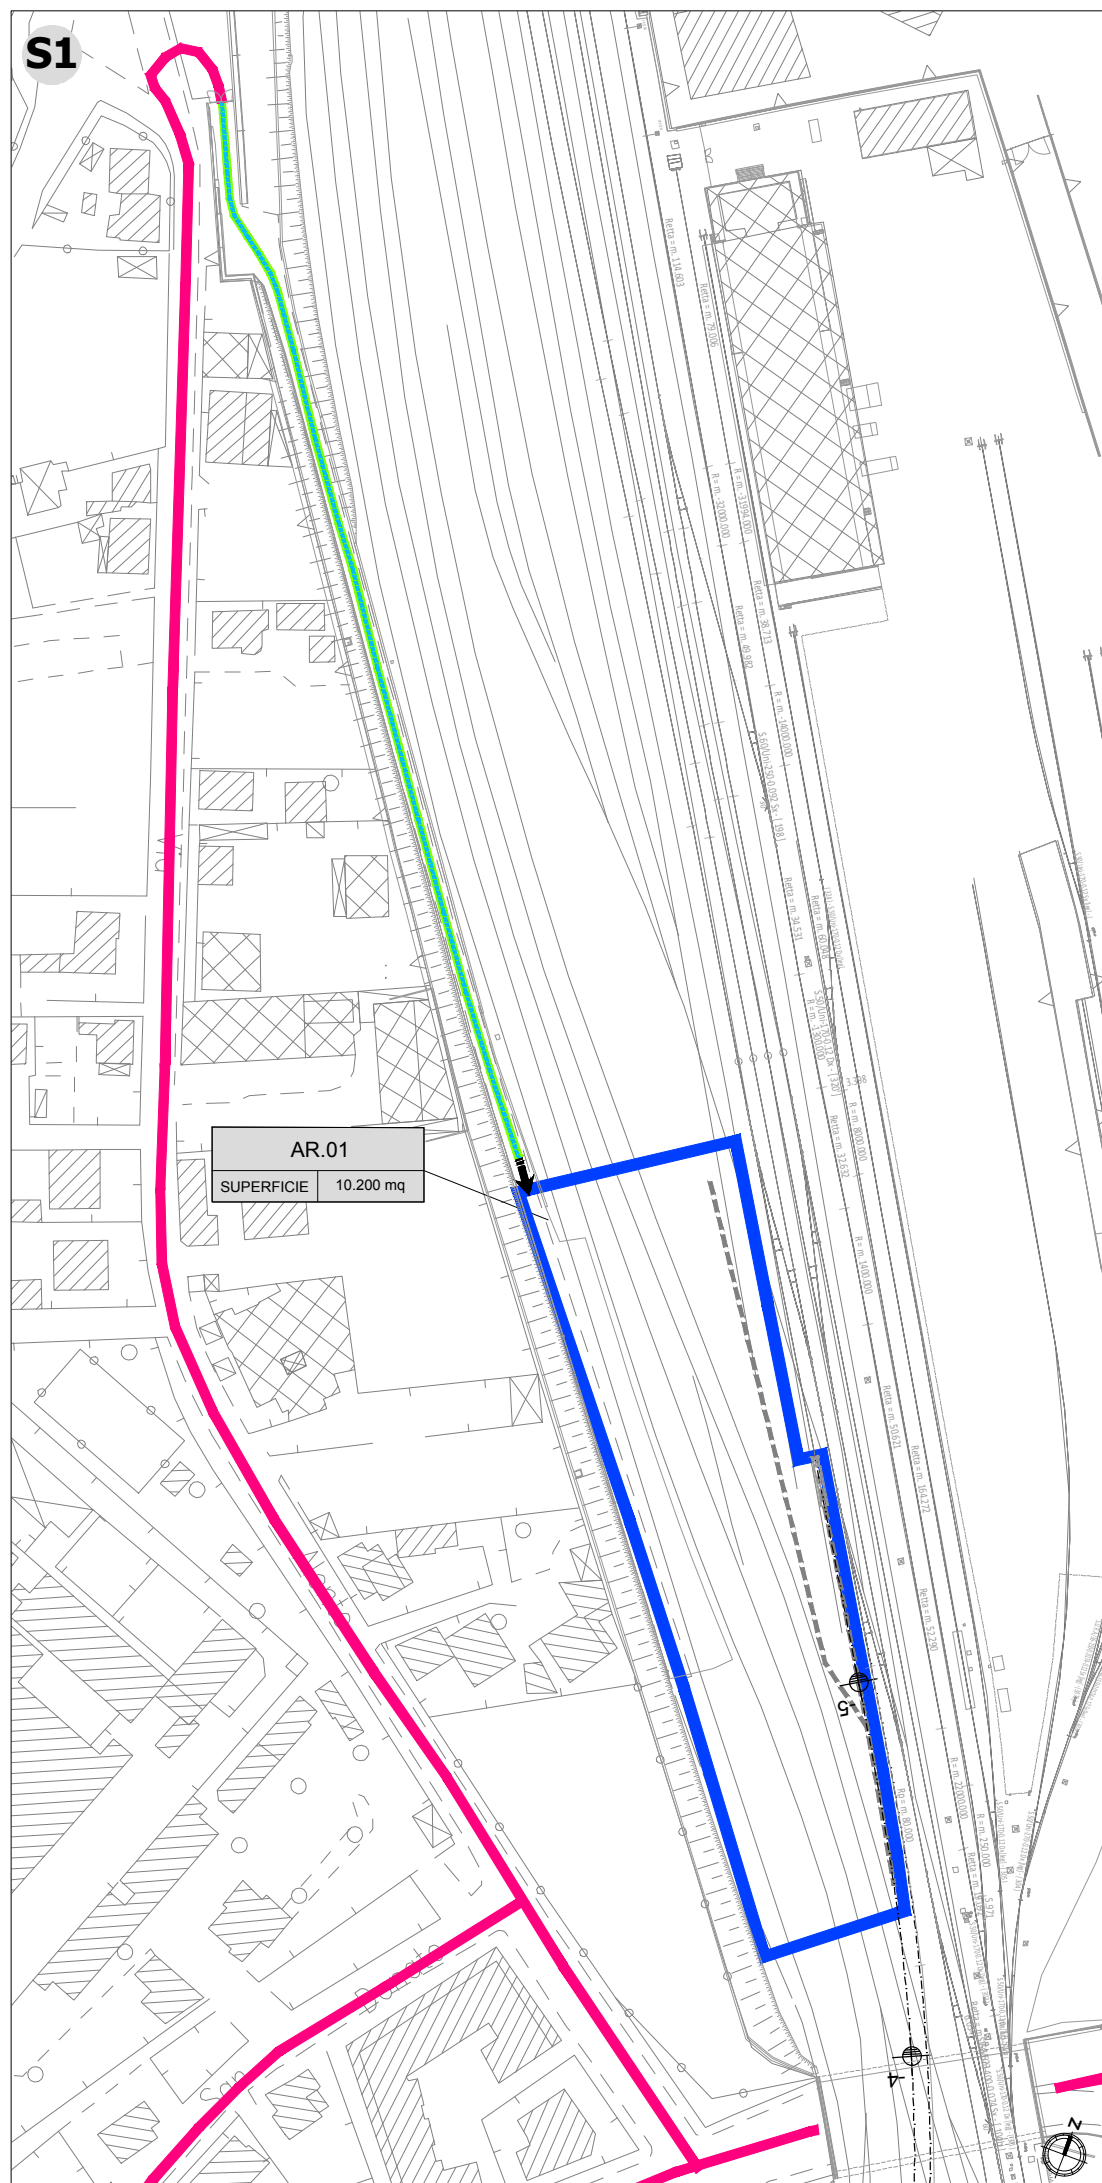


S2

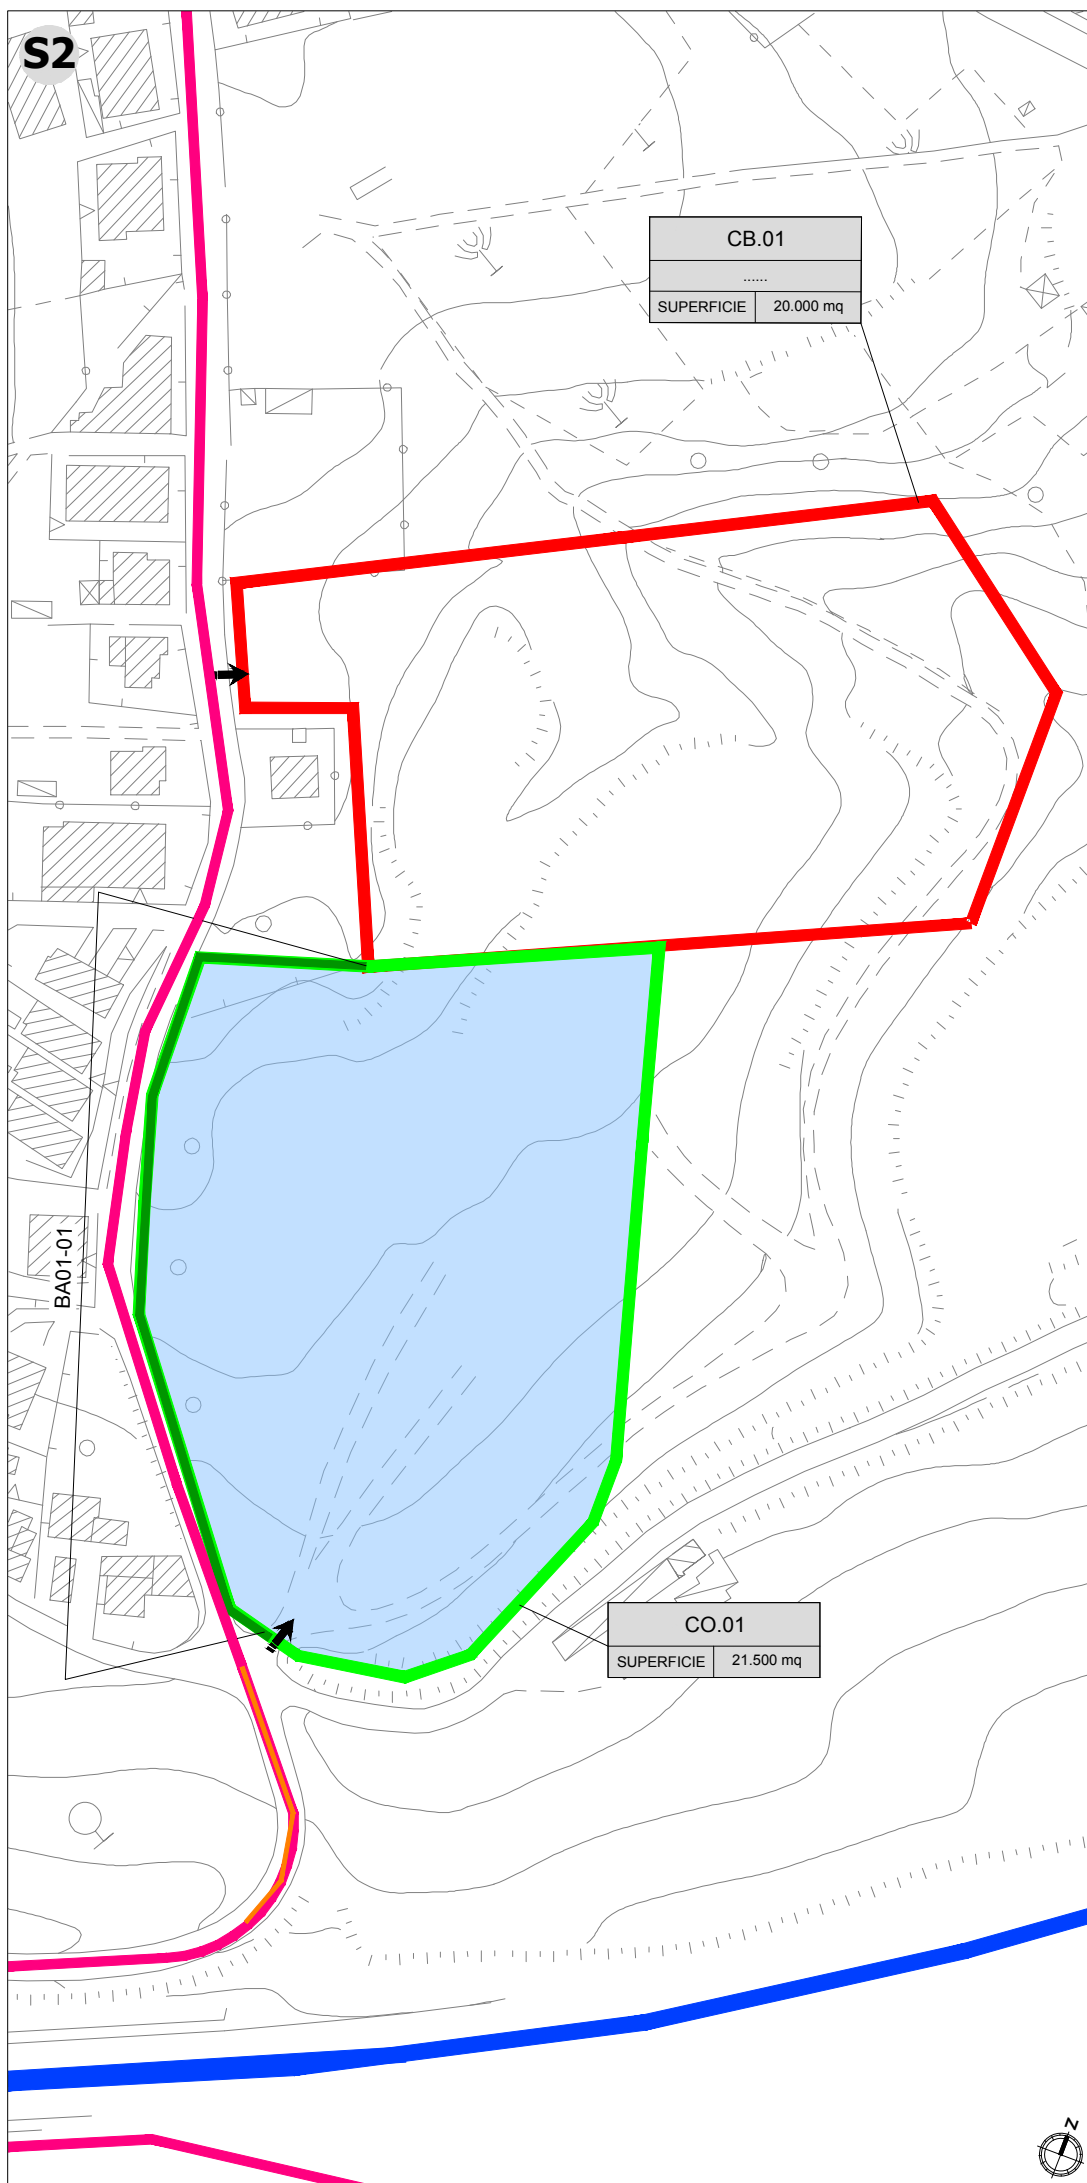

1

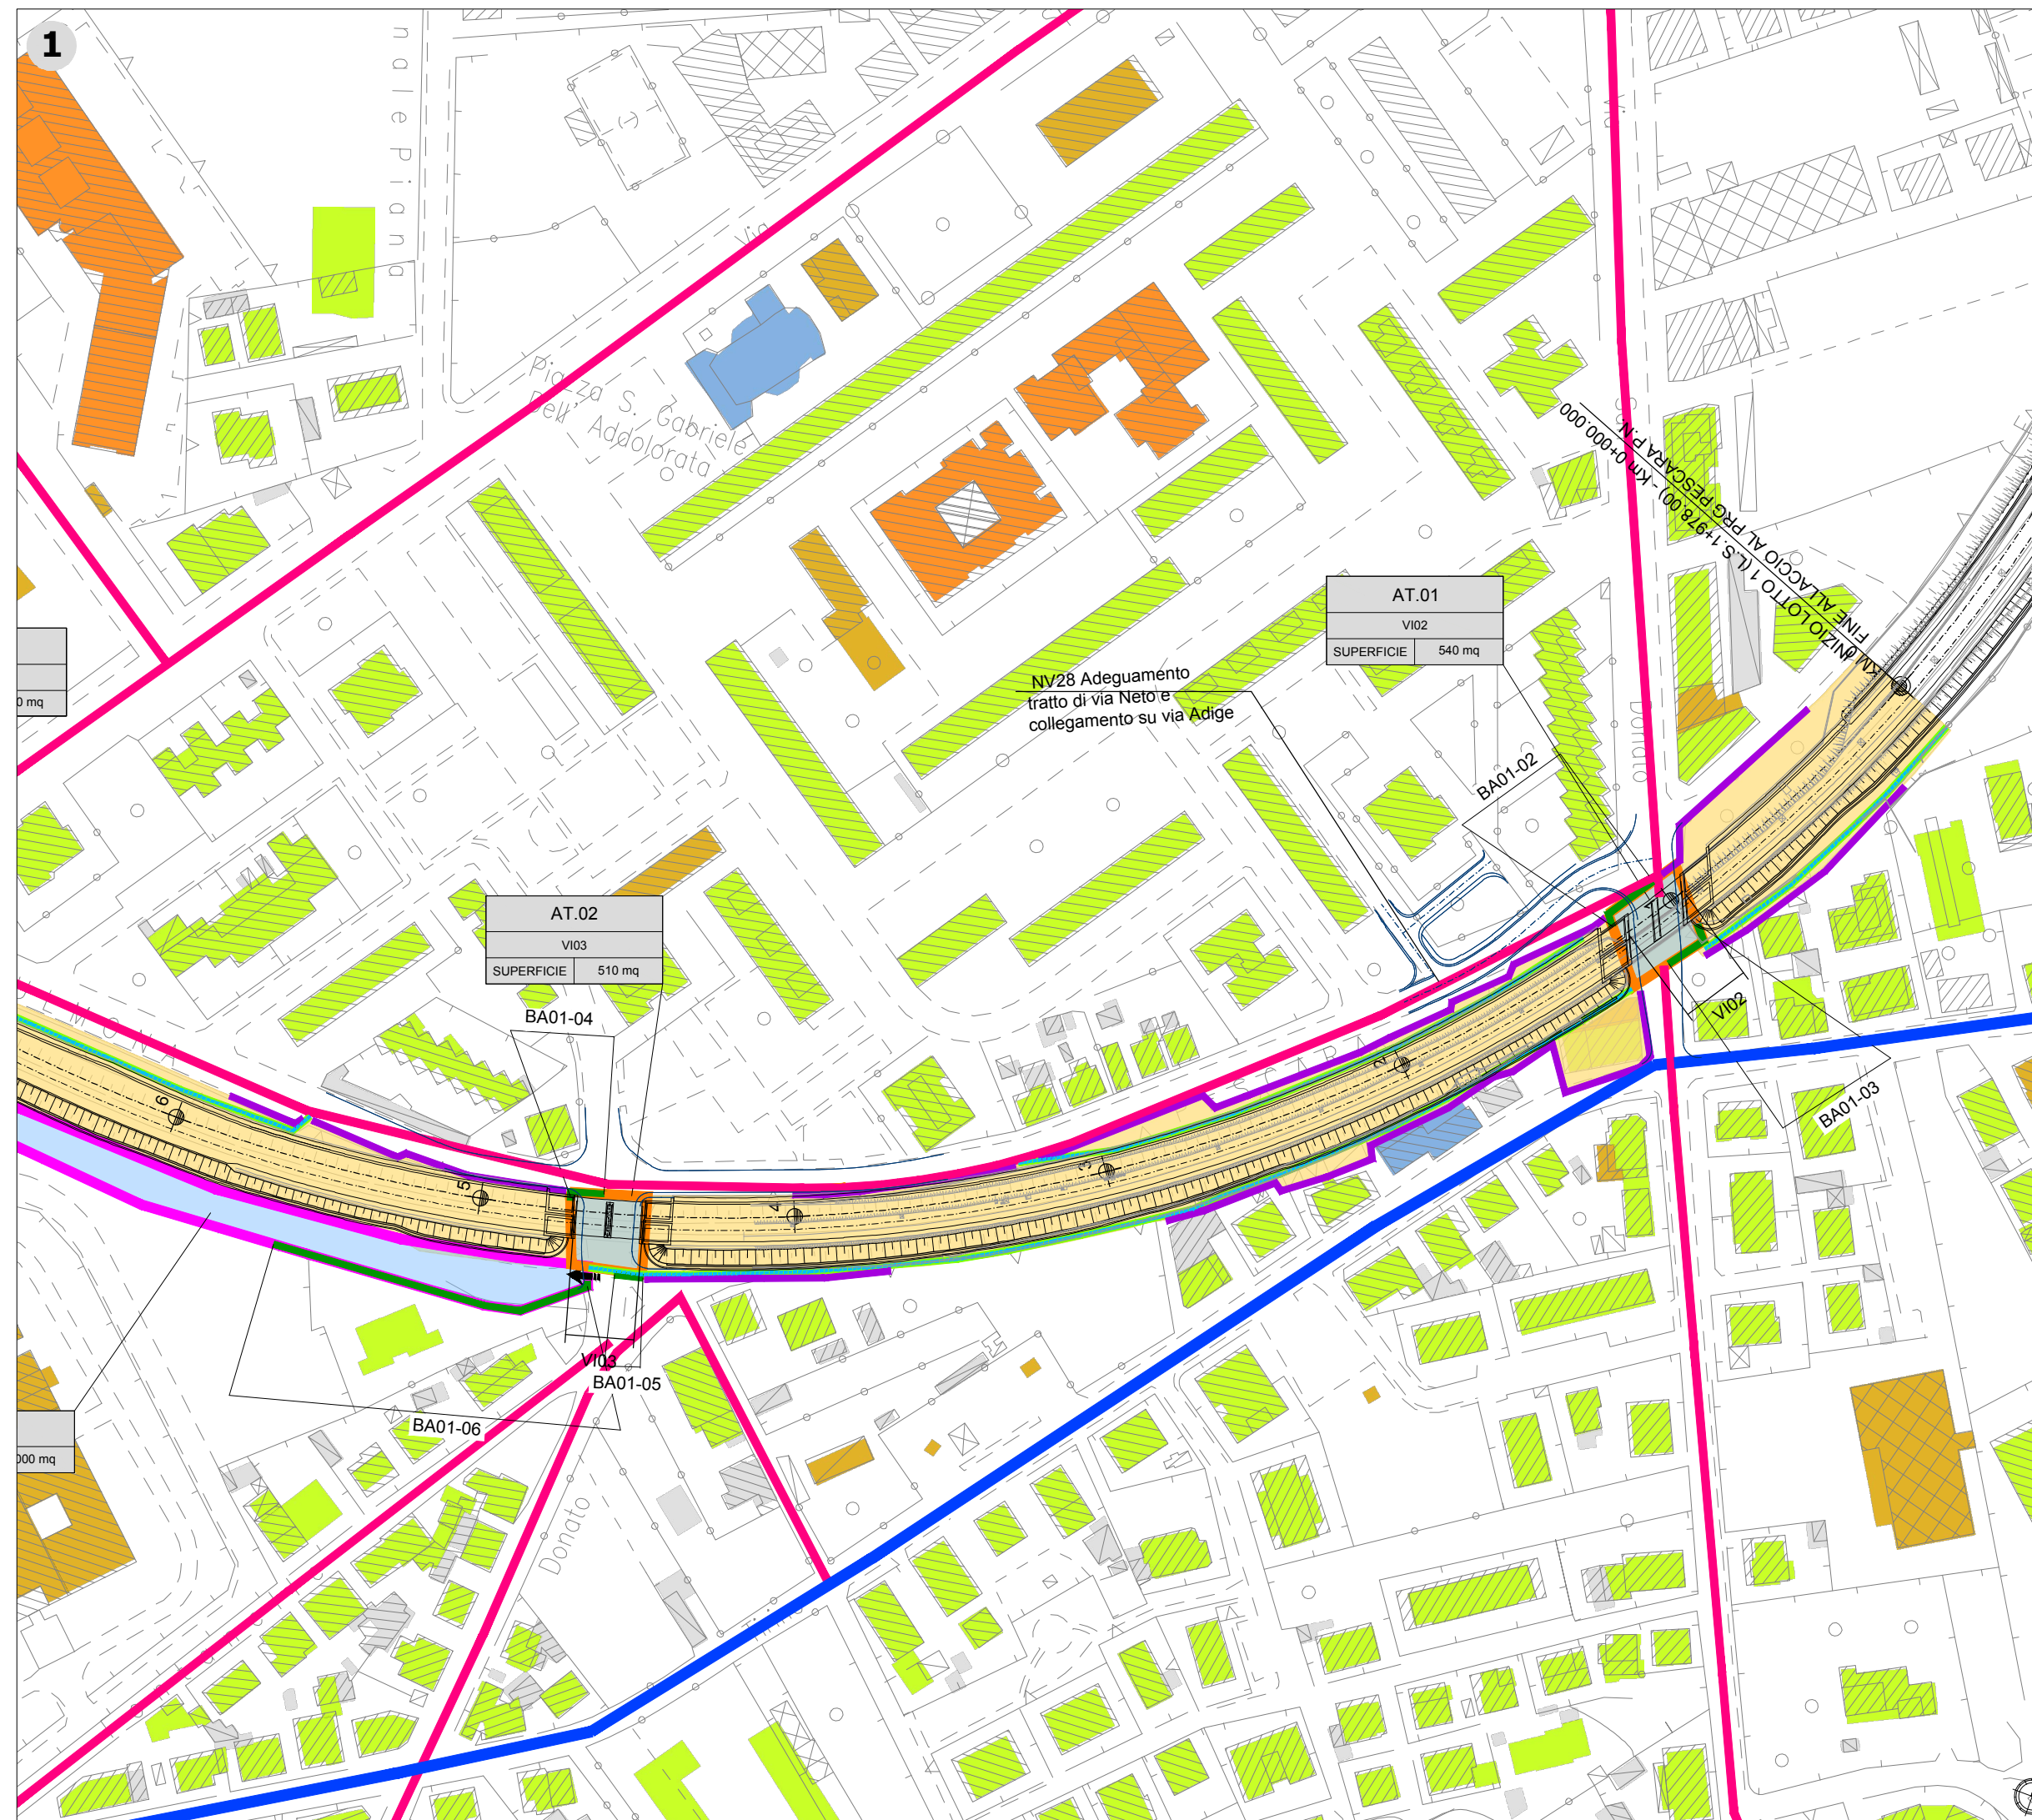


2

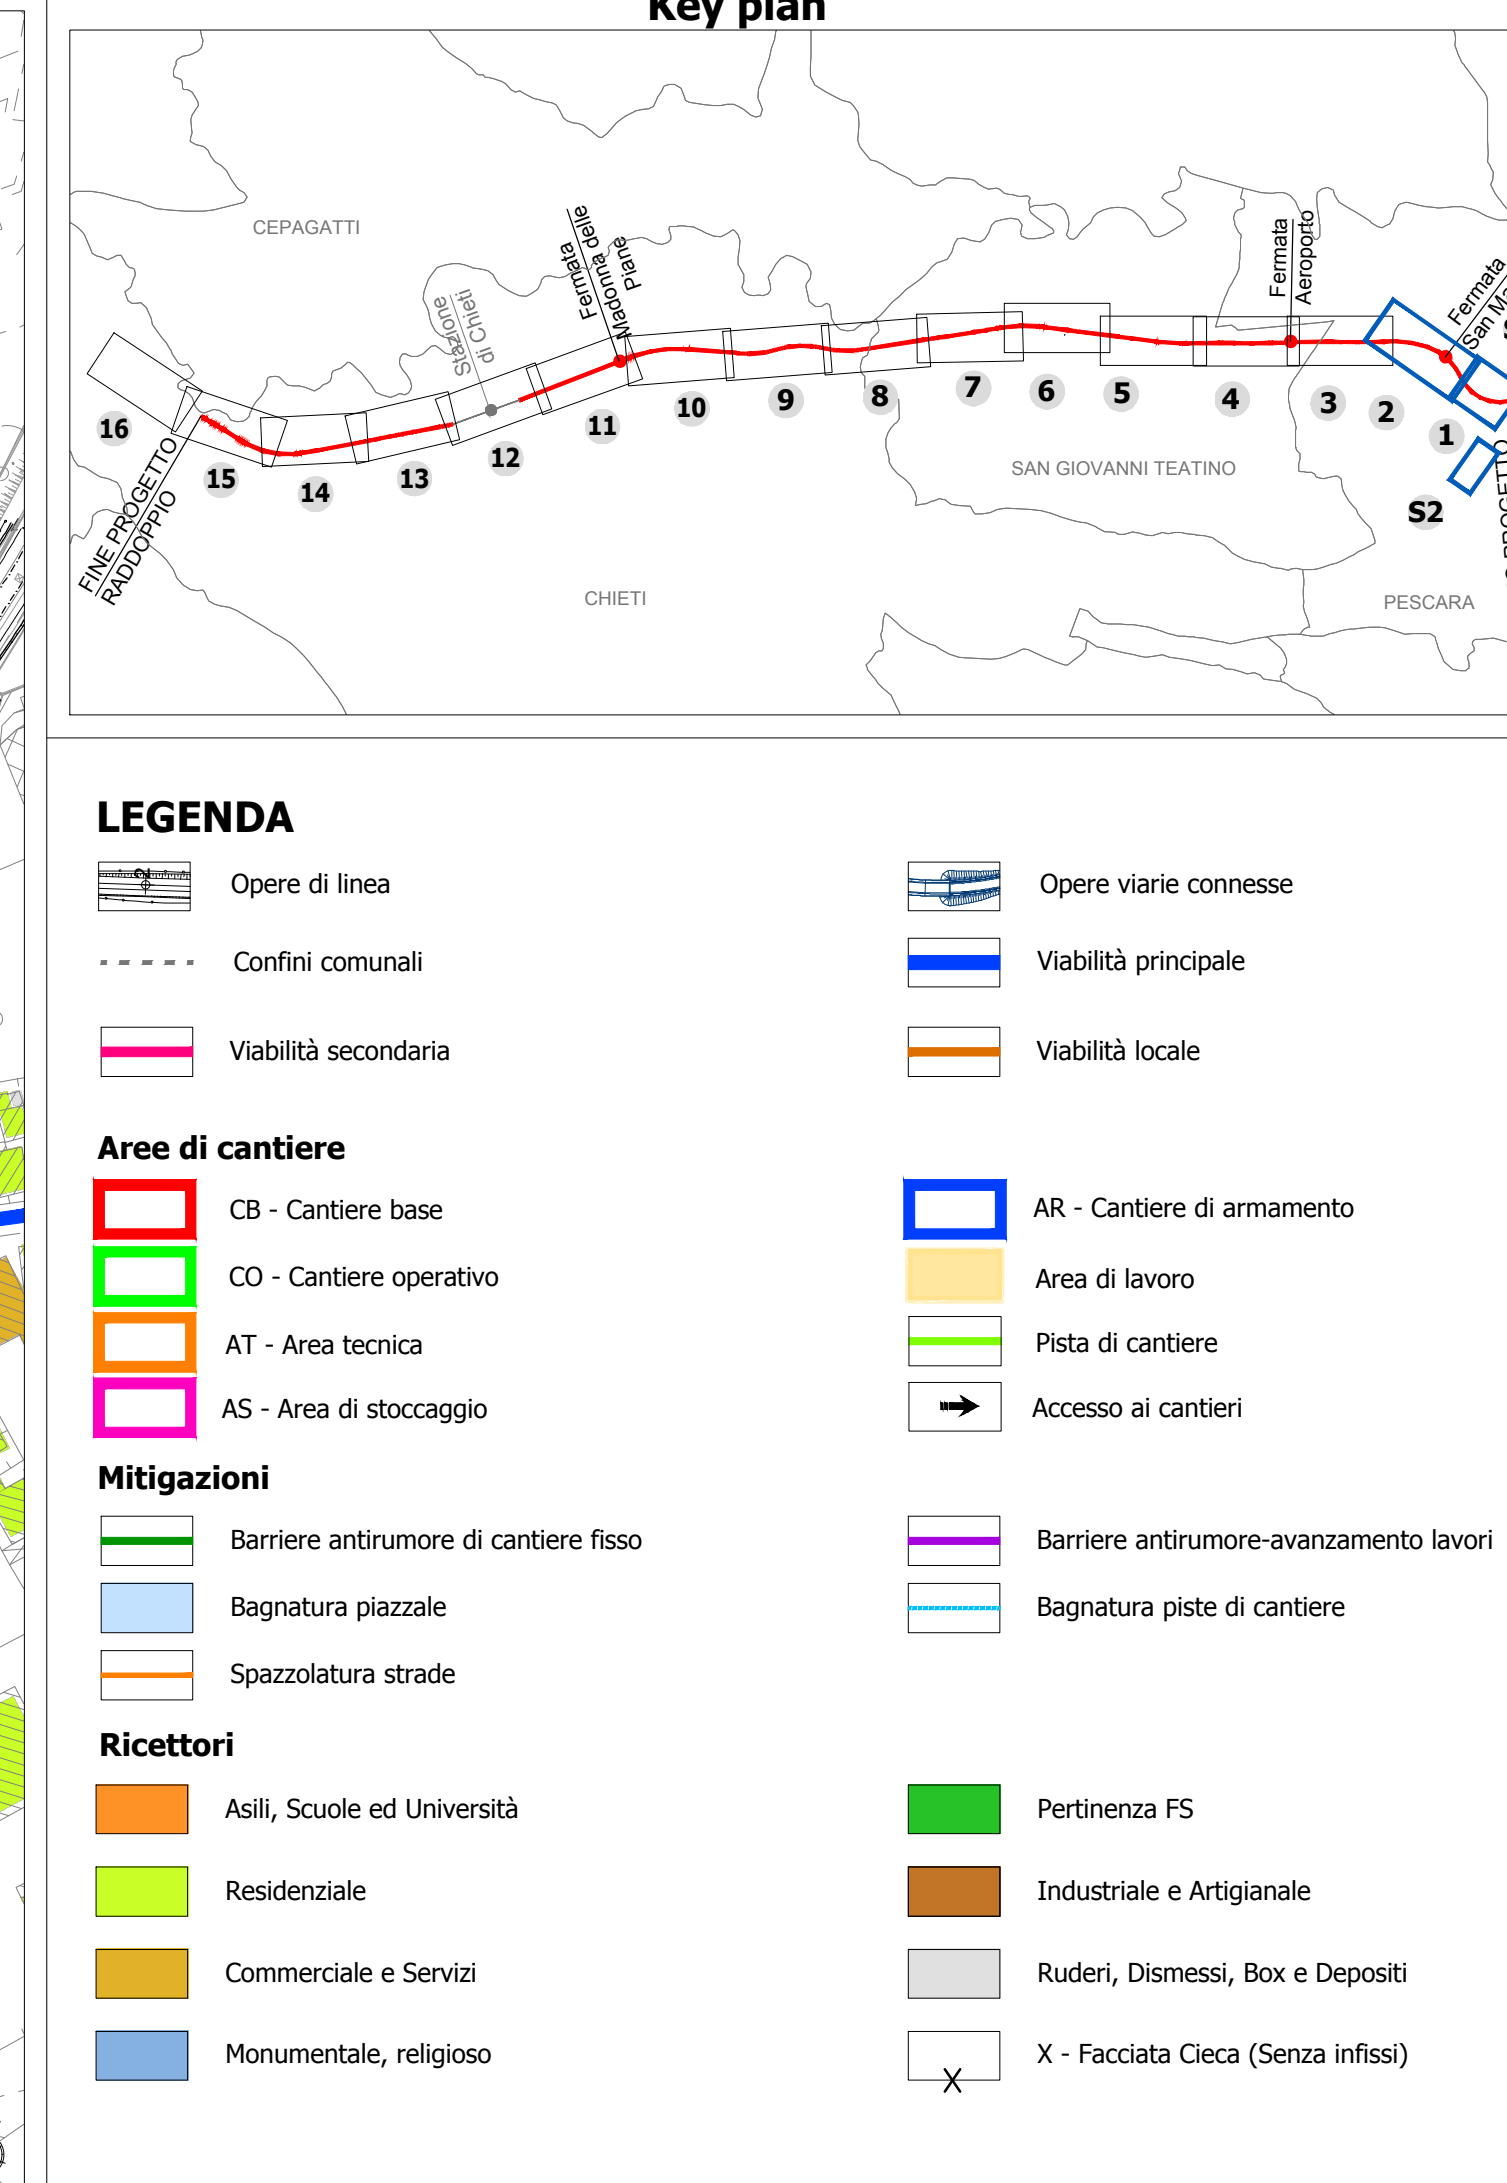

1



Key plan

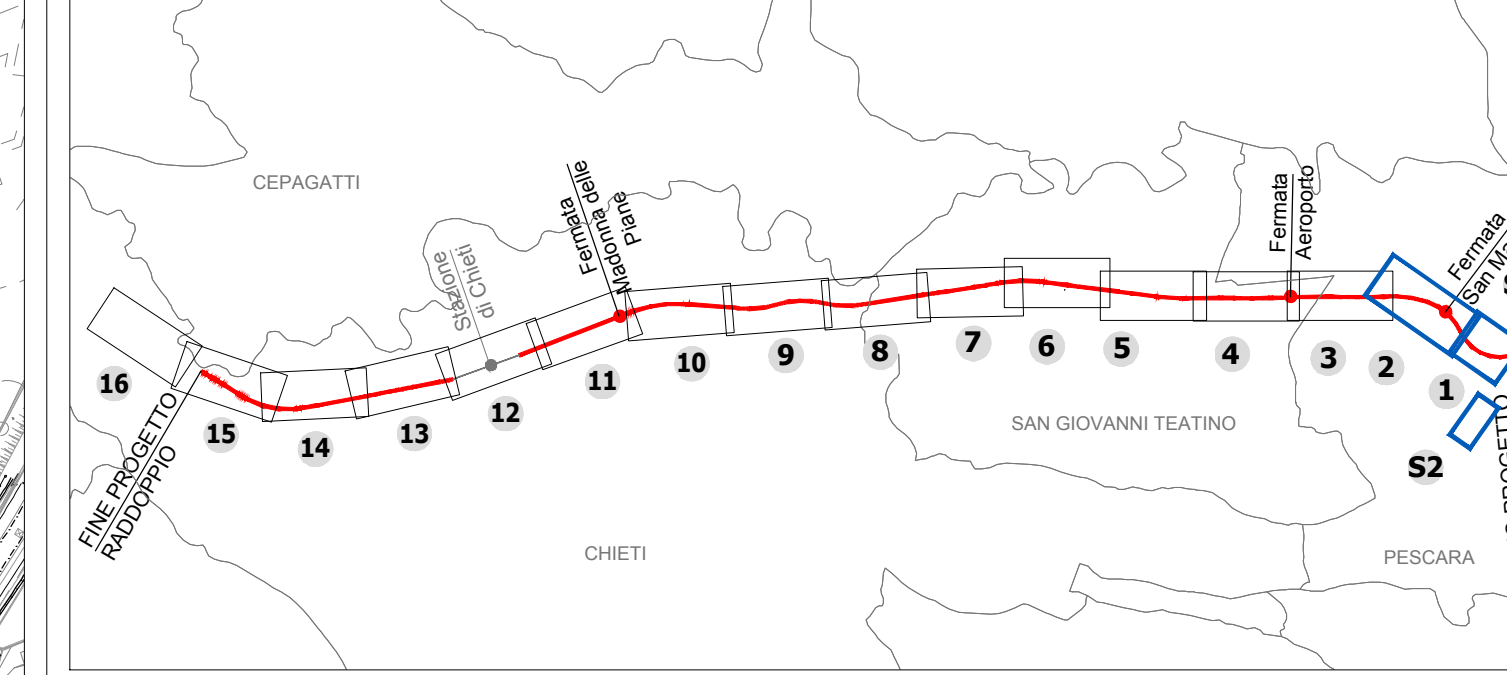

LEGGENDA

- Opere di linea
- Confini comunali
- Viabilità secondaria
- Opere viarie connesse
- Viabilità principale
- Viabilità locale
- Barriere antirumore di cantiere fisso
- Bagnatura piazzale
- Spazzolatura strade
- Barriere antirumore-avanzamento lavori
- Bagnatura piste di cantiere
- Asili, Scuole ed Università
- Residenziale
- Commerciale e Servizi
- Monumentale, religioso
- Pertinenza FS
- Industriale e Artigianale
- Ruderi, Dismessi, Box e Depositi
- X - Facciata Cieca (Senza infissi)

Areie di cantiere

- CB - Cantiere base
- CO - Cantiere operativo
- AT - Area tecnica
- AS - Area di stoccaggio
- AR - Cantiere di armamento
- Area di lavoro
- Pista di cantiere
- Accesso ai cantieri

Mitigazioni

- Barriere antirumore di cantiere fisso
- Bagnatura piazzale
- Spazzolatura strade
- Barriere antirumore-avanzamento lavori
- Bagnatura piste di cantiere

Ricettori

- Asili, Scuole ed Università
- Residenziale
- Commerciale e Servizi
- Monumentale, religioso
- Pertinenza FS
- Industriale e Artigianale
- Ruderi, Dismessi, Box e Depositi
- X - Facciata Cieca (Senza infissi)

COMMITTENTE:
RFI
 RETE FERROVIARIA ITALIANA
 GRUPPO FERROVIE DELLO STATO ITALIANE

PROGETTAZIONE:
ITALFERR
 GRUPPO FERROVIE DELLO STATO ITALIANE

U.O. GEOLOGIA, TECNICA DELL'AMBIENTE E DEL TERRITORIO
 PROGETTO DEFINITIVO

VELOCIZZAZIONE DELLA LINEA ROMA - PESCARA
 RADDOPPIO FERROVIARIO TRATTA PESCARA PORTA NUOVA – CHIETI E
 TRATTA CHIETI INTERPORTO D'ABRUZZO
 PROGETTO AMBIENTALI DELLA CANTIERIZZAZIONE

Planimetria localizzazione interventi di mitigazione tav. 1/8
 SCALA :
 1:2.000

COMMESSA	LOTTO	FASE	ENTE	TIPO DOC.	OPERA/DISCIPLINA	PROGR.	REV.
IA4S	00	D	69	P6	CA0000	001	A

Revis.	Descrizione	Redatto	Data	Verificato	Data	Approvato	Data	Autorizzato	Data
A	Emissione esecutiva	F.Massari	Febbraio 2021	M.Filippone	Febbraio 2021	T.Paoletti	Febbraio 2021	S.Padulosi	Febbraio 2021