




**PLANIMETRIA IMPALCATO**  
Scala 1:100

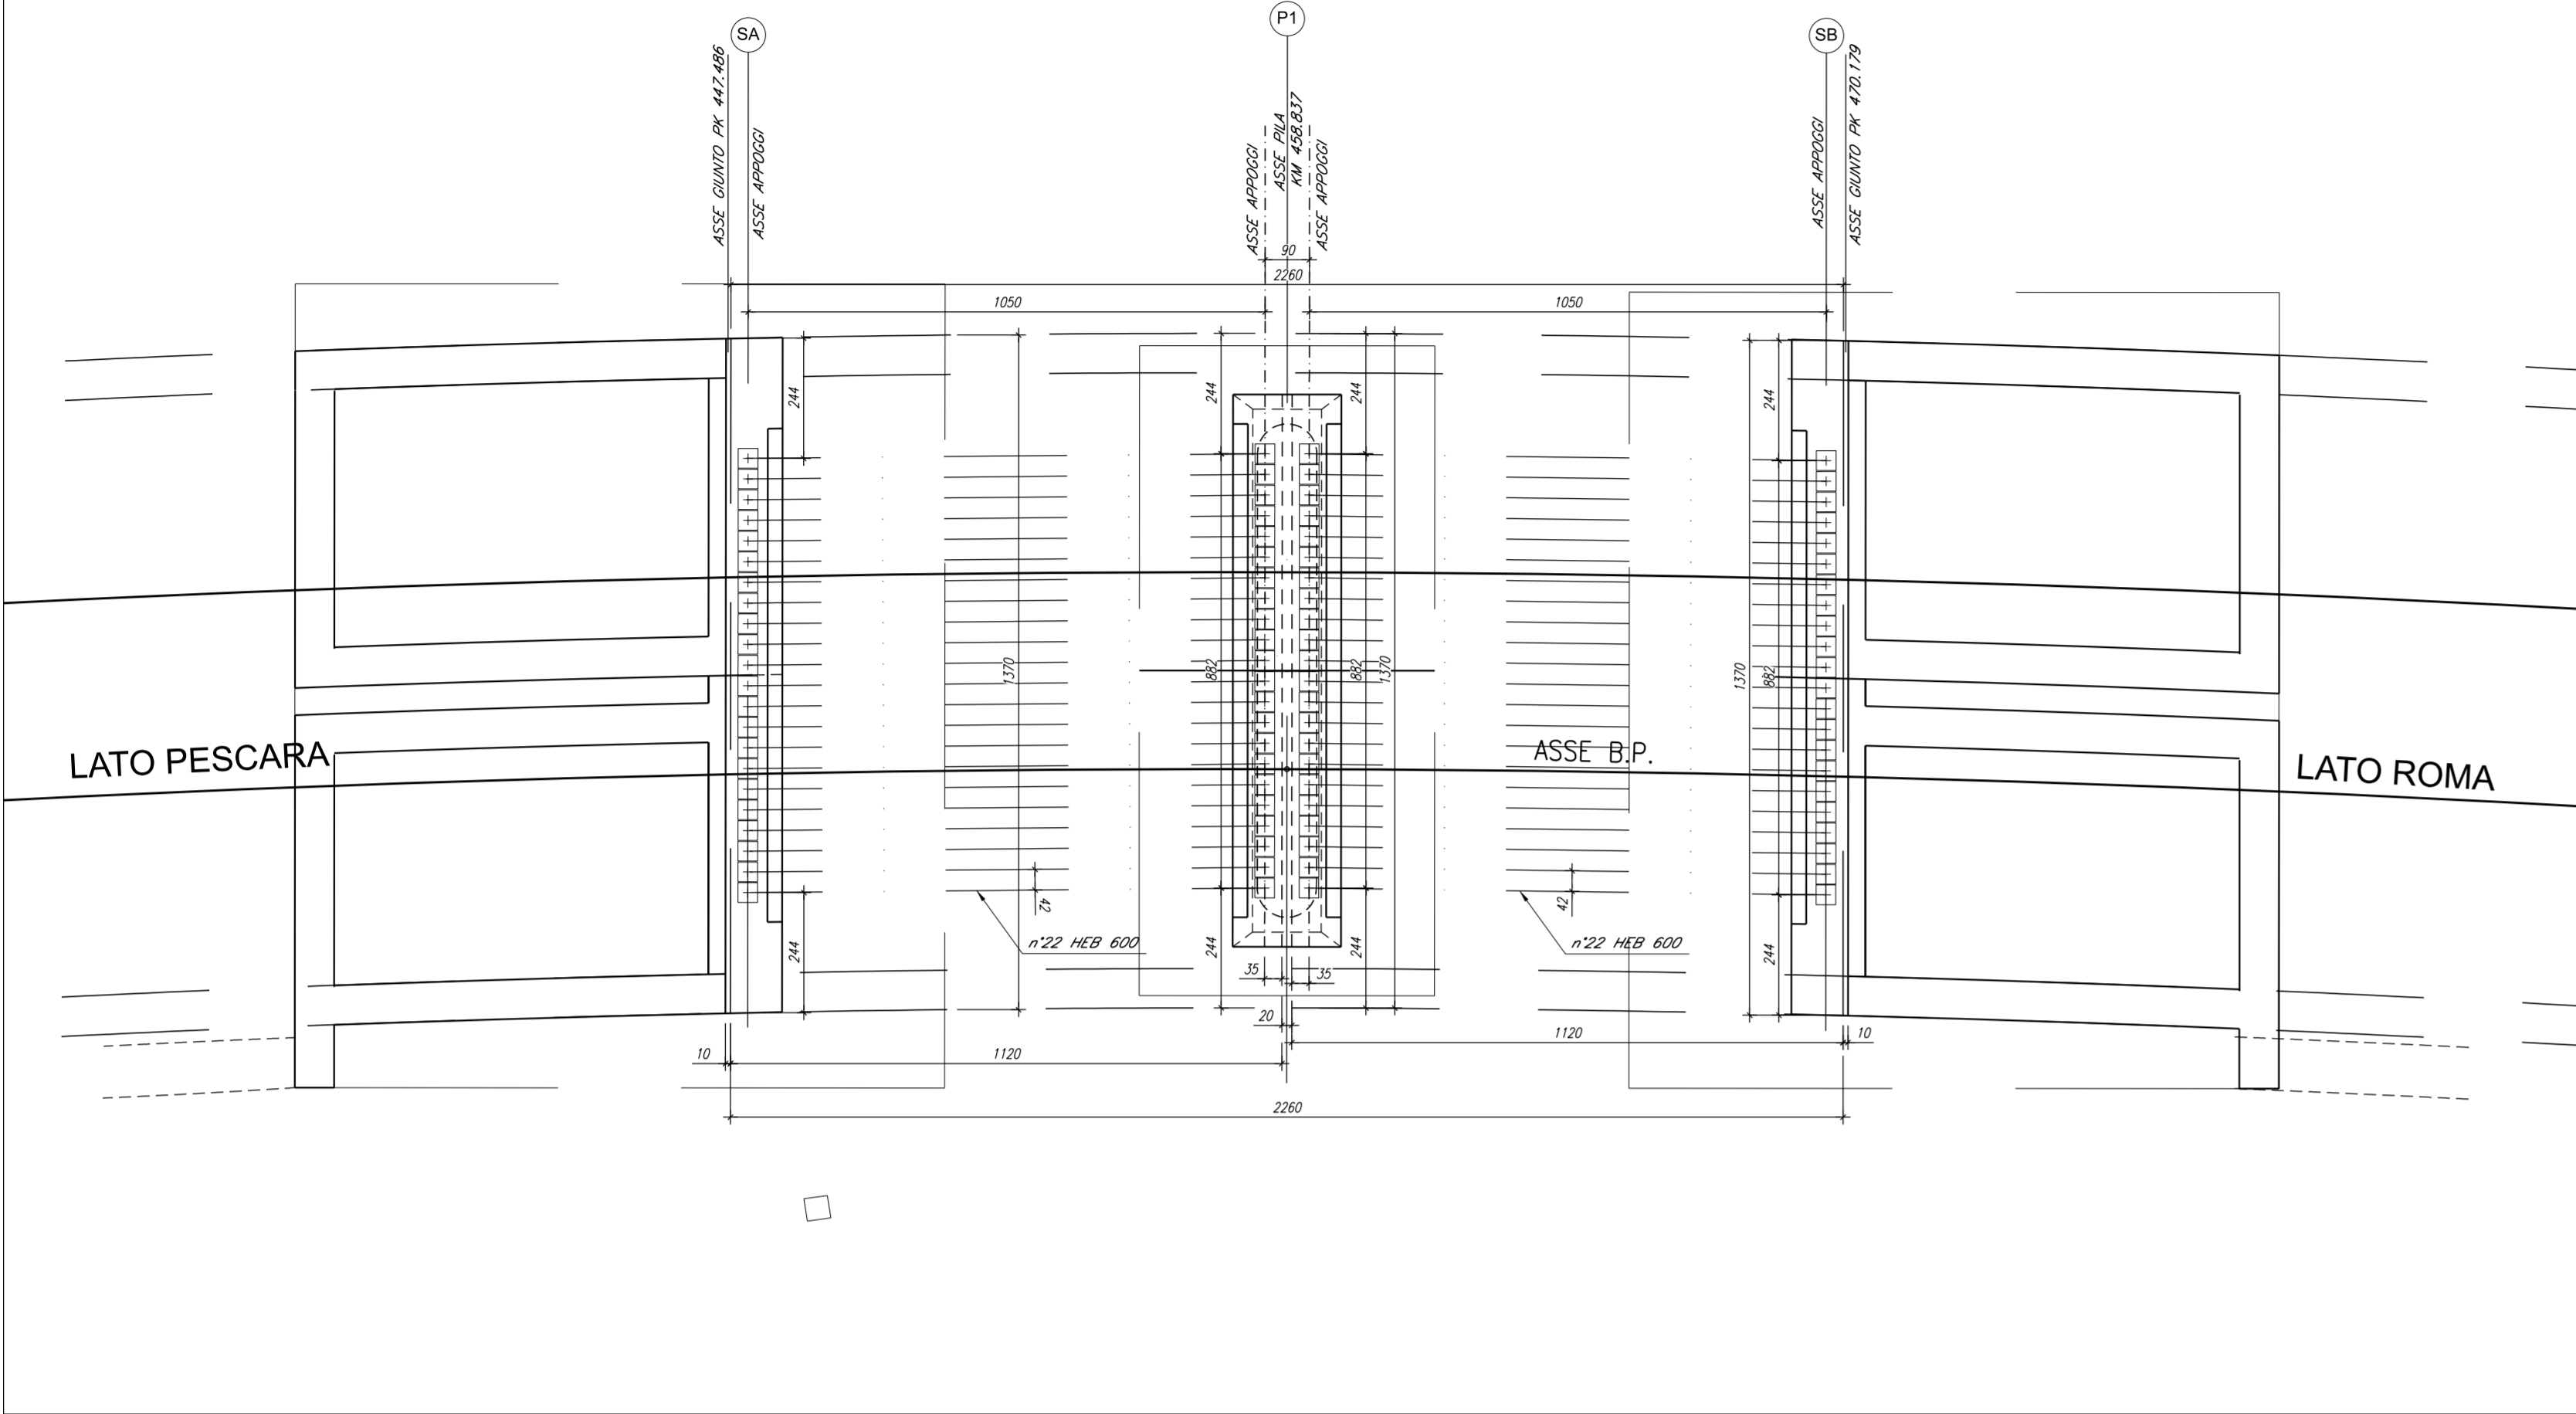


**PROFILO LONGITUDINALE**  
Scala 1:100

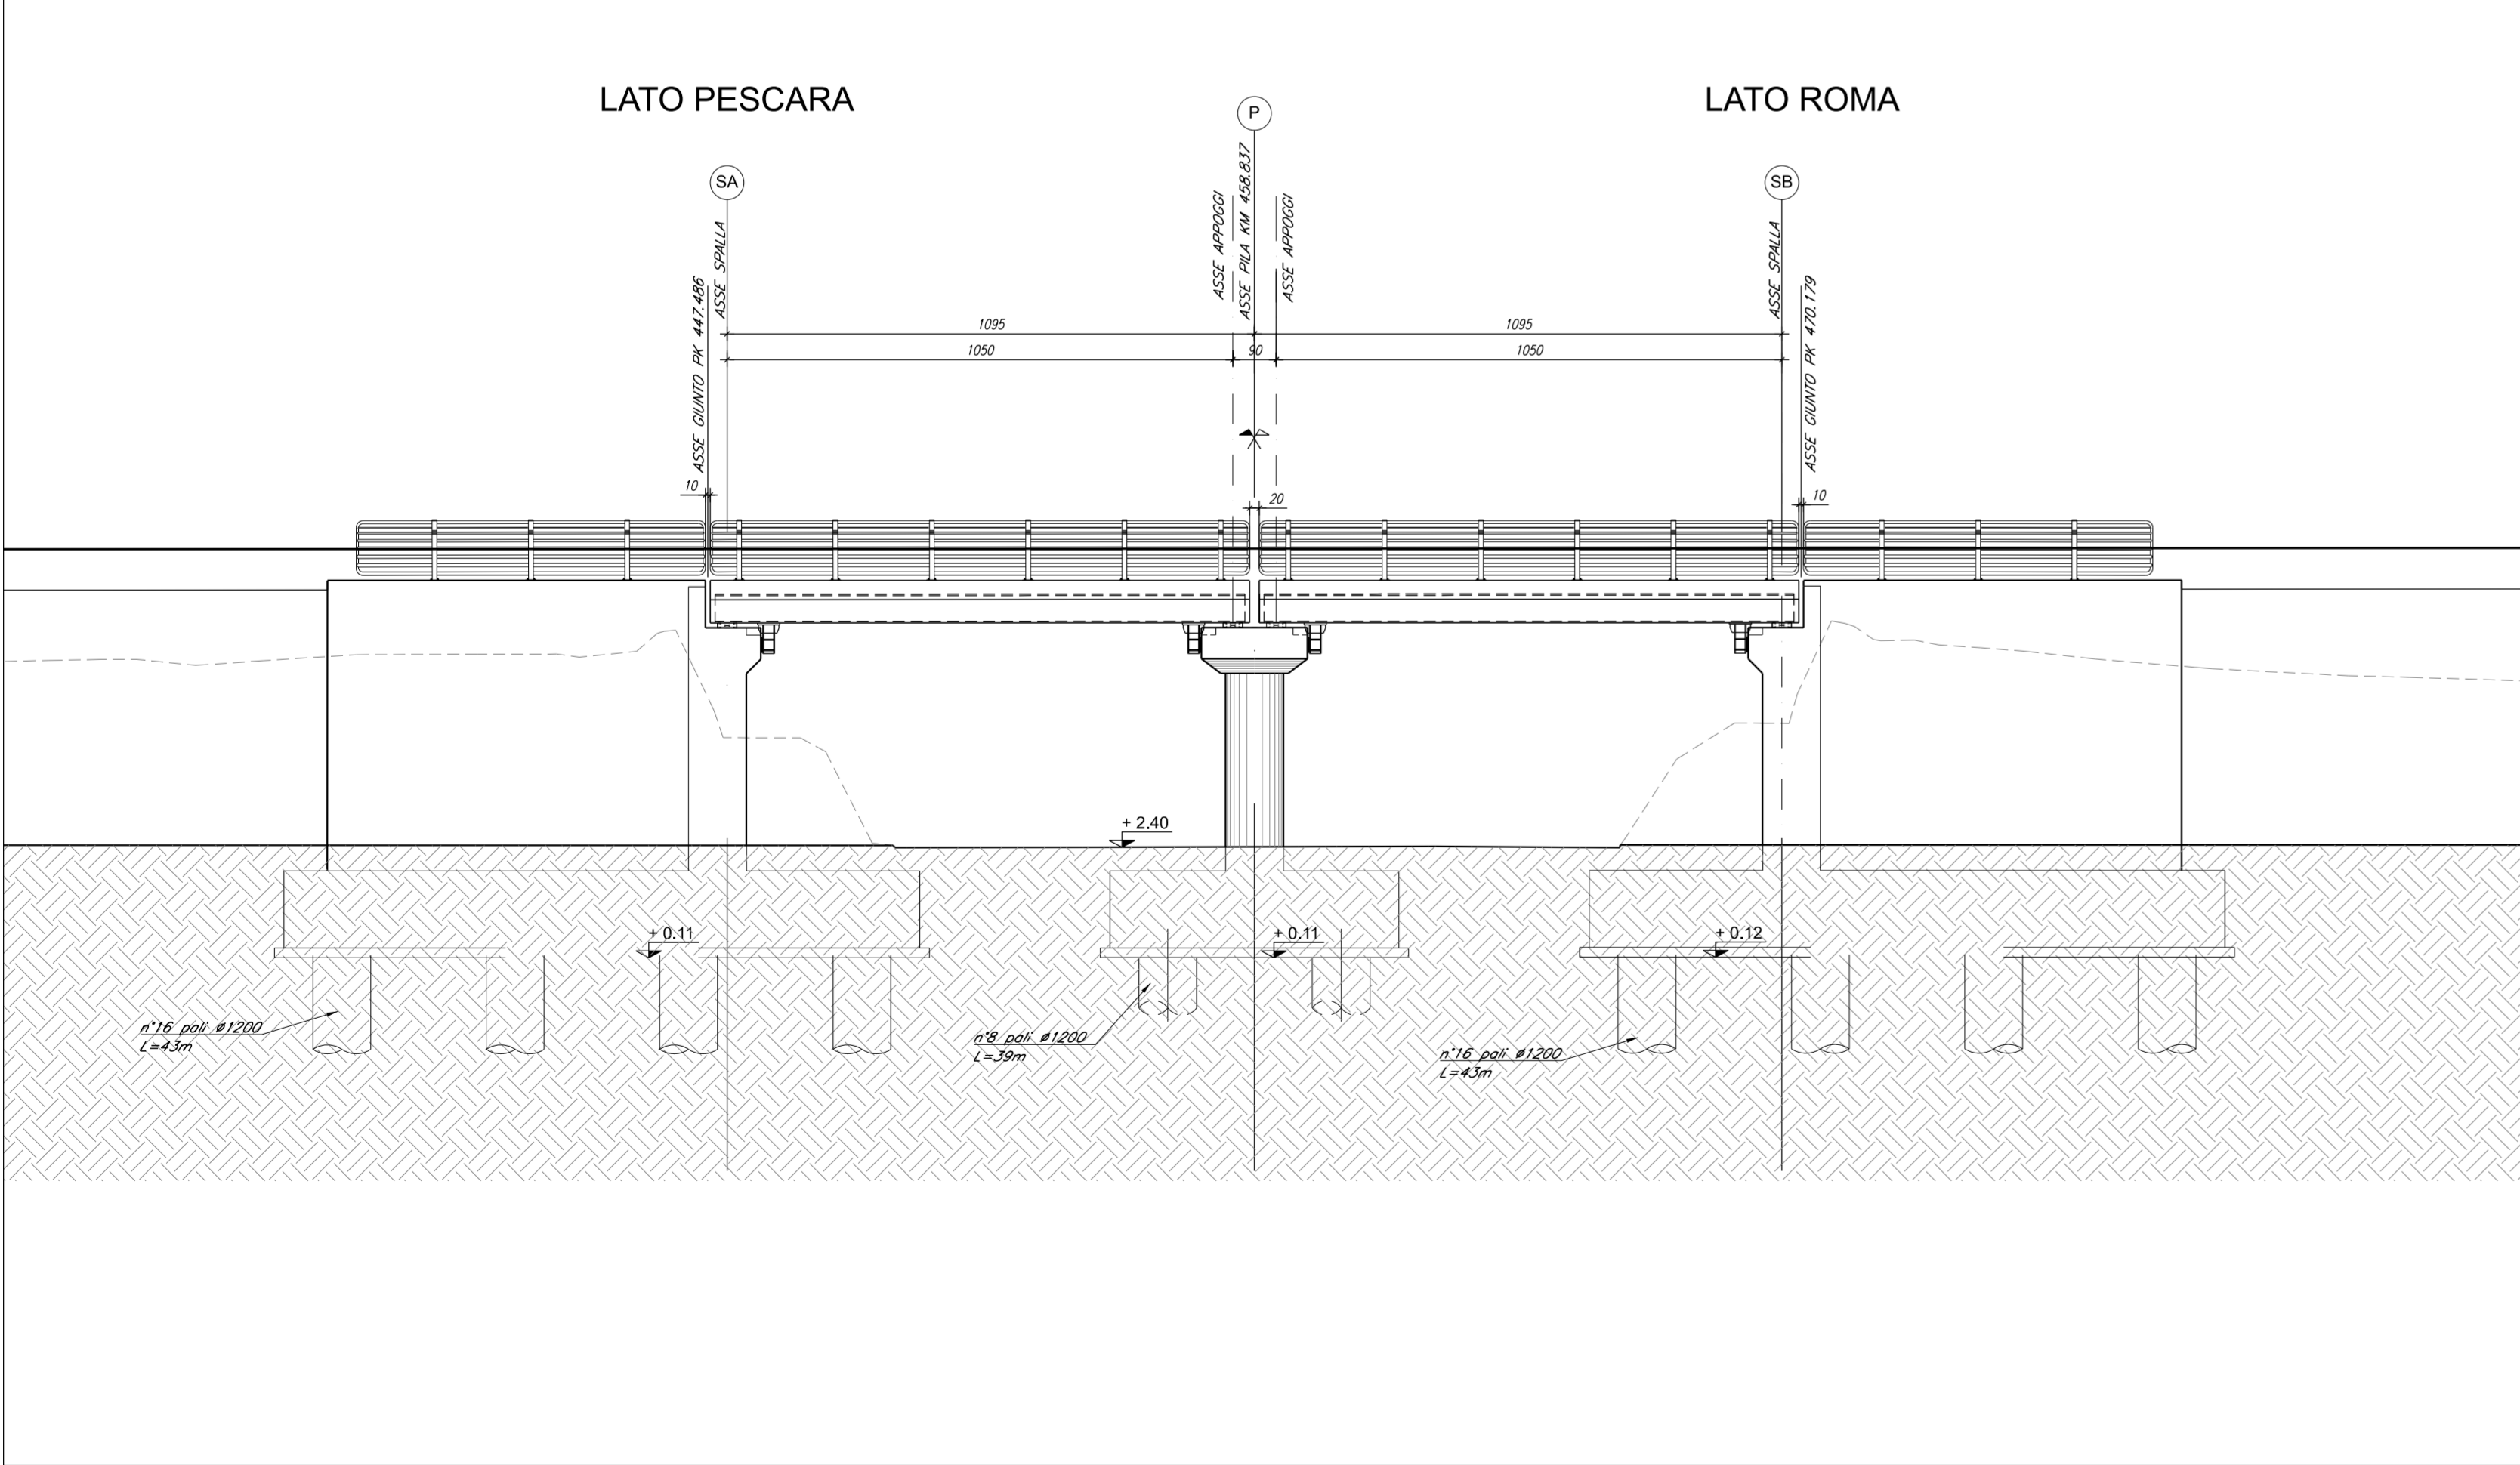


**SEZIONE IMPALCATO**  
Scala 1:50

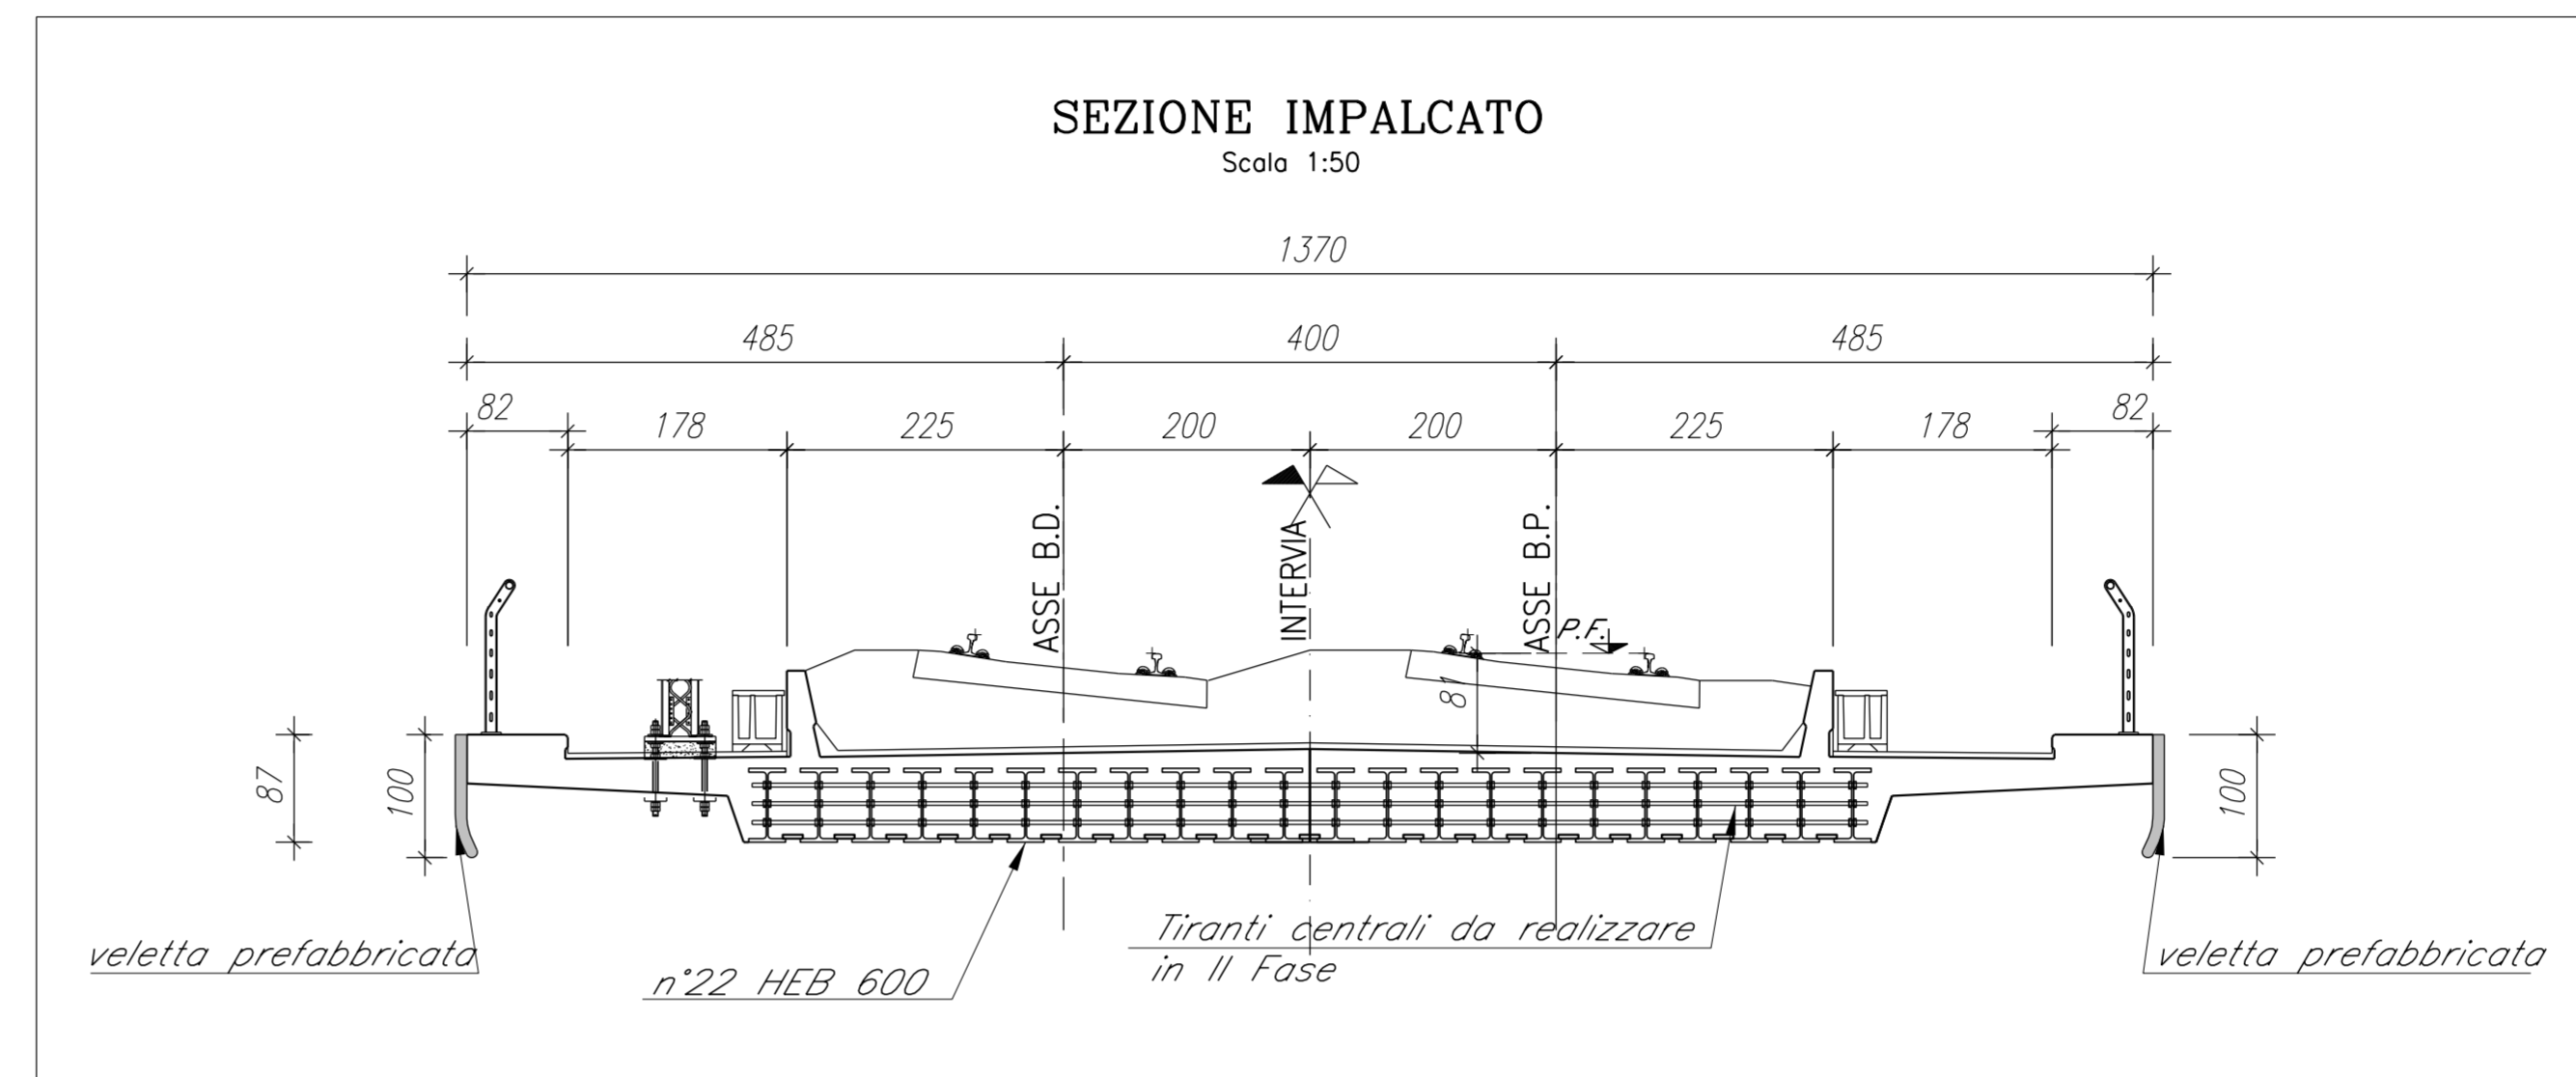

**SEZIONE IMPALCATO SU PILA**  
Scala 1:50

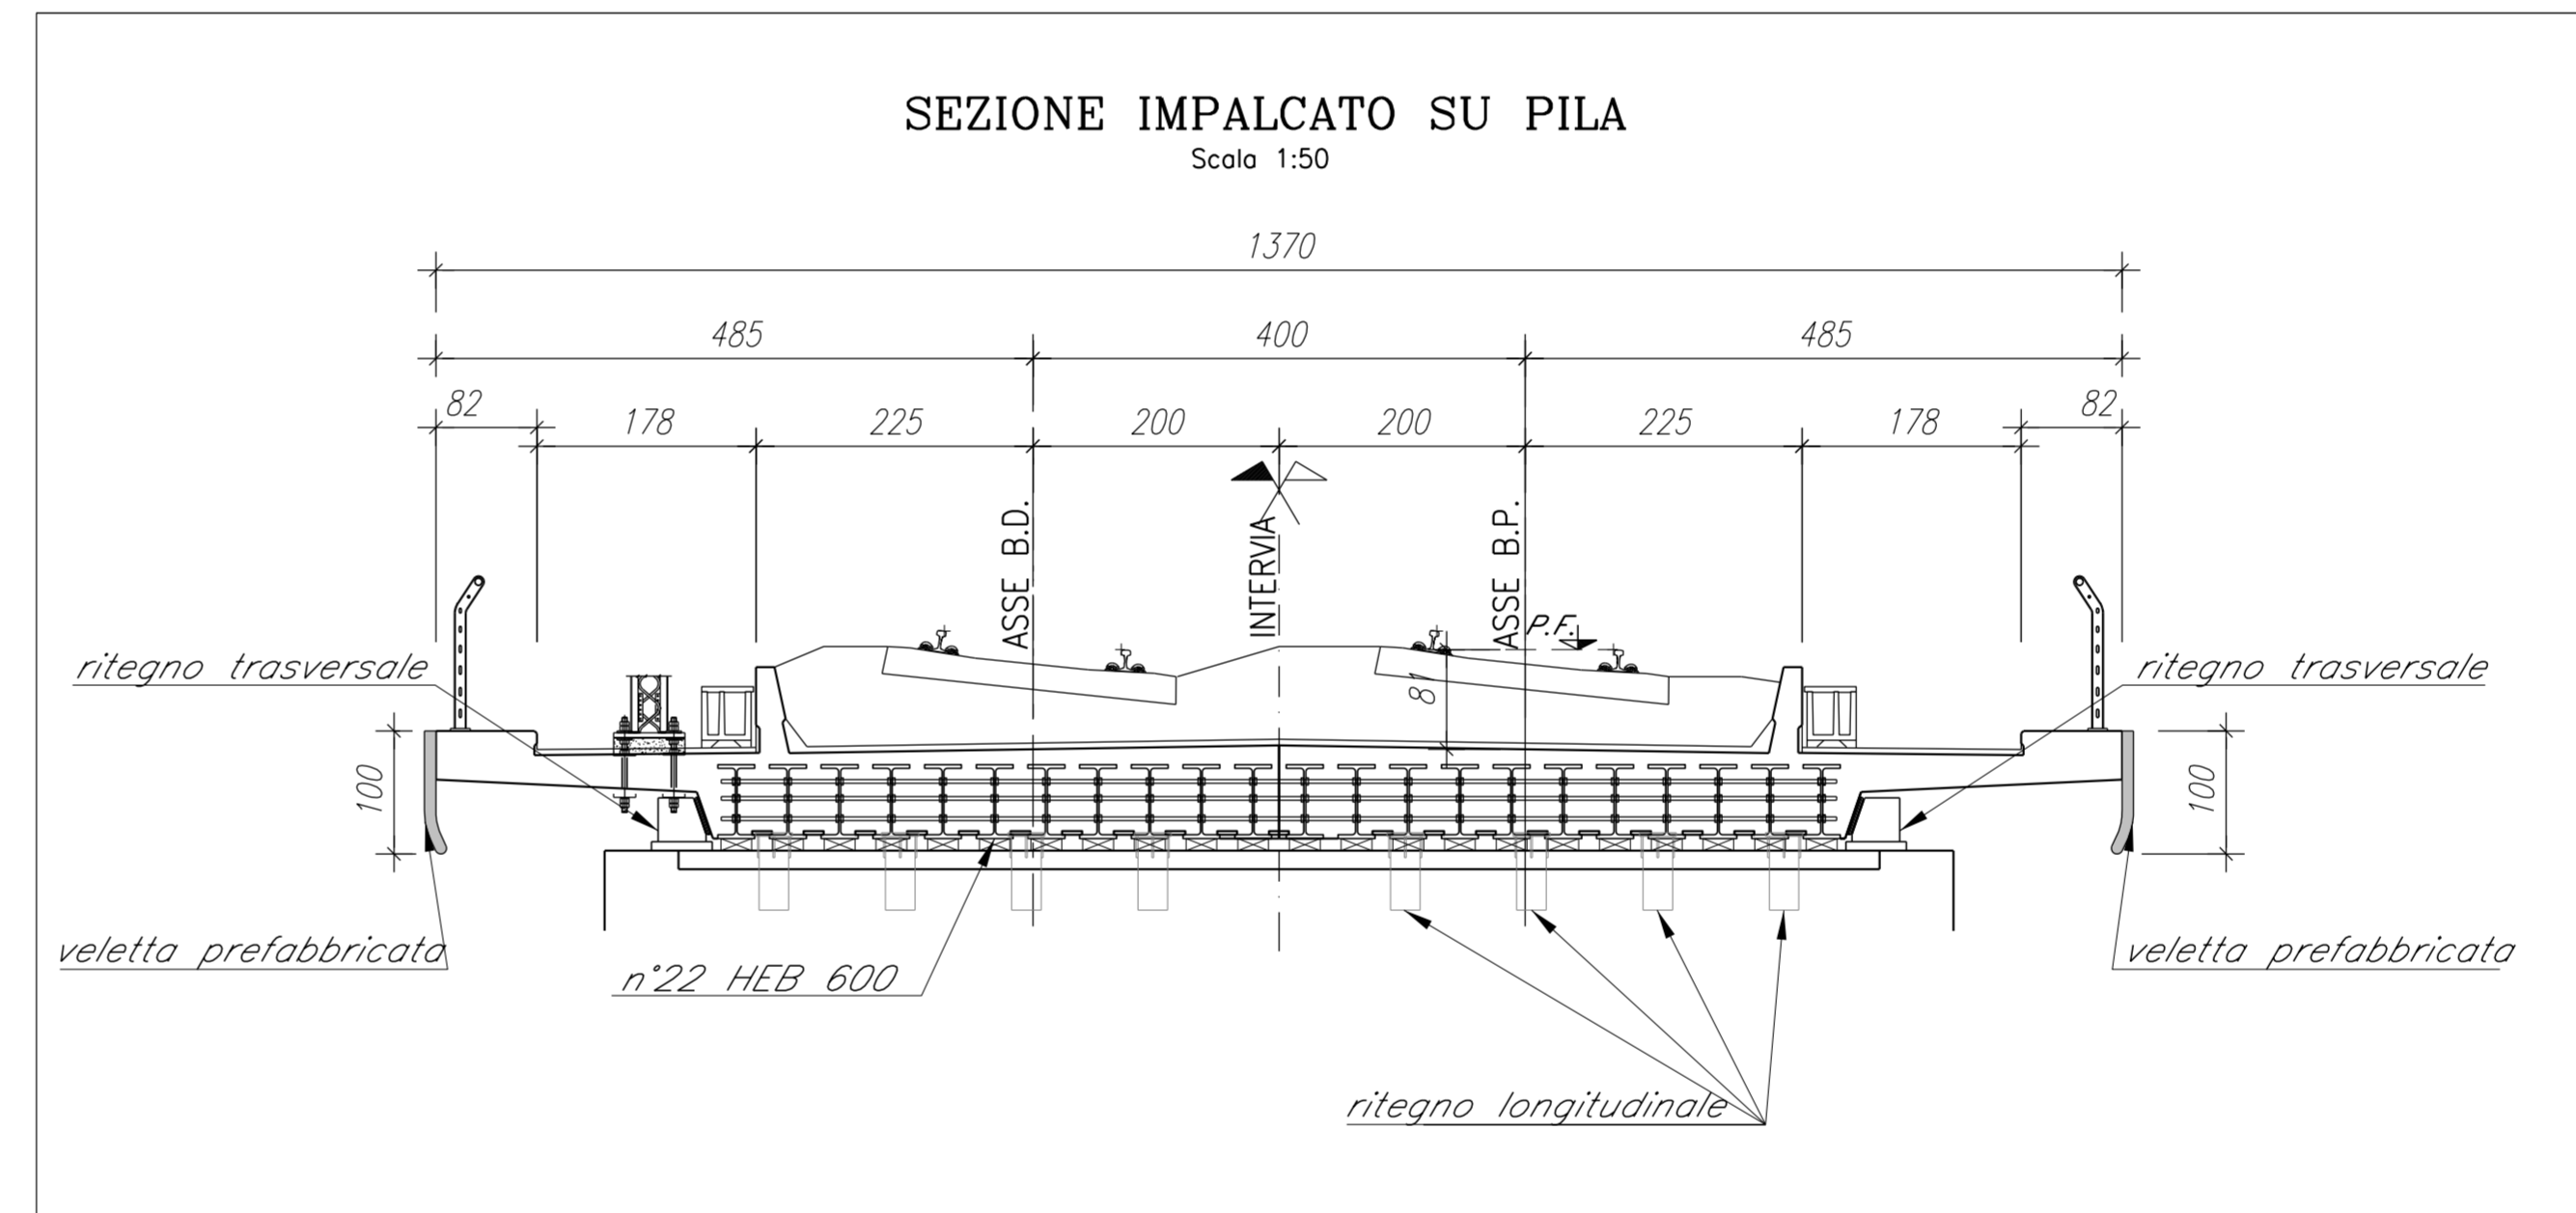

**KEY-PLAN**  
Scala 1:500

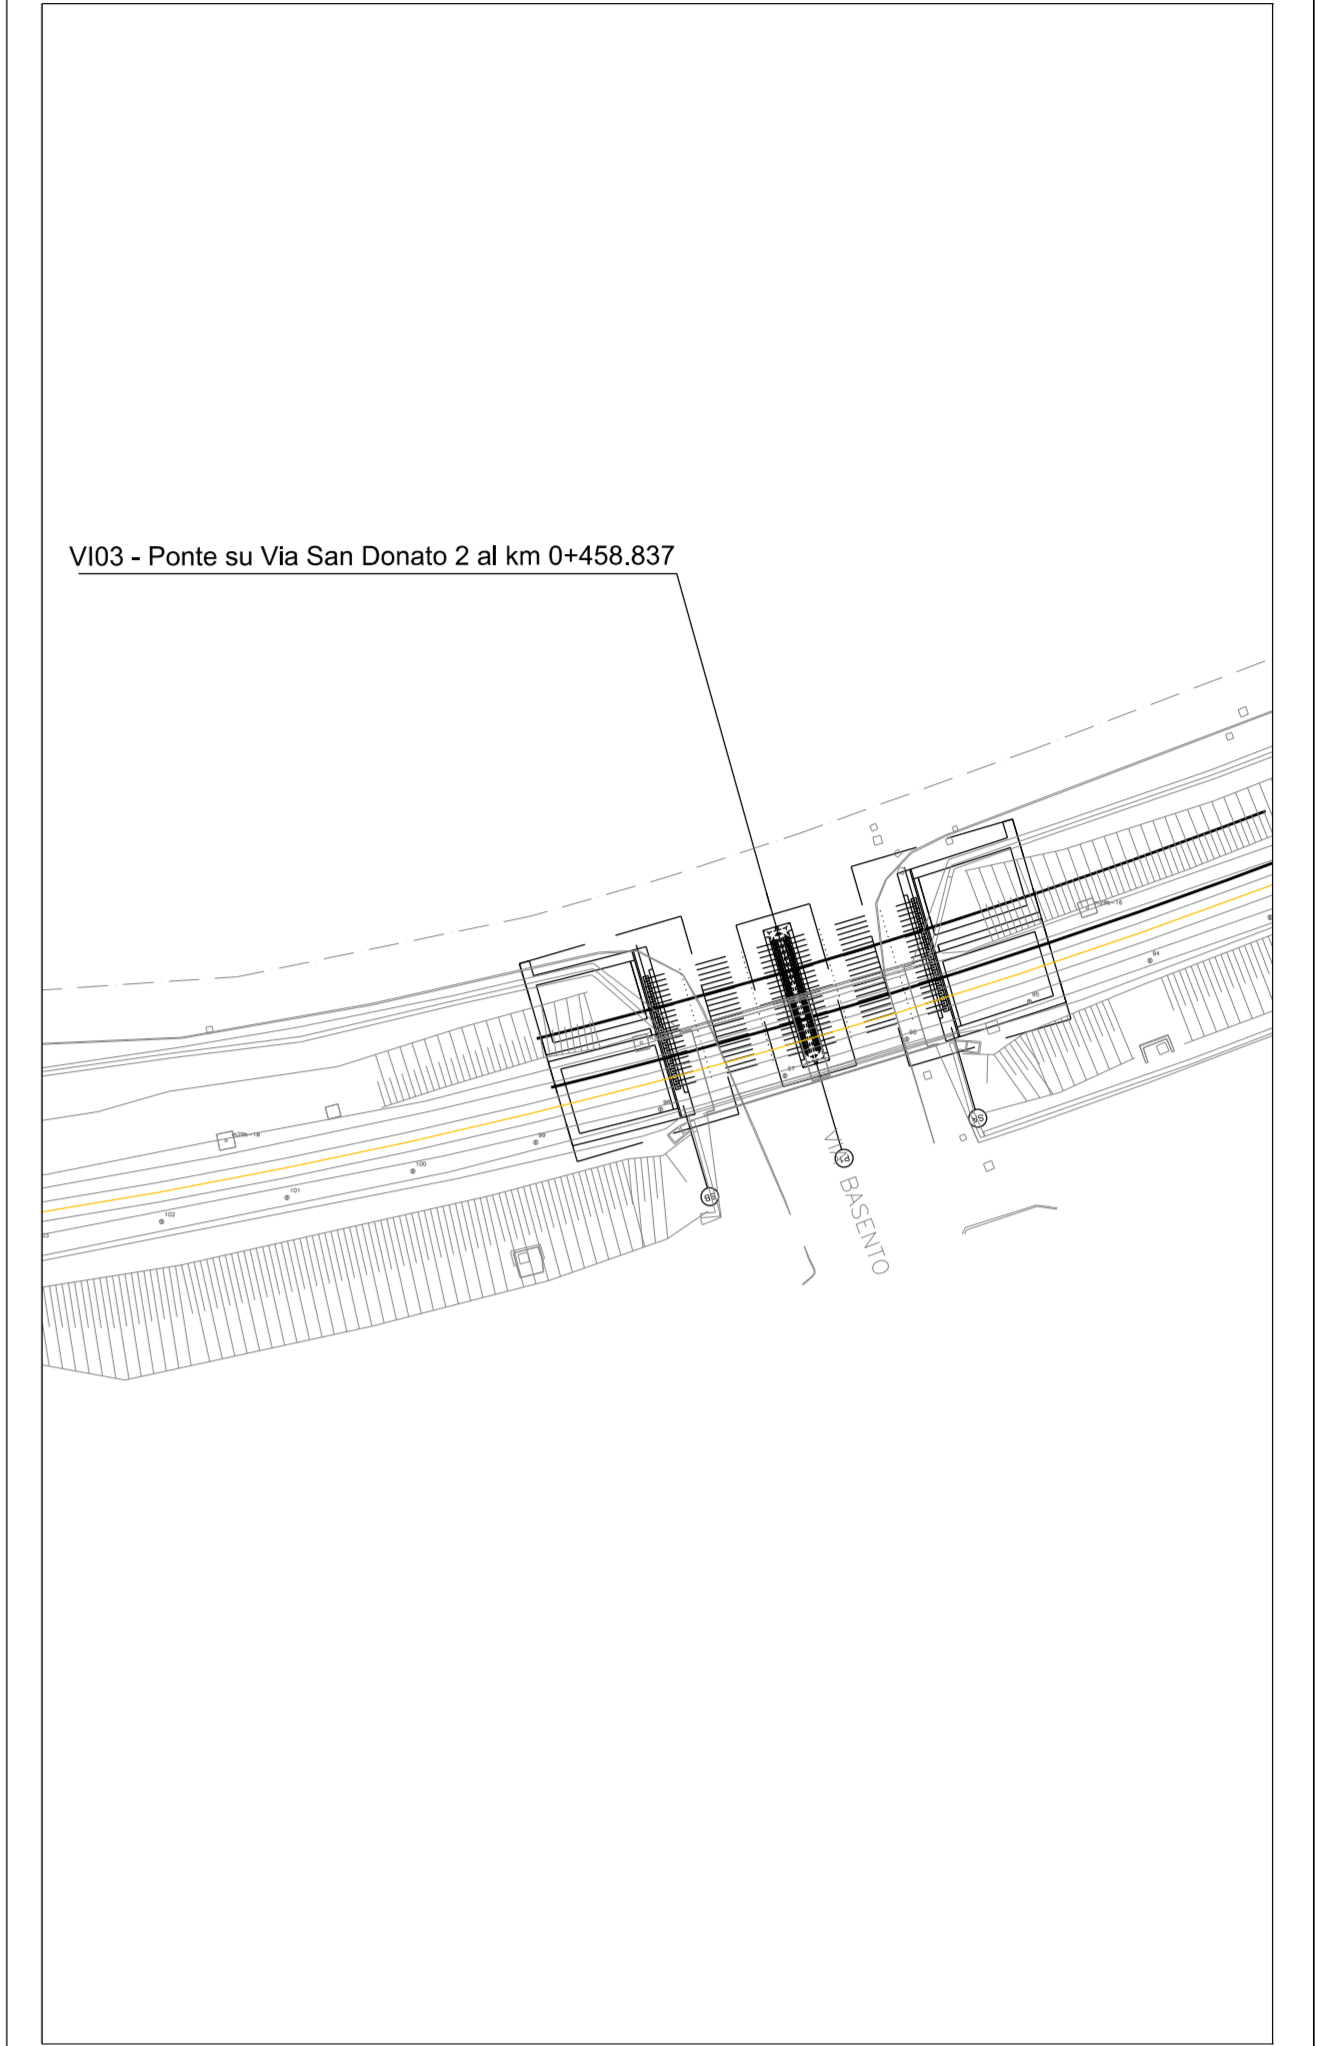

COMMITTENTE:  
 **RFI**  
RETE FERROVIARIA ITALIANA  
GRUPPO FERROVIE DELLO STATO ITALIANE

PROGETTAZIONE:  
 **ITALFERR**  
GRUPPO FERROVIE DELLO STATO ITALIANE

**DIREZIONE TECNICA**  
**UO INFRASTRUTTURE CENTRO**

**PROGETTO DEFINITIVO**

**VELOCIZZAZIONE DELLA LINEA ROMA - PESCARA**  
**RADDOPPIO FERROVIARIO TRATTA PESCARA PORTA NUOVA-CHIETI**  
**LOTTO 1 - TRATTA PESCARA PORTA NUOVA-PM SAN GIOVANNI TEATINO**

**PONTI E VIADOTTI FERROVIARI - VI03 da km 0+447.486 al km 0+470.189**  
Pianta impalcato, prospetto e sezioni

SCALA:  
Varie

COMMESSA	LOTTO	FASE	ENTE	TIPO DOC.	OPERADISCIPLINA	PROGR.	REV.
IA4S	01	D	29	PZ	VI0300	002	A

Revis.	Descrizione	Redatto	Data	Verificato	Data	Approvato	Data	Autorizzato	Data
A	Emissione esecutiva	P. Luciani	28/05/2019	P. Tascione	29/05/2019	T. Paganò	30/05/2019	F. A. B.	31/05/2019