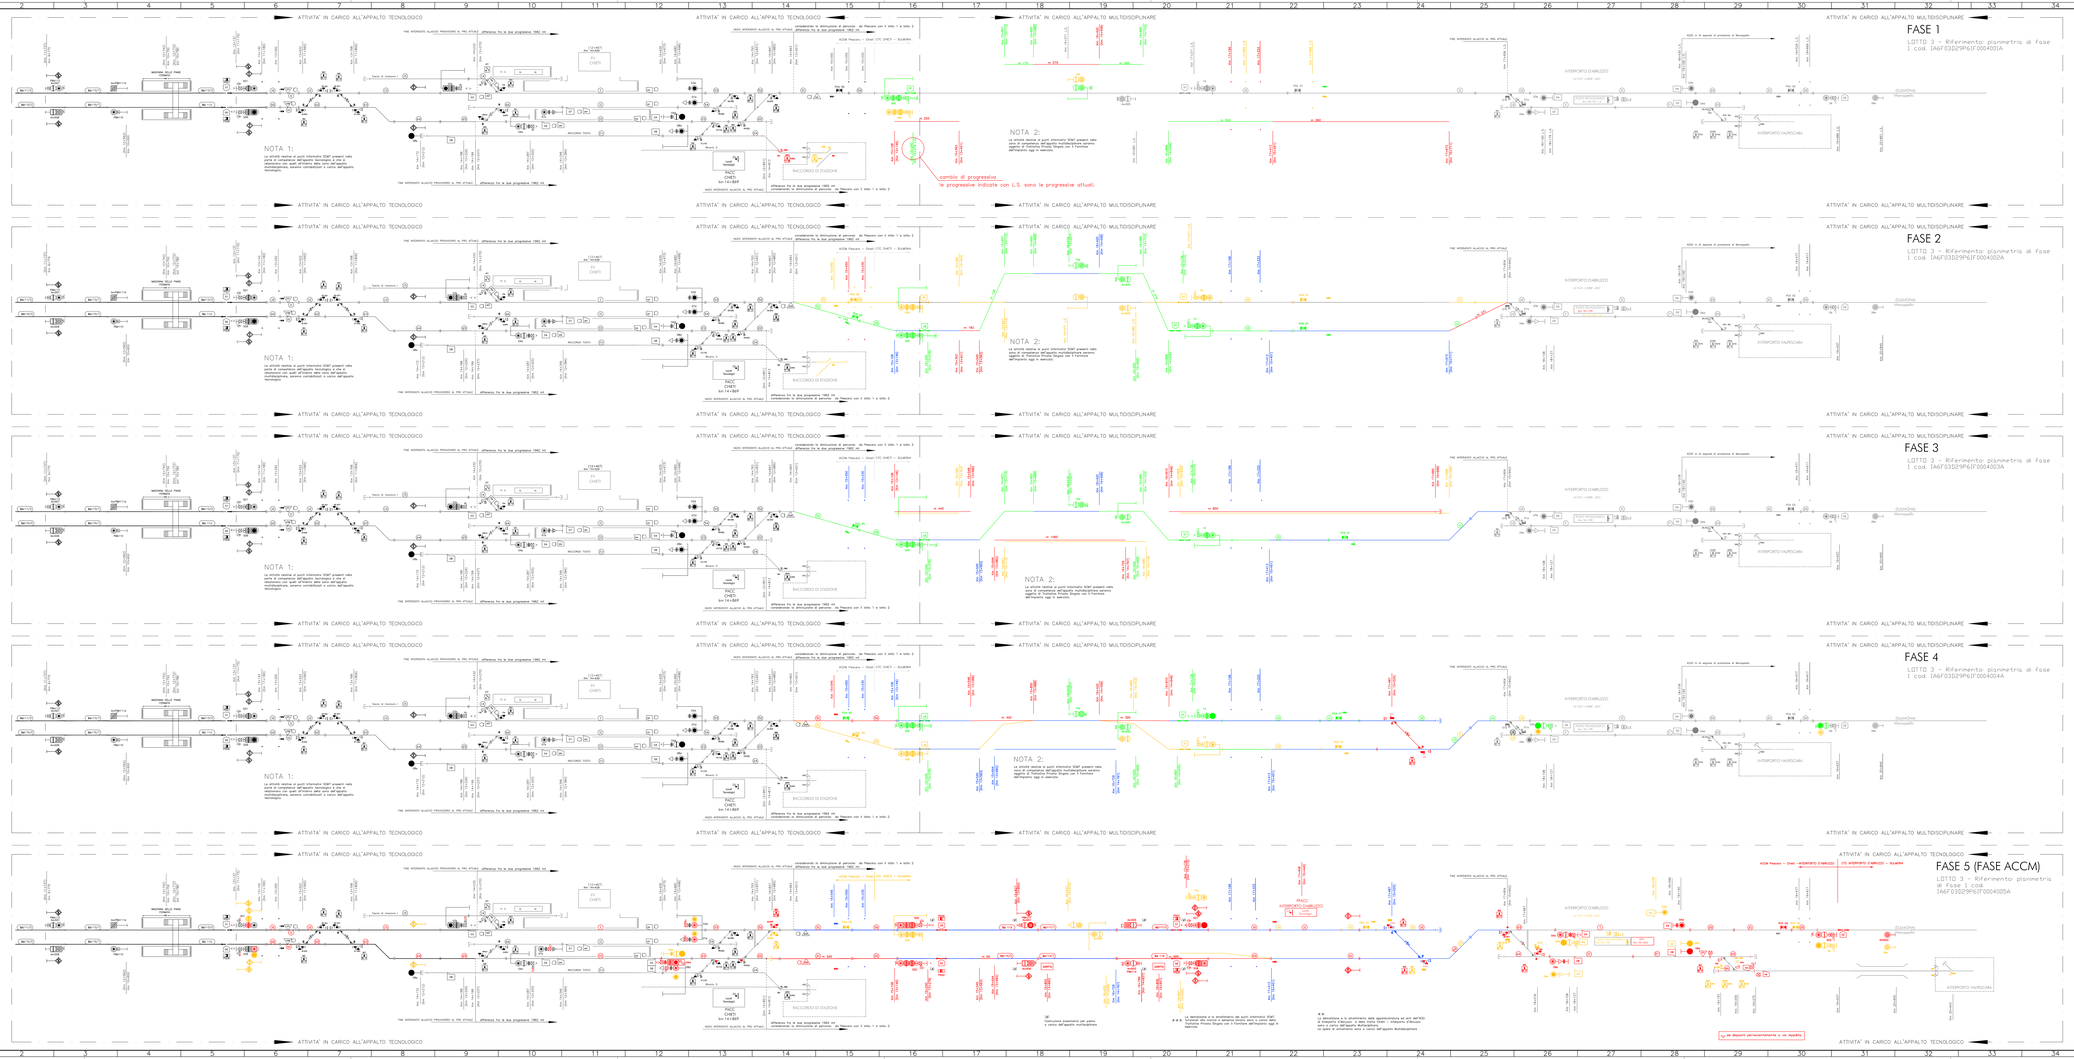
FASE 1
LOTTO 3 – Riferimento planimetria di fase
I cod. IA6F03D2PP61F0004001A
FASE 2
LOTTO 3 – Riferimento planimetria di fase
I cod. IA6F03D2PP61F0004002A
FASE 3
LOTTO 3 – Riferimento planimetria di fase
I cod. IA6F03D2PP61F0004003A
FASE 4
LOTTO 3 – Riferimento planimetria di fase
I cod. IA6F03D2PP61F0004004A
FASE 5 (FASE ACCM)
LOTTO 3 – Riferimento planimetria di fase I cod. IA6F03D2PP61F0004005A
ATTIVITA' IN CARICO ALL'APPALTO TECNOLOGICO
ATTIVITA' IN CARICO ALL'APPALTO MULTIDISCIPLINARE
NOTA 1:
NOTA 2:
cambio di progressiva
le progressive indicate con L.S. sono le progressive attuali.
INTERPORTO DI ALTO LIVELLO
INTERPORTO VALPESCARA
FUCAMONTE
Interpositivo
ACCORDO DI STAZIONE
PACC CHIETI
Lato Chieti
Lato Interpositivo
FINE MERGNATO ALLACIO PROVISORIO AL PRG ATTUALE
ACCESSO TEMPO
ACCESSO TEMPO
ACCESSO TEMPO