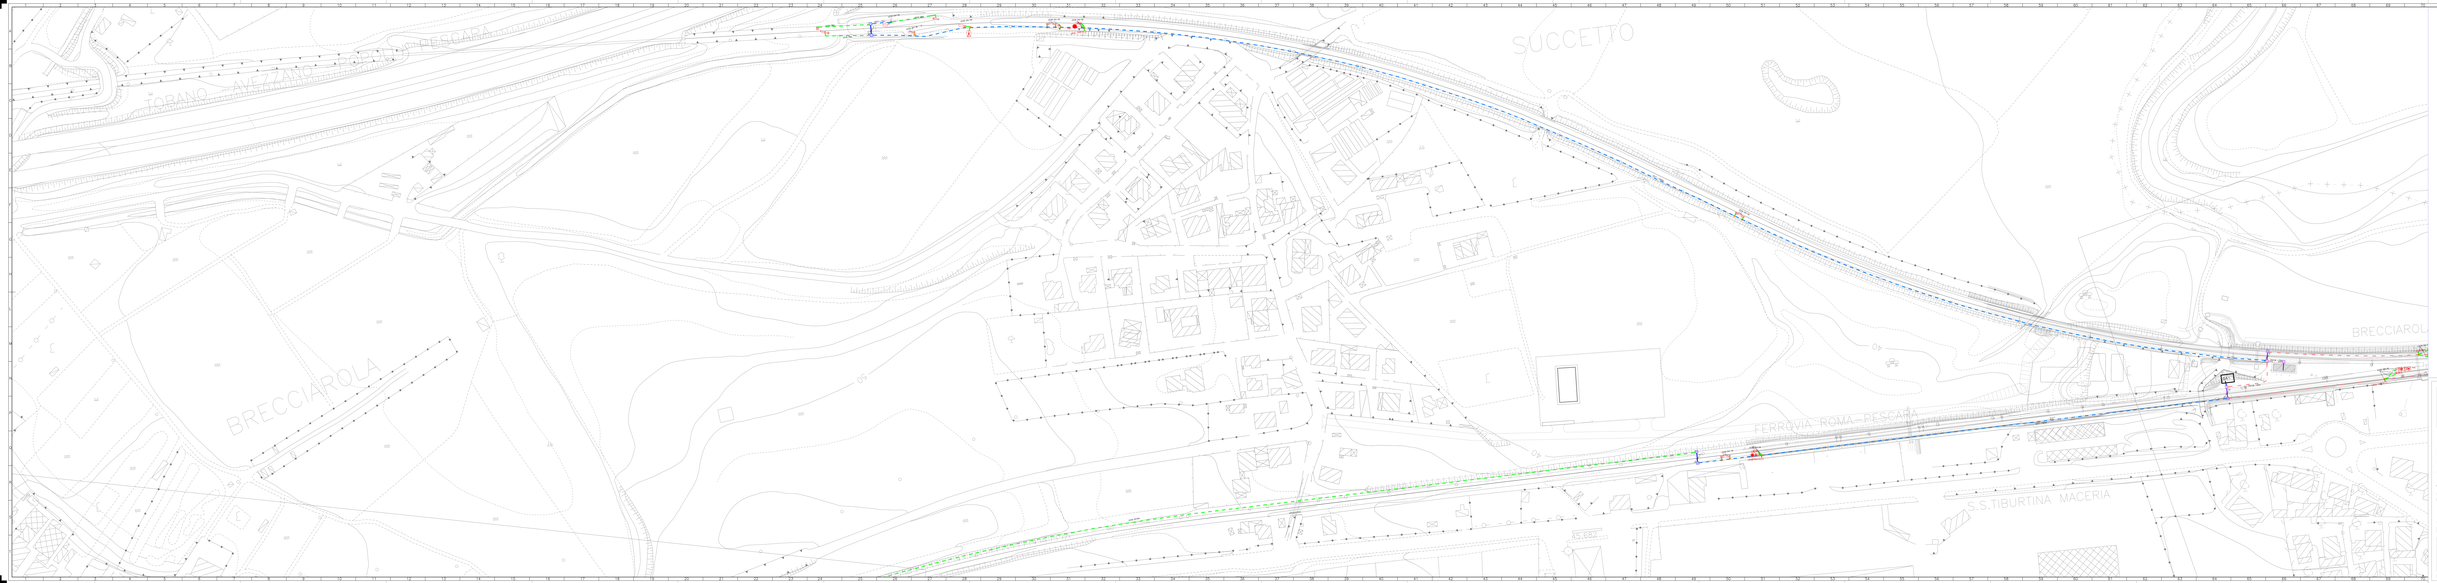

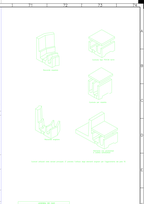

COMMITTENTE

RFI RETE FERROVIARIA ITALIANA
GRUPPO FERROVIE DELLO STATO ITALIANE

PROGETTAZIONE

ITALFERR
GRUPPO FERROVIE DELLO STATO ITALIANE

DIREZIONE TECNICA

UO TECNOLOGIE CENTRO

PROGETTO DEFINITIVO

VELOCIZZAZIONE DELLA LINEA ROMA – PESCARA

RADDOPPIO FERROVIARIO TRATTA CHIETI – INTERPORTO D'ABRUZZO

(LOTTO 3)

PROGETTO MULTIDISCIPLINARE

PLANIMETRIA ATTREZZATA DELLE CANALIZZAZIONI – TAV 04 DI 06

SCALA: 1:1000

COMMESSA	LOTTO	FASE	ENTE	TIPO DOC.	PROGRESSIVO INT.	REV.
IA0F	03	D	09	P9	AC0000	004 A

Rev.	Descrizione	Redatto	Data	Verificato	Data	Validato	Data	Approvato	Data	Autorizzato Data
B	Emissione Esecutiva	D. Ciarlo	Giugno 2021	M. Ciarlo	Giugno 2021	A. Ciarlo	Giugno 2021	A. Ciarlo	Giugno 2021	A. Ciarlo Giugno 2021

File: IA0F03D09P9AC0000004A.dwg(model_TAV 04 of 06 tab)