


LEGENDA COLORI

	Binario / enti esistenti
	Binario / enti nuovi di fase
	Binario / enti nuovi fasi precedenti
	Binario / enti dismessi
	Opere previste in altri progetti

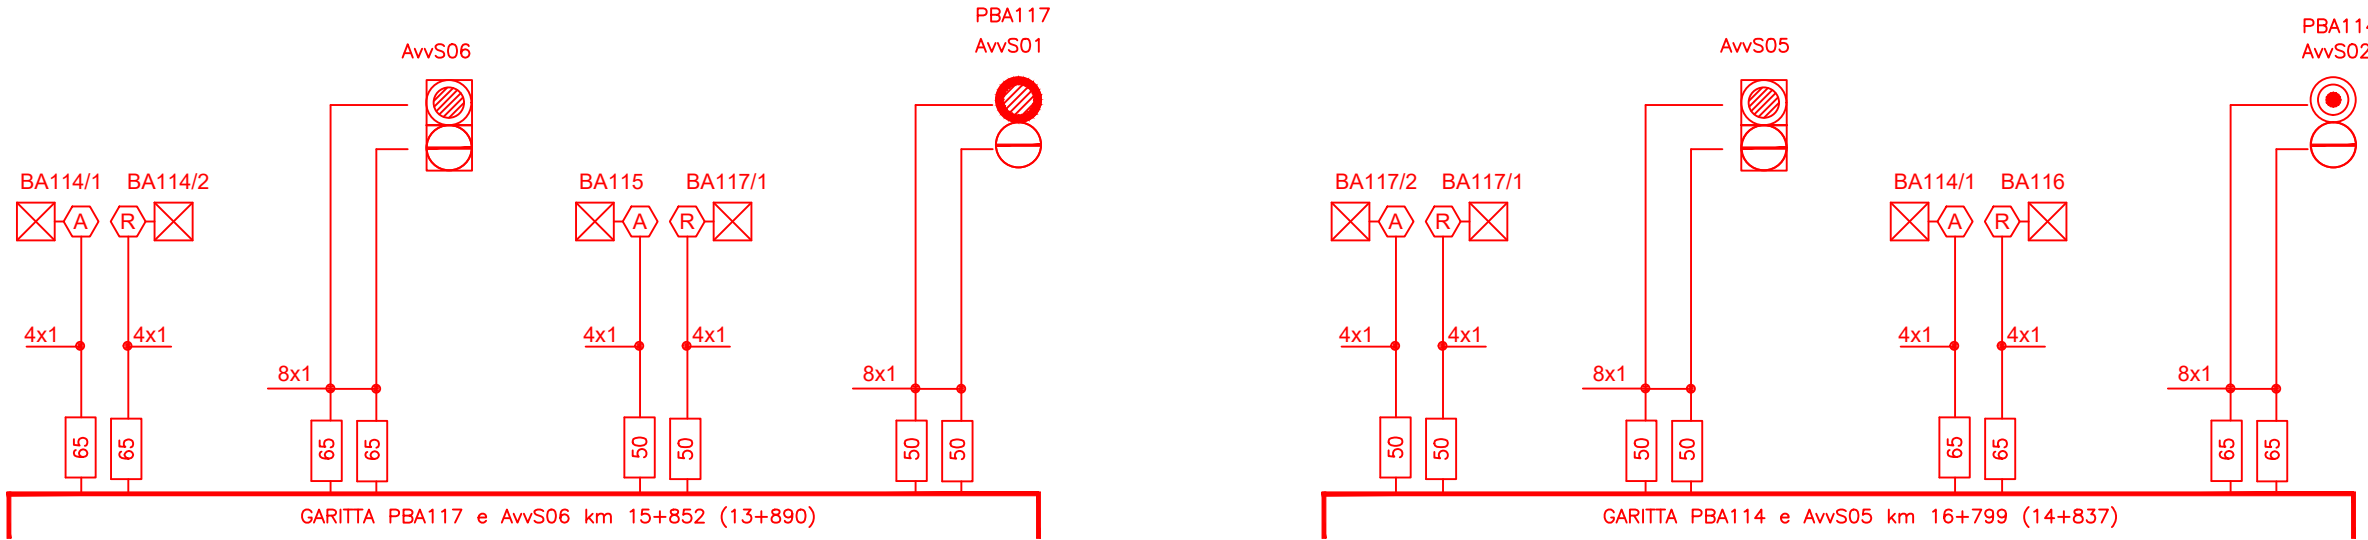

COMMITTENTE:

PROGETTAZIONE:

**DIREZIONE TECNICA
UO TECNOLOGIE CENTRO**

PROGETTO DEFINITIVO

**VELOCIZZAZIONE DELLA LINEA ROMA - PESCARA
RADDOPPIO FERROVIARIO TRATTA CHIETI - INTERPORTO D'ABRUZZO
(LOTTO 3)**

PROGETTO TECNOLOGICO
Piano cavi BA Lotto 3

SCALA :

COMMESSA	LOTTO	FASE	ENTE	TIPO DOC.	OPERA/DISCIPLINA	PROGR.	REV.
IA6F	33	D	18	DX	ISO700	055	A

Revis.	Descrizione	Redatto	Data	Verificato	Data	Approvato	Data	Aut. autorizzativa	Data
A	Emissione Esecutiva	NISI	06/2019	DI MATTEO	06/2019	PAOLETTI	06/2019	UO Tecnologie Centro Ing. Roberto Farini Aut. autorizzativa n. 17/12	