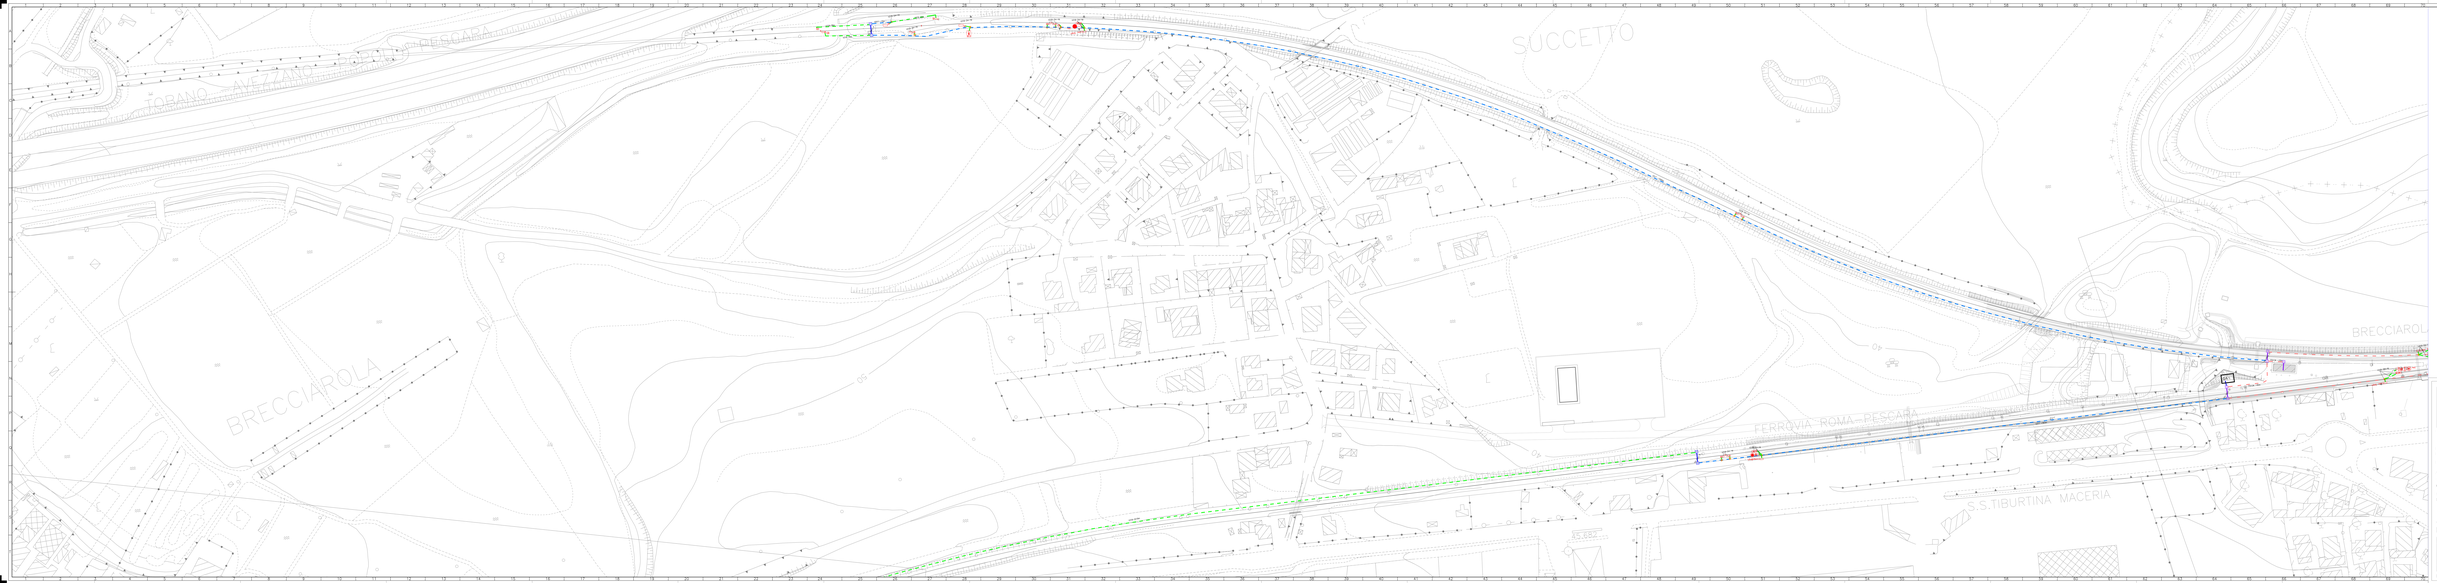

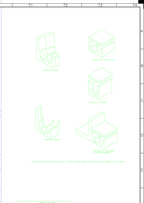

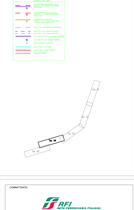

COMMITTENTE

RFI RETE FERROVIARIA ITALIANA
GRUPPO FERROVIE DELLO STATO ITALIANE

PROGETTAZIONE

ITALFERR
GRUPPO FERROVIE DELLO STATO ITALIANE

DIREZIONE TECNICA

UO TECNOLOGIE CENTRO

PROGETTO DEFINITIVO

VELOCIZZAZIONE DELLA LINEA ROMA – PESCARA

RADDOPPIO FERROVIARIO TRATTA CHIETI – INTERPORTO D'ABRUZZO

(LOTTO 3)

PROGETTO TECNOLOGICO

PLANIMETRIA ATTREZZATA DELLE CANALIZZAZIONI – TAV 04 DI 06

SCALA 1:

COMMESSA	LOTTO	FASE	ENTE	TIPO DOC.	OPERA/DISCIPLINA	PROGR.	REV.
IA0F	3X	D	09	P9	TS0003	004	A

Rev.	Descrizione	Redatto	Data	Verificato	Data	Validato	Data	Approvato	Data
A	Emissione Esecutiva	D. Ciancarelli	Giugno 2021	M. Ciancarelli	Giugno 2021	A. Ciancarelli	Giugno 2021	G. Menichini	Giugno 2021

Scala 1:500

File: IA0F3X09P9TS0003004A.dwg(all TS1 to L1 to L6)